


# SITUACIJA OBJEKTA V PROSTORU

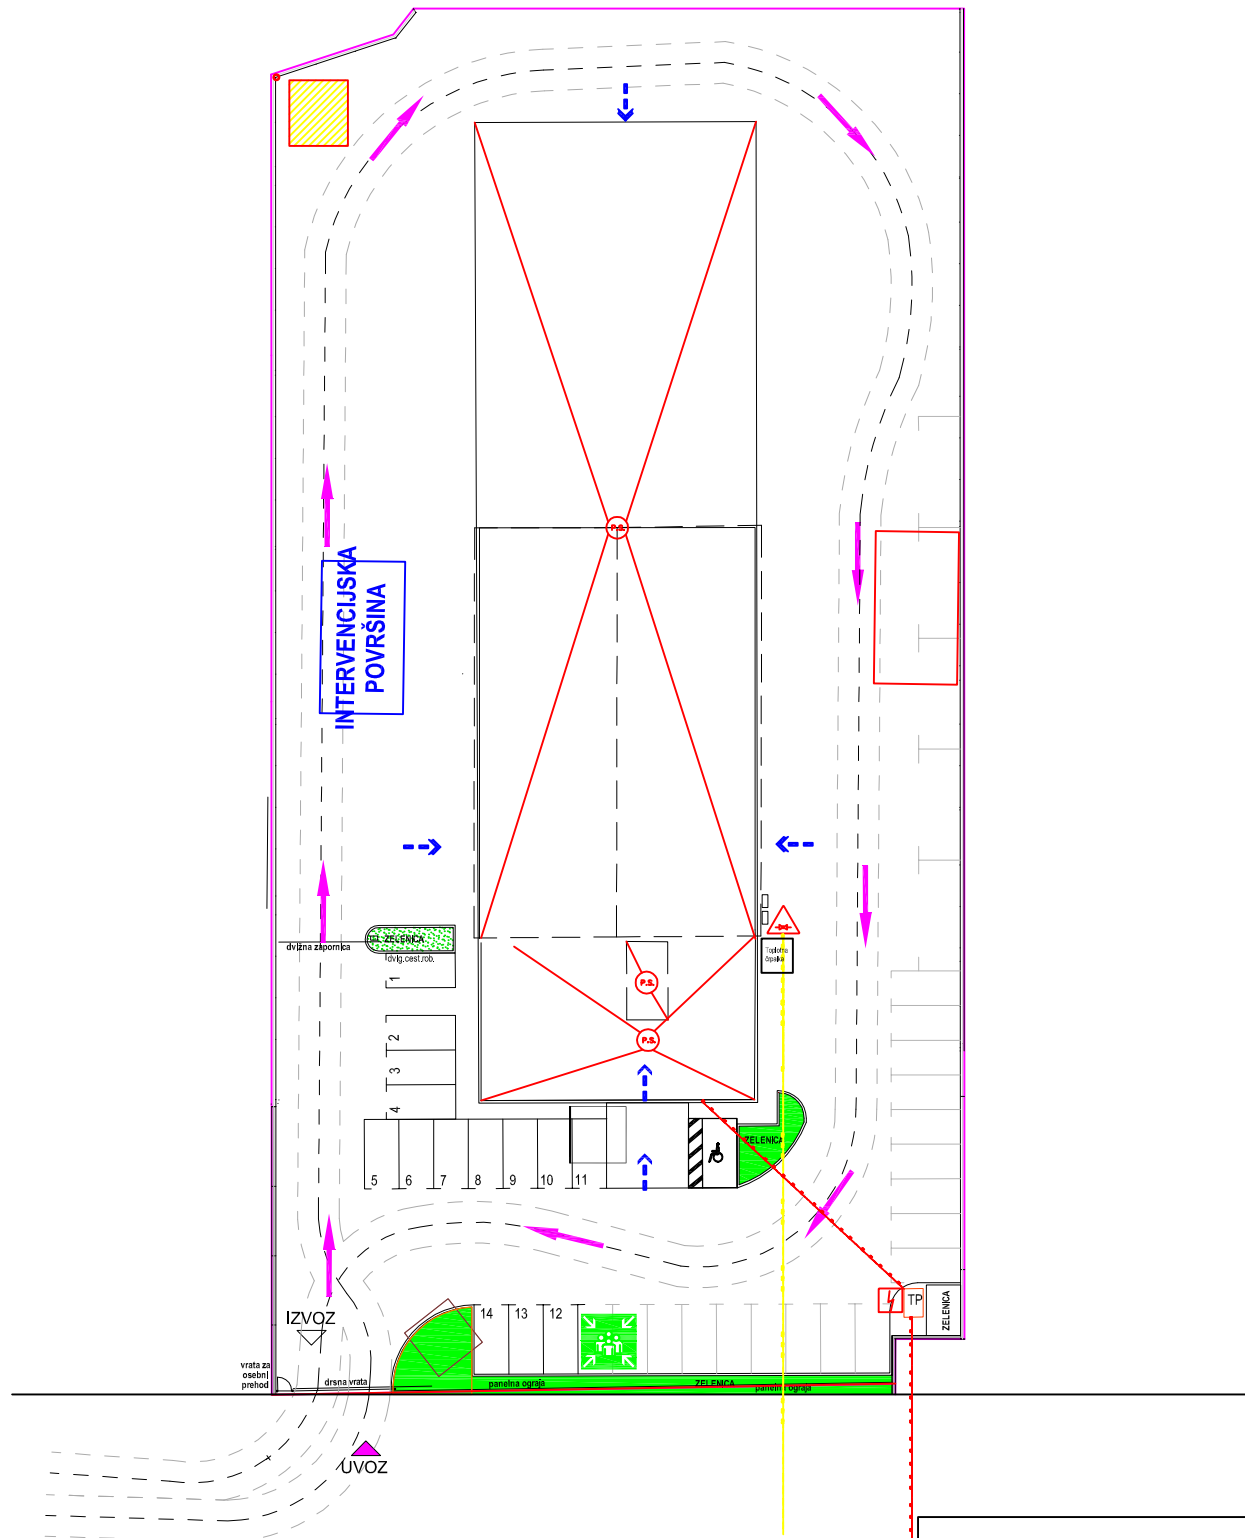

## LEGENDA

- |  |  |  |                          |
|--|--|--|--------------------------|
|  | Intervencijske poti  |  | Ograja podjetja          |
|  | Postavitvene površine: oddaljeno od objekta 3m in ne več kot 9m              |  | Vodovod                  |
|  | Delovne površine: 7 x 12m - označeno na tabli (*POVRŠINE ZA GASILSKA VOZILA) |  | Elektrika - NN vod       |
|  | Nadtalni hidrant   |  | Plin                     |
|  | Glavni ventil za plin  |  | Zbirno mesto             |
|  | Plinske jeklenke   |  | Transformatorska postaja |
|  |  |  | Elektro omara            |

Matica MB d.o.o.  
 Pod Hrasti 3, 12118 Komenda  
**Požarni načrt**  
 Situacija objekta v prostoru  
 Datum: oktober 2021  
 Risal: MAKSIVAR d.o.o.  
 Stopnja obremenitve: srednja