POŽARNI NAČRT

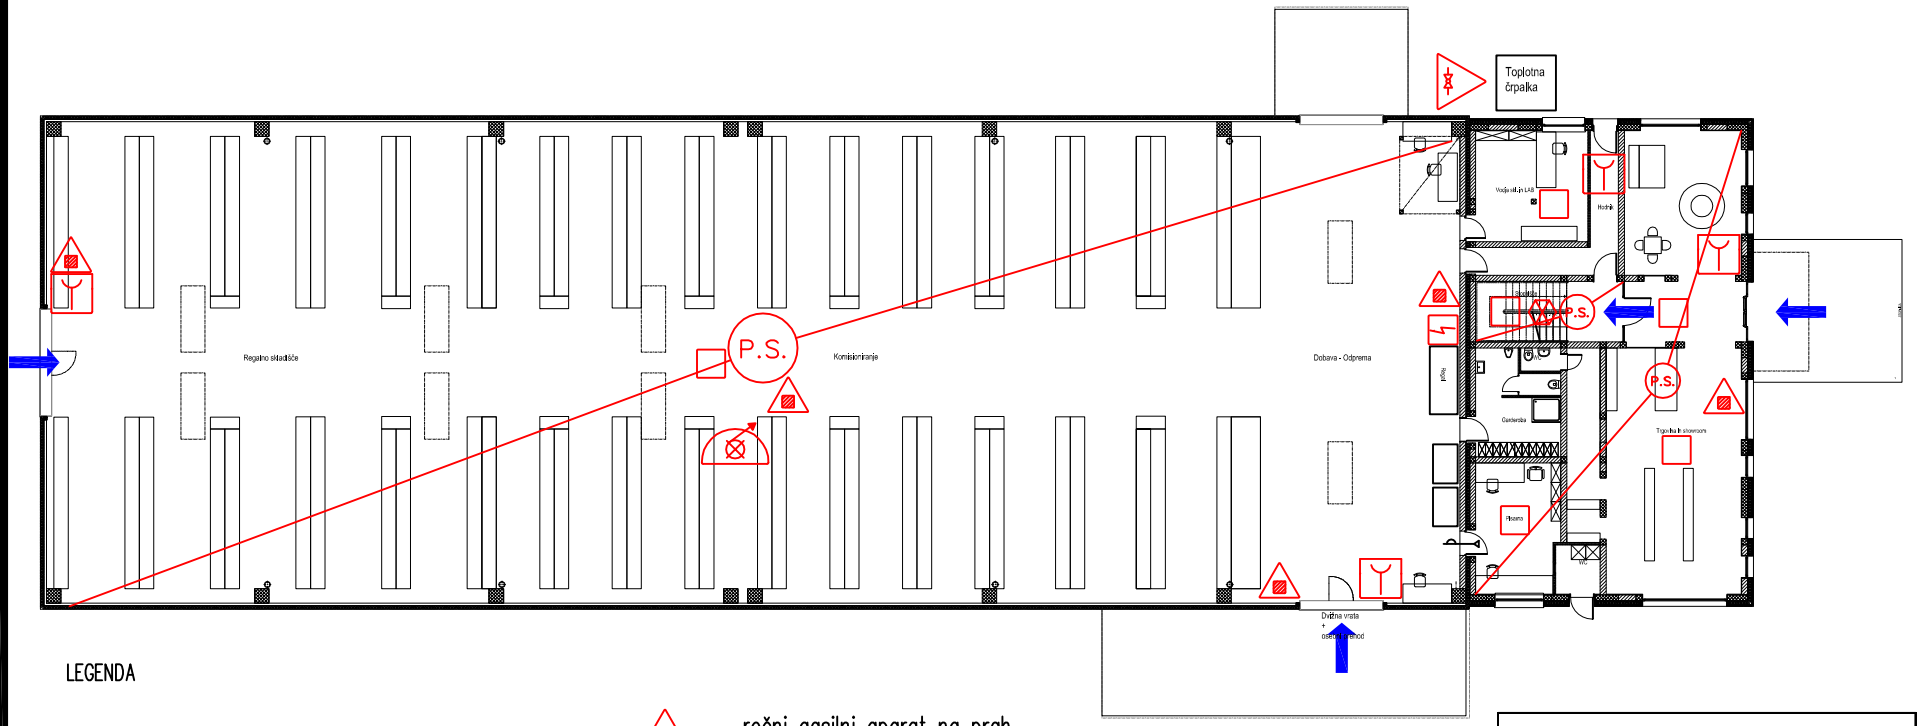

LEGENDA

- možnost notranjega napada
- notranji hidrant z opremo – pod tlakom (mokri) (klasični notranji mokri hidrant)
- varnostna razsvetljava
- elektro omara
- požarna vrata
- ročni gasilni aparat na prah
- P.S. – požarni sektor
- avtomatski javljalnik požara
- ročni javljalnik požara
- glavni ventil za plin

MATICA MB d.o.o.
Stopnja obremenitve: srednja
Poslovno skladiščni objekt – pritličje
Risal: MAKSIVAR D.O.O.
Datum: december 2021