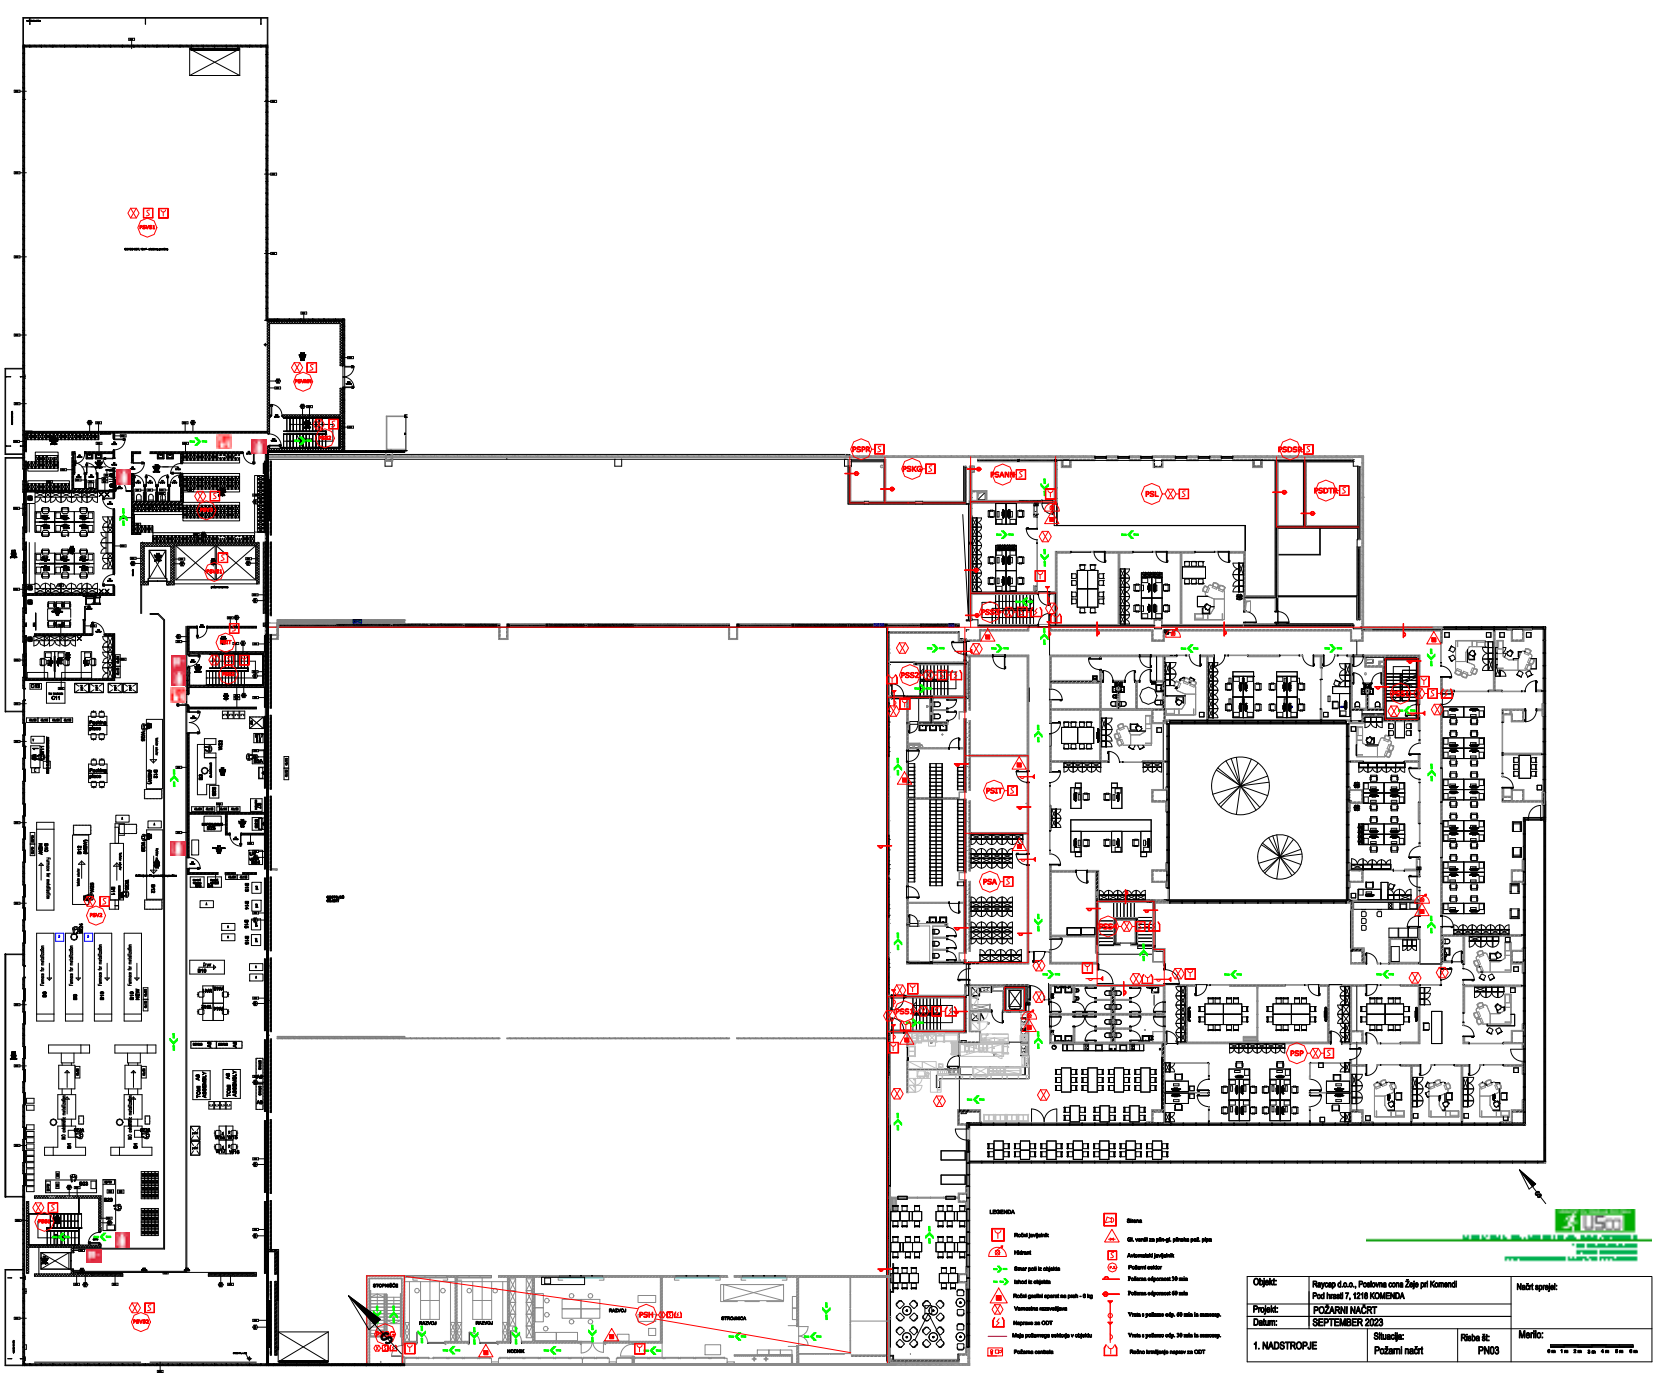

Objekt:	Raycap d.o.o., Poslovna cona Žeje pri Komendi Pod hrasti 7, 1218 KOMENDA		Načrt sprejel:
Projekt:	POŽARNI NAČRT		
Datum:	SEPTEMBER 2023		
1. NADSTROPJE	Situacija: Požarni načrt	Risba št: PN03	Merilo: