


NAČRT EVAKUACIJE
PRITLIČJE

UNIFORMA
Pod Topoli 4
1218 Komenda



ZBIRNO MESTO

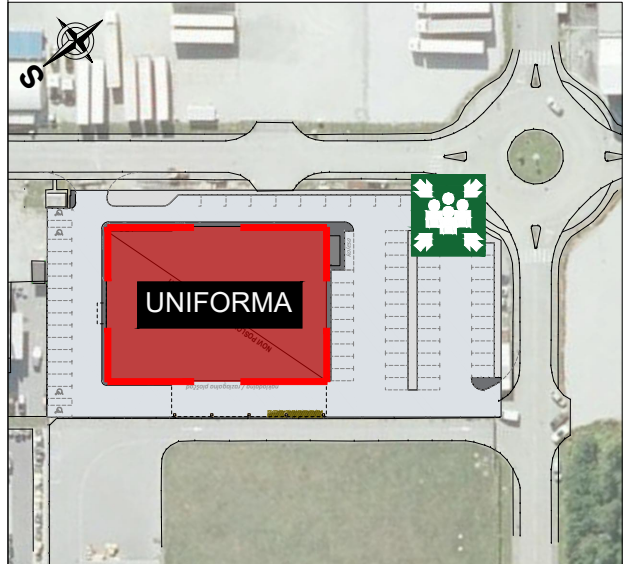

LEGENDA

	Nahajate se tukaj		Zbirno mesto
	Smer evakuacije v objektu		Ročni javljalik požara
	Izhod iz objekta		Gasilni aparat
	Evakuacijska pot		Hidrant



Načrt evakuacije		
Lastnik / upravljalec objekta	UNI&FORMA d.o.o. Pod Topoli 4, 1218 Komenda	
	Podpis odgovorne osebe	Datum januar 2023
		Merilo 1:175

NAČRT EVAKUACIJE
PRITLIČJE

UNIFORMA
Pod Topoli 4
1218 Komenda



ZBIRNO MESTO

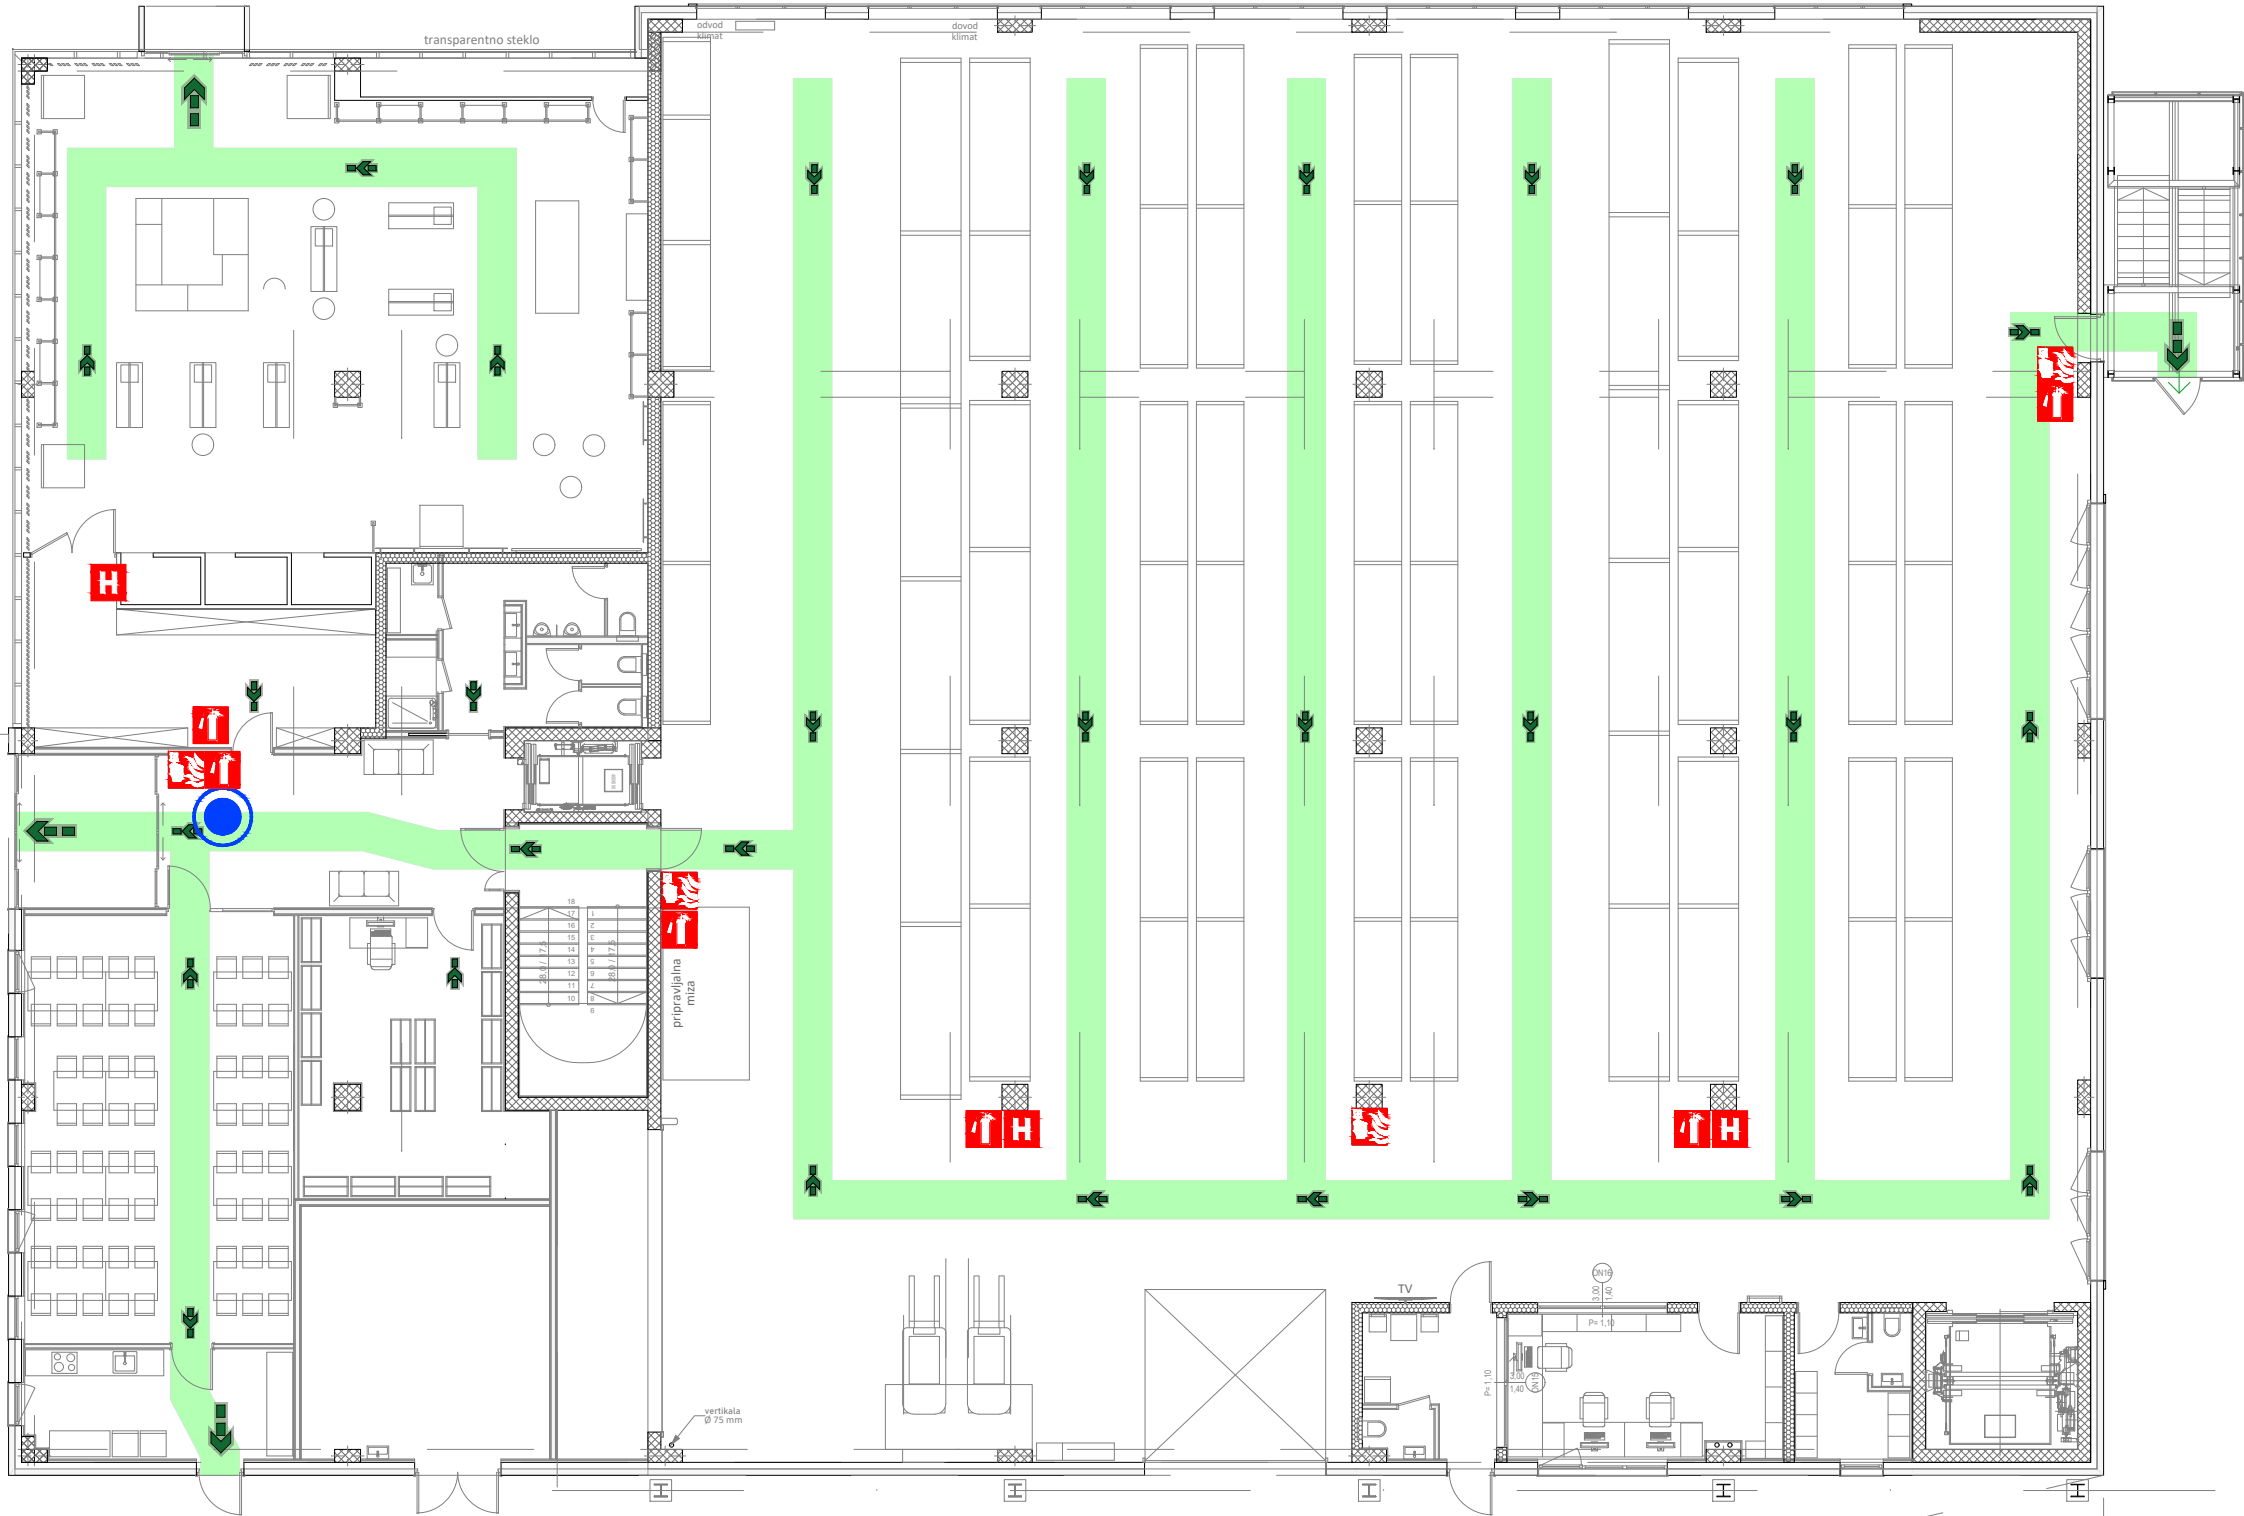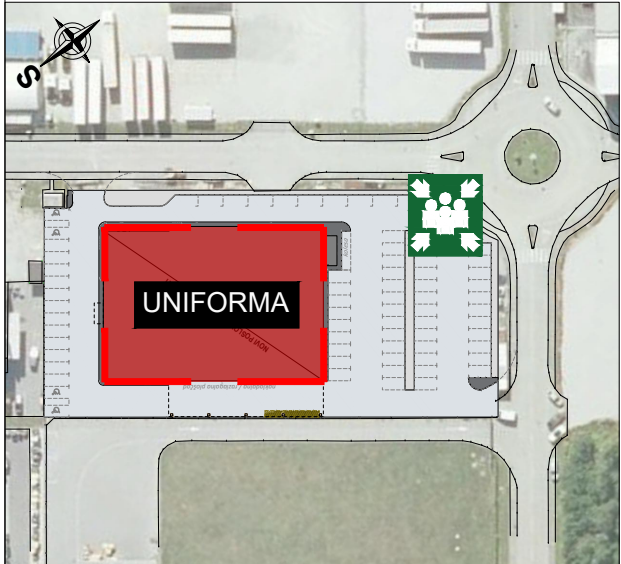


LEGENDA

	Nahajate se tukaj		Zbirno mesto
	Smer evakuacije v objektu		Ročni javljalik požara
	Izhod iz objekta		Gasilni aparat
	Evakuacijska pot		Hidrant


Načrt evakuacije		
Lastnik / upravljalec objekta		UNI&FORMA d.o.o. Pod Topoli 4, 1218 Komenda
Podpis odgovorne osebe		Datum januar 2023
		Merilo 1:175

NAČRT EVAKUACIJE
PRITLIČJE

UNIFORMA
Pod Topoli 4
1218 Komenda

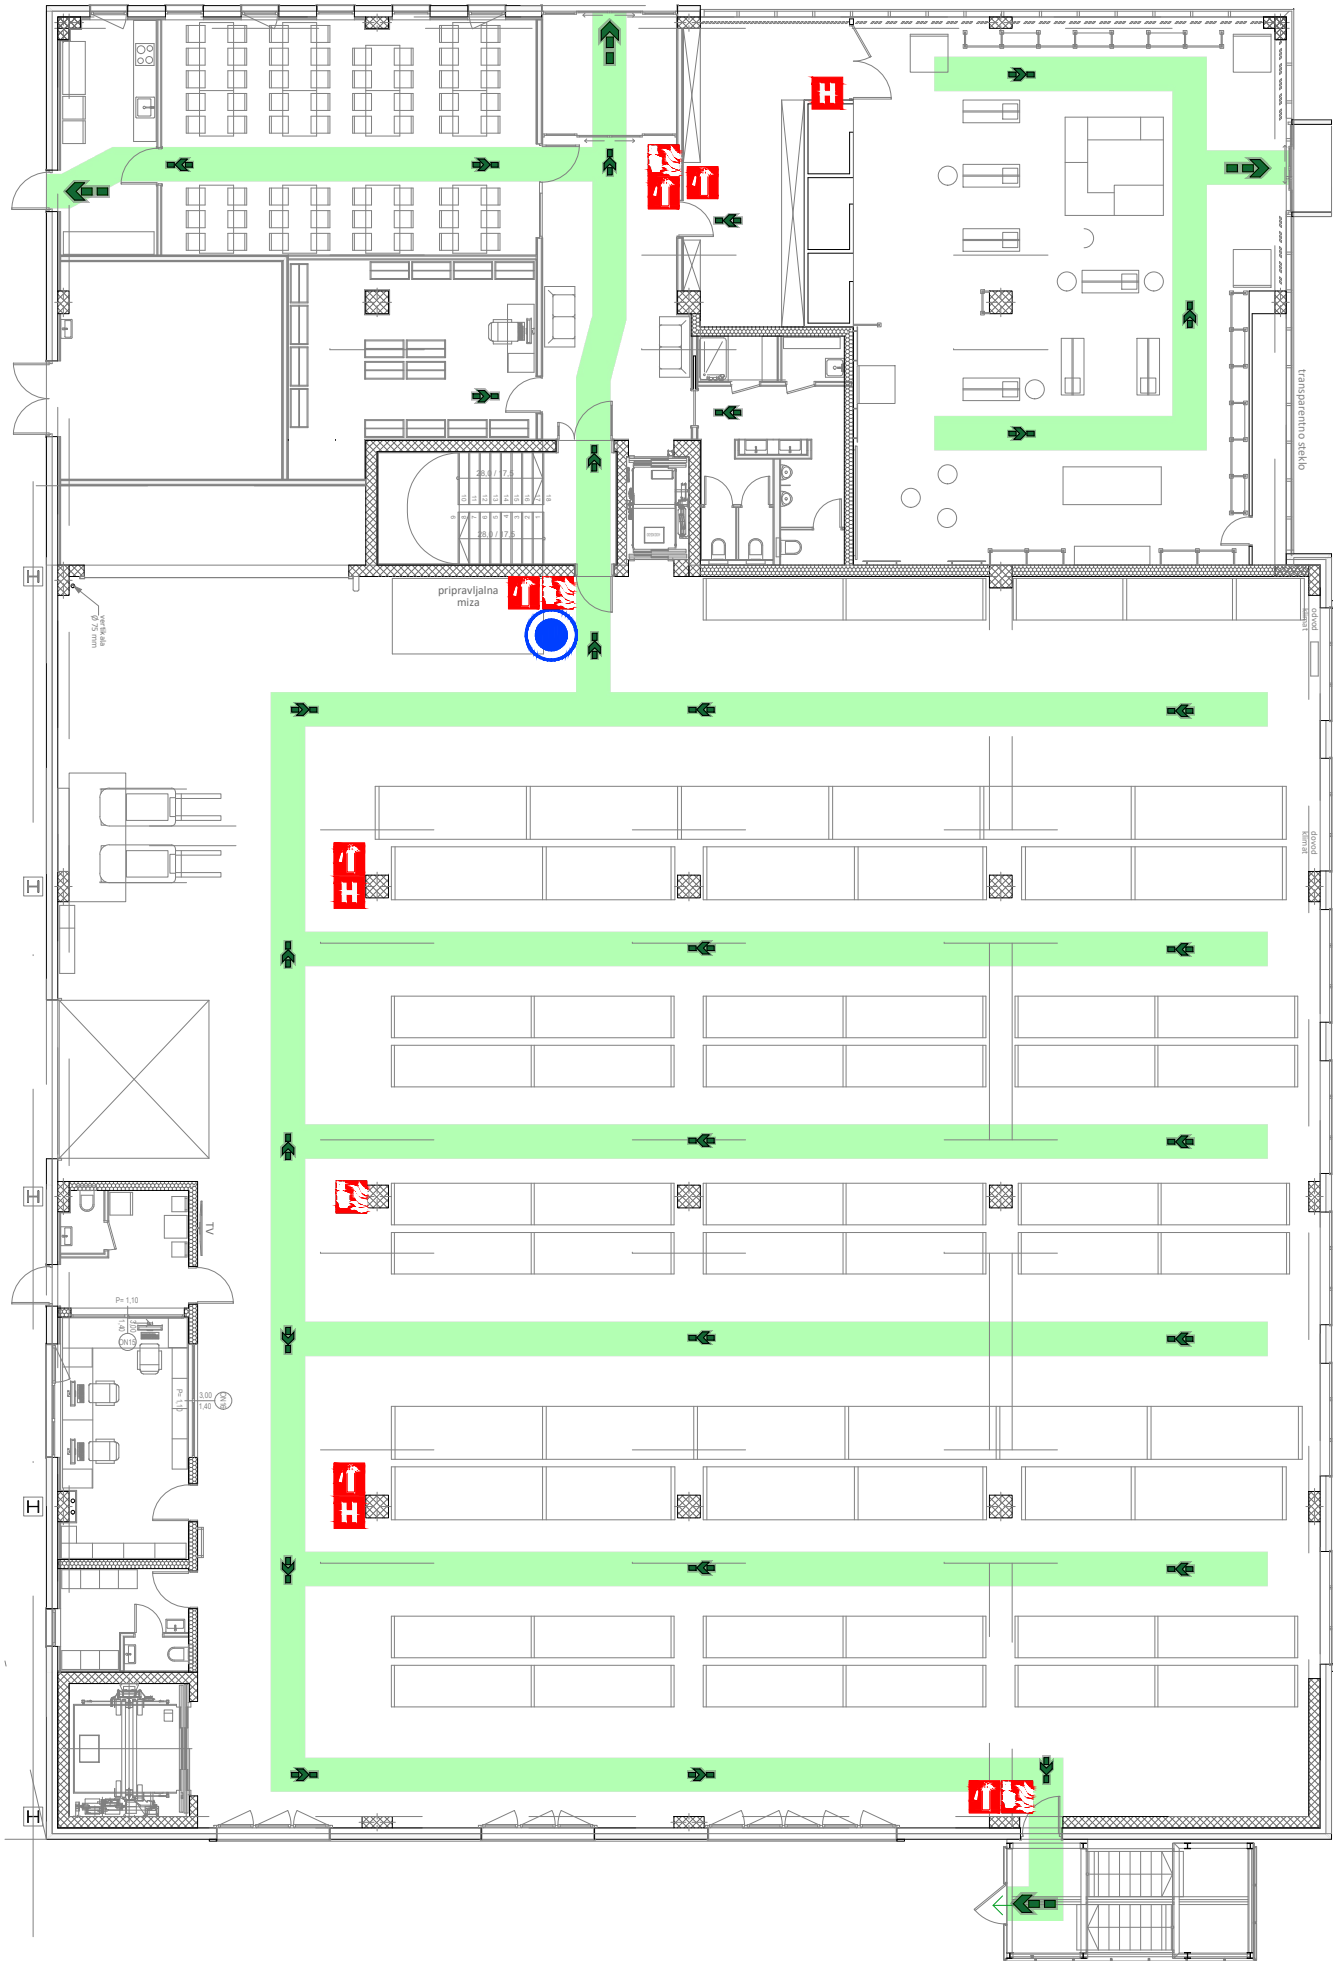

ZBIRNO MESTO

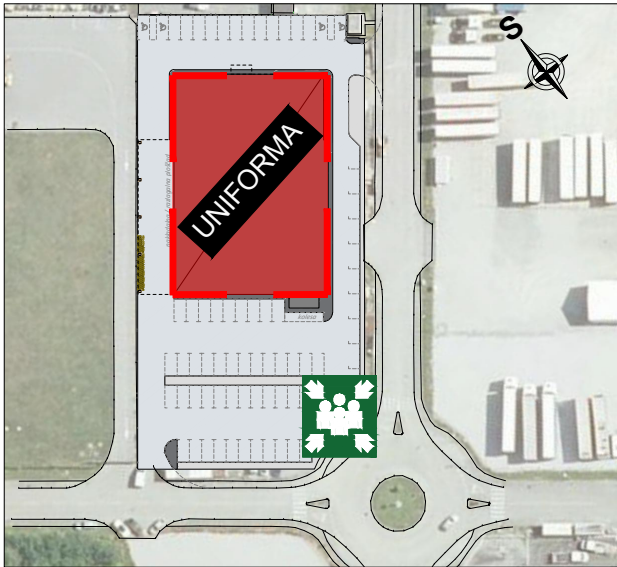

LEGENDA

	Nahajate se tukaj		Zbirno mesto
	Smer evakuacije v objektu		Ročni javljalnik požara
	Izhod iz objekta		Gasilni aparat
	Evakuacijska pot		Hidrant


Načrt evakuacije		
Lastnik / upravljalec objekta	UNI&FORMA d.o.o. Pod Topoli 4, 1218 Komenda	
Podpis odgovorne osebe	Datum januar 2023	
	Merilo 1:200	

NAČRT EVAKUACIJE
PRITLIČJE

UNIFORMA
Pod Topoli 4
1218 Komenda



ZBIRNO MESTO

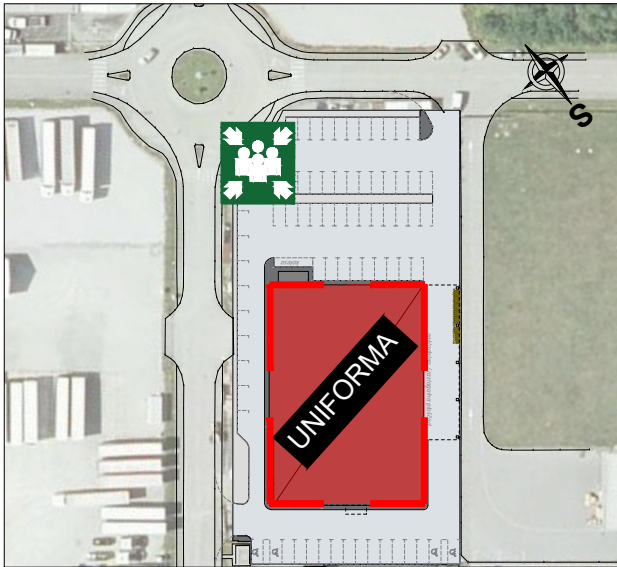

LEGENDA


	Nahajate se tukaj		Zbirno mesto
	Smer evakuacije v objektu		Ročni javljalik požara
	Izhod iz objekta		Gasilni aparat
	Evakuacijska pot		Hidrant

Načrt evakuacije


Lastnik / upravljalec objekta	UNI&FORMA d.o.o. Pod Topoli 4, 1218 Komenda
Podpis odgovorne osebe	Datum januar 2023 Merilo 1:200

NAČRT EVAKUACIJE
1. NADSTROPJE

UNIFORMA
Pod Topoli 4
1218 Komenda

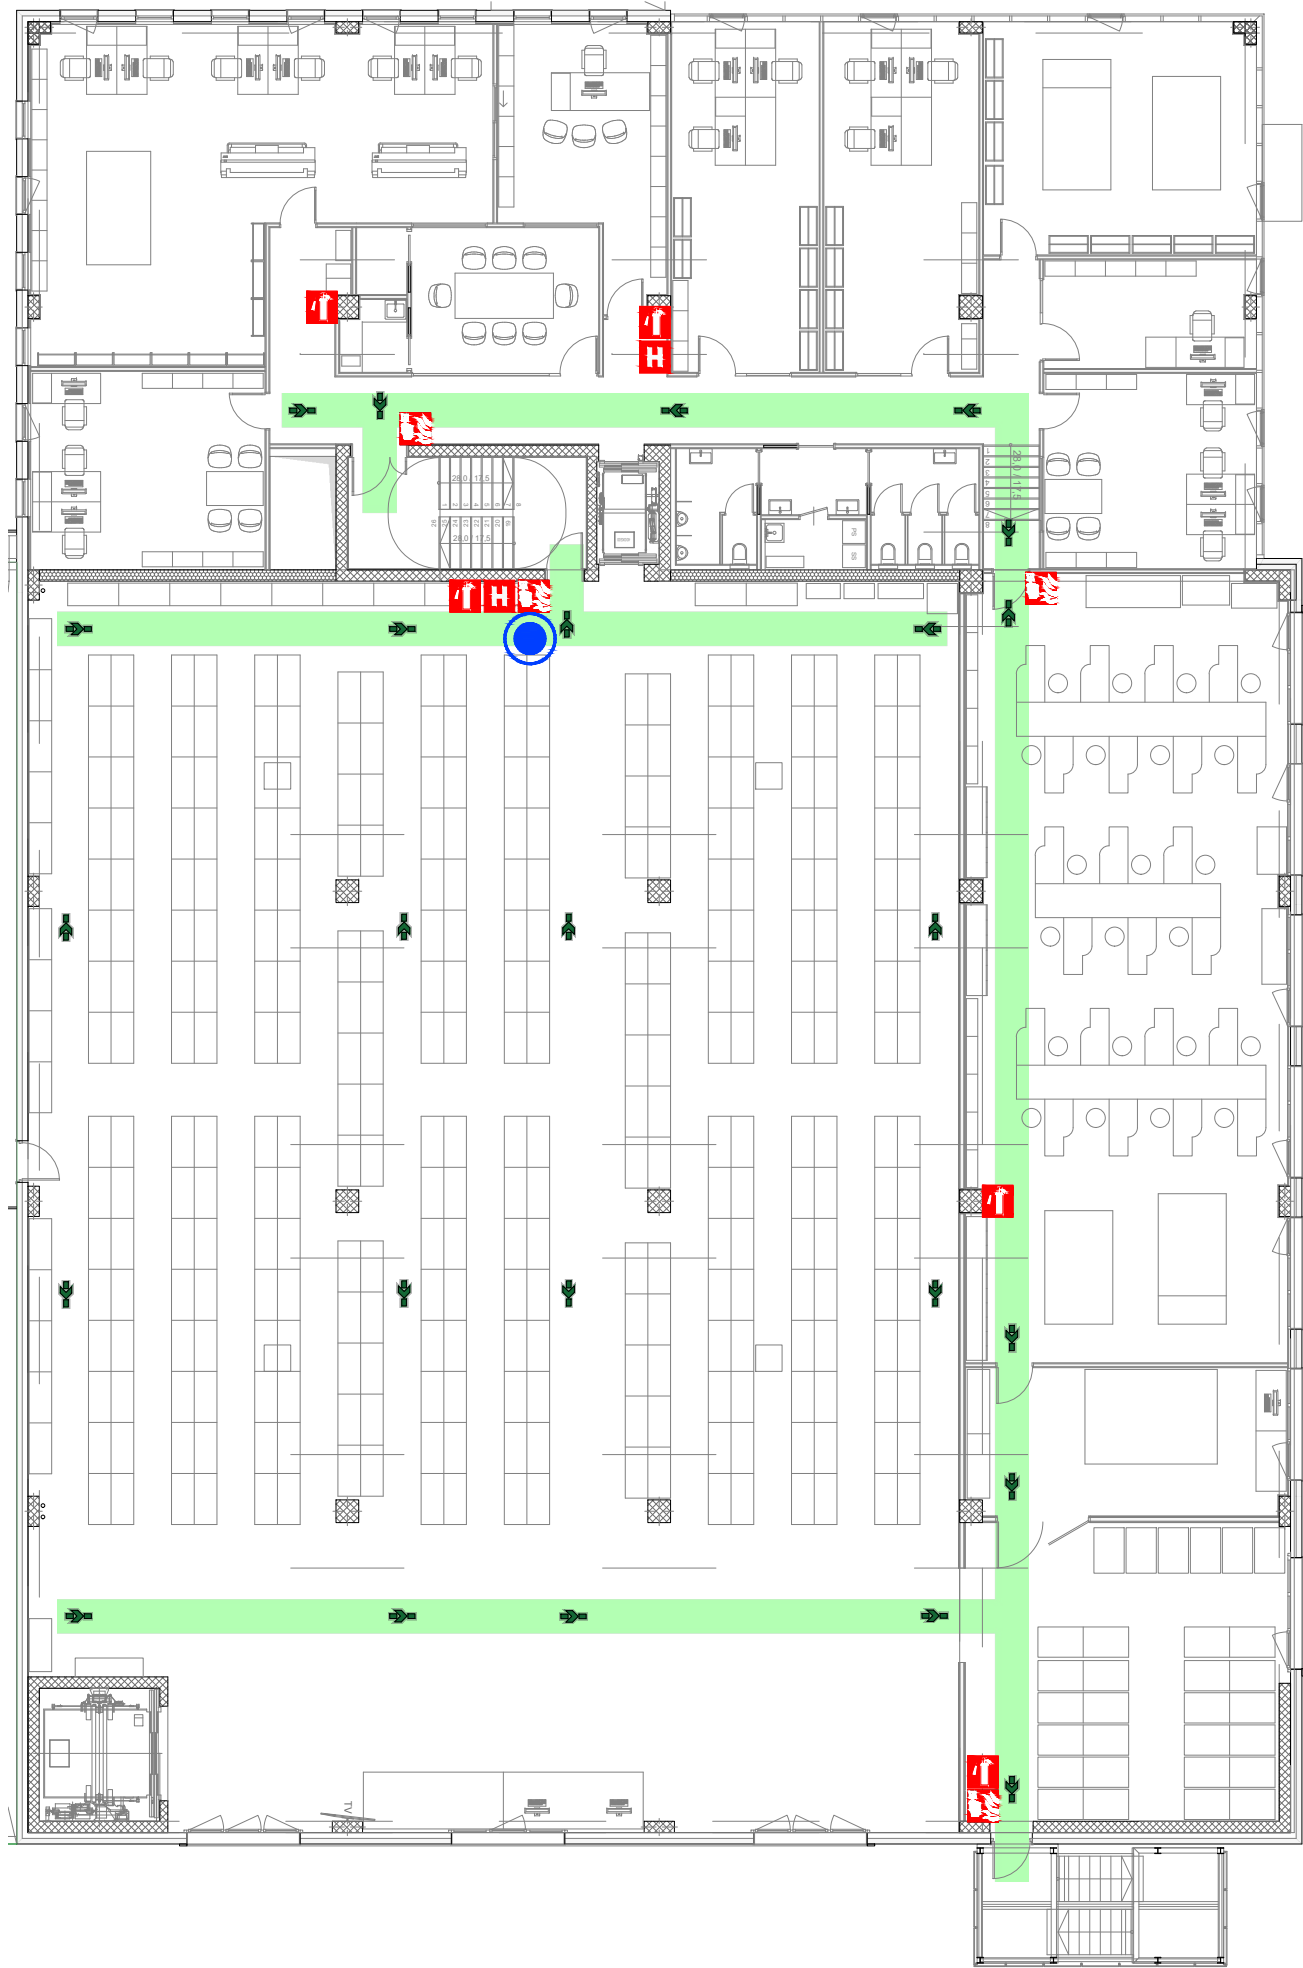

ZBIRNO MESTO

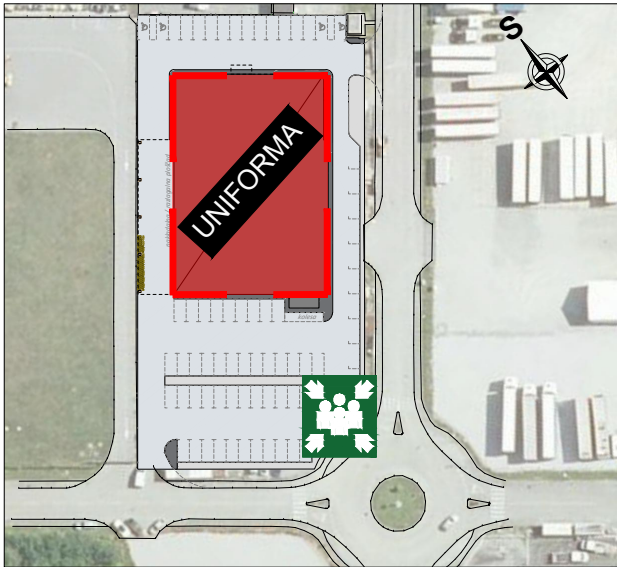


LEGENDA

	Nahajate se tukaj		Zbirno mesto
	Smer evakuacije v objektu		Ročni javljalik požara
	Izhod iz objekta		Gasilni aparat
	Evakuacijska pot		Hidrant


Načrt evakuacije		
Lastnik / upravljalec objekta	UNI&FORMA d.o.o. Pod Topoli 4, 1218 Komenda	
Podpis odgovorne osebe	Datum januar 2023	
	Merilo 1:200	

NAČRT EVAKUACIJE
1. NADSTROPJE

UNIFORMA
Pod Topoli 4
1218 Komenda

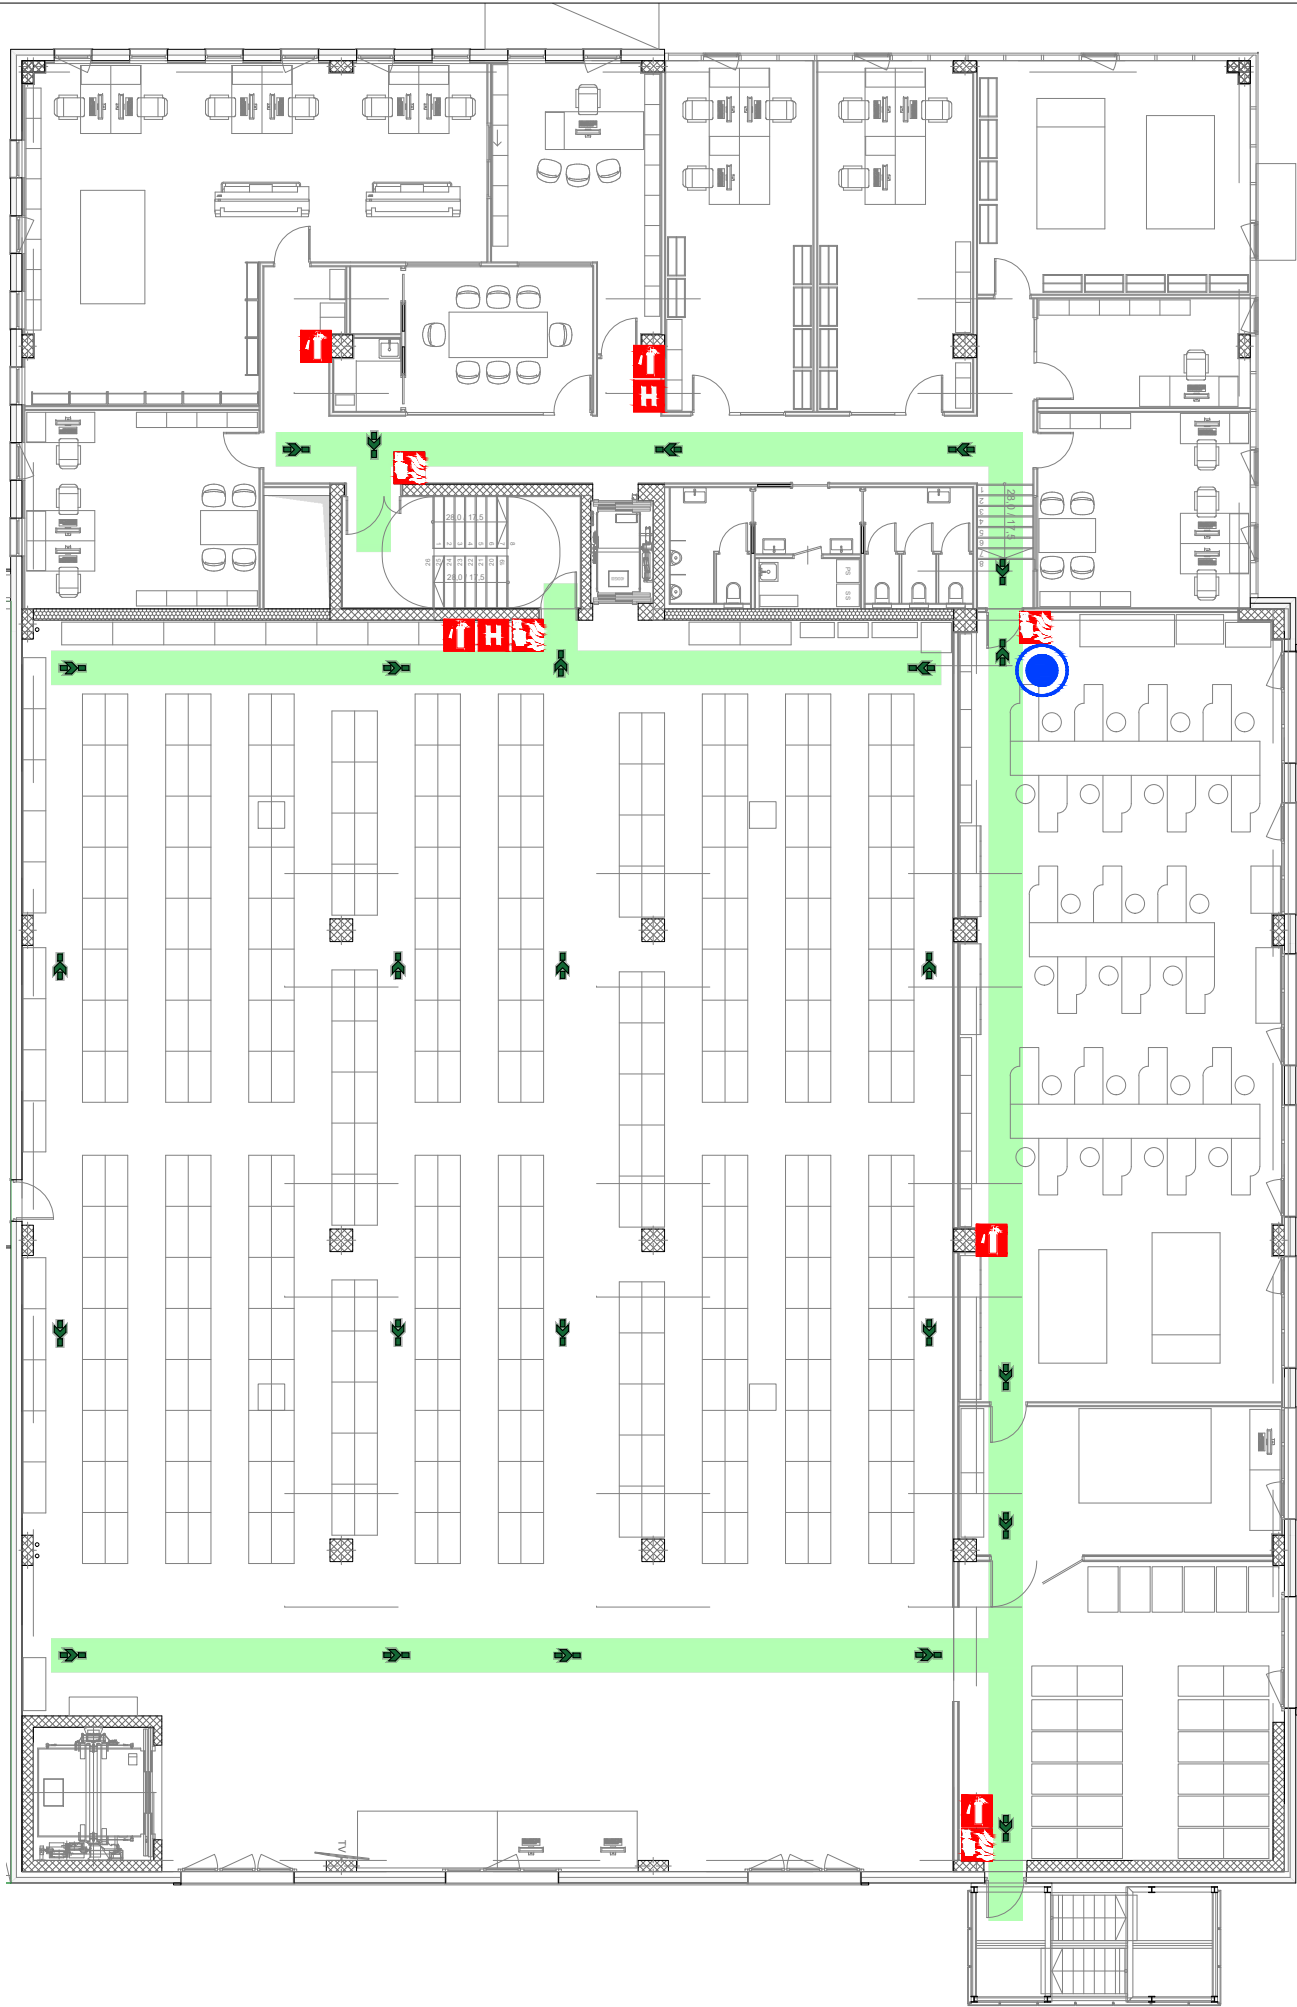

ZBIRNO MESTO

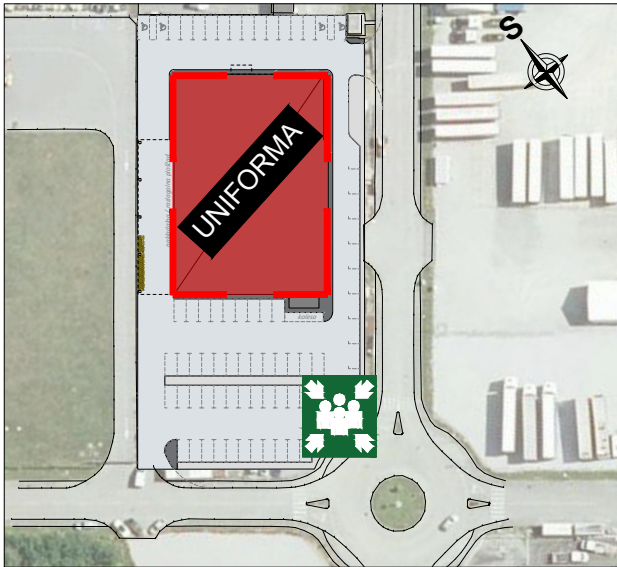

LEGENDA

 Nahajate se tukaj	 Zbirno mesto
 Smer evakuacije v objektu	 Ročni javljalik požara
 Izhod iz objekta	 Gasilni aparat
 Evakuacijska pot	 Hidrant


Načrt evakuacije		
Lastnik / upravljalec objekta	UNI&FORMA d.o.o. Pod Topoli 4, 1218 Komenda	
Podpis odgovorne osebe	Datum januar 2023	
	Merilo 1:200	

NAČRT EVAKUACIJE
1. NADSTROPJE

UNIFORMA
Pod Topoli 4
1218 Komenda



ZBIRNO MESTO

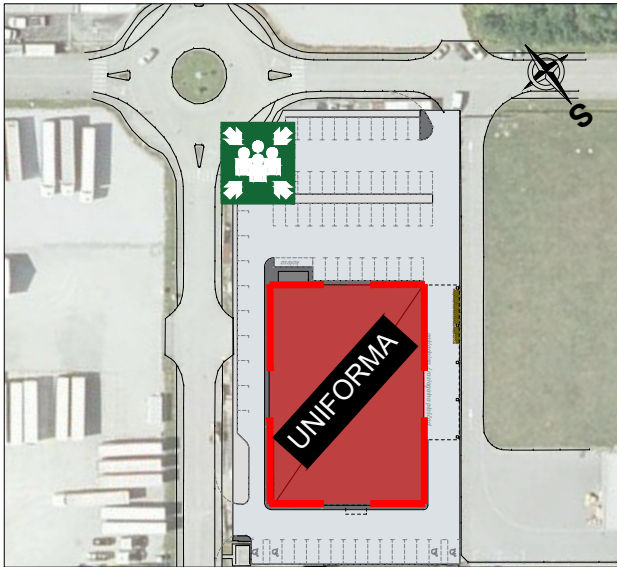

LEGENDA

	Nahajate se tukaj		Zbirno mesto
	Smer evakuacije v objektu		Ročni javljalec požara
	Izhod iz objekta		Gasilni aparat
	Evakuacijska pot		Hidrant


Načrt evakuacije		
Lastnik / upravljalec objekta	UNI&FORMA d.o.o. Pod Topoli 4, 1218 Komenda	
Podpis odgovorne osebe	Datum januar 2023	
	Merilo 1:200	

NAČRT EVAKUACIJE
1. NADSTROPJE

UNIFORMA
Pod Topoli 4
1218 Komenda



ZBIRNO MESTO

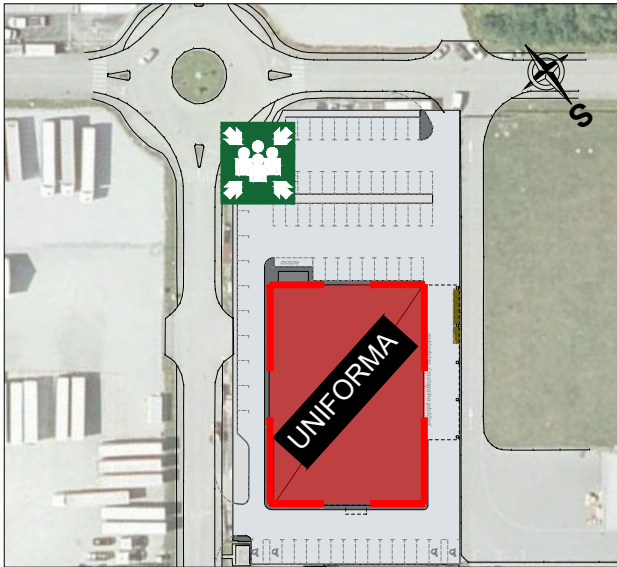


LEGENDA

	Nahajate se tukaj		Zbirno mesto
	Smer evakuacije v objektu		Ročni javljalnik požara
	Izhod iz objekta		Gasilni aparat
	Evakuacijska pot		Hidrant


Načrt evakuacije		
Lastnik / upravljalec objekta	UNI&FORMA d.o.o. Pod Topoli 4, 1218 Komenda	
Podpis odgovorne osebe	Datum januar 2023	
	Merilo 1:200	

NAČRT EVAKUACIJE
2. NADSTROPJE

UNIFORMA
Pod Topoli 4
1218 Komenda

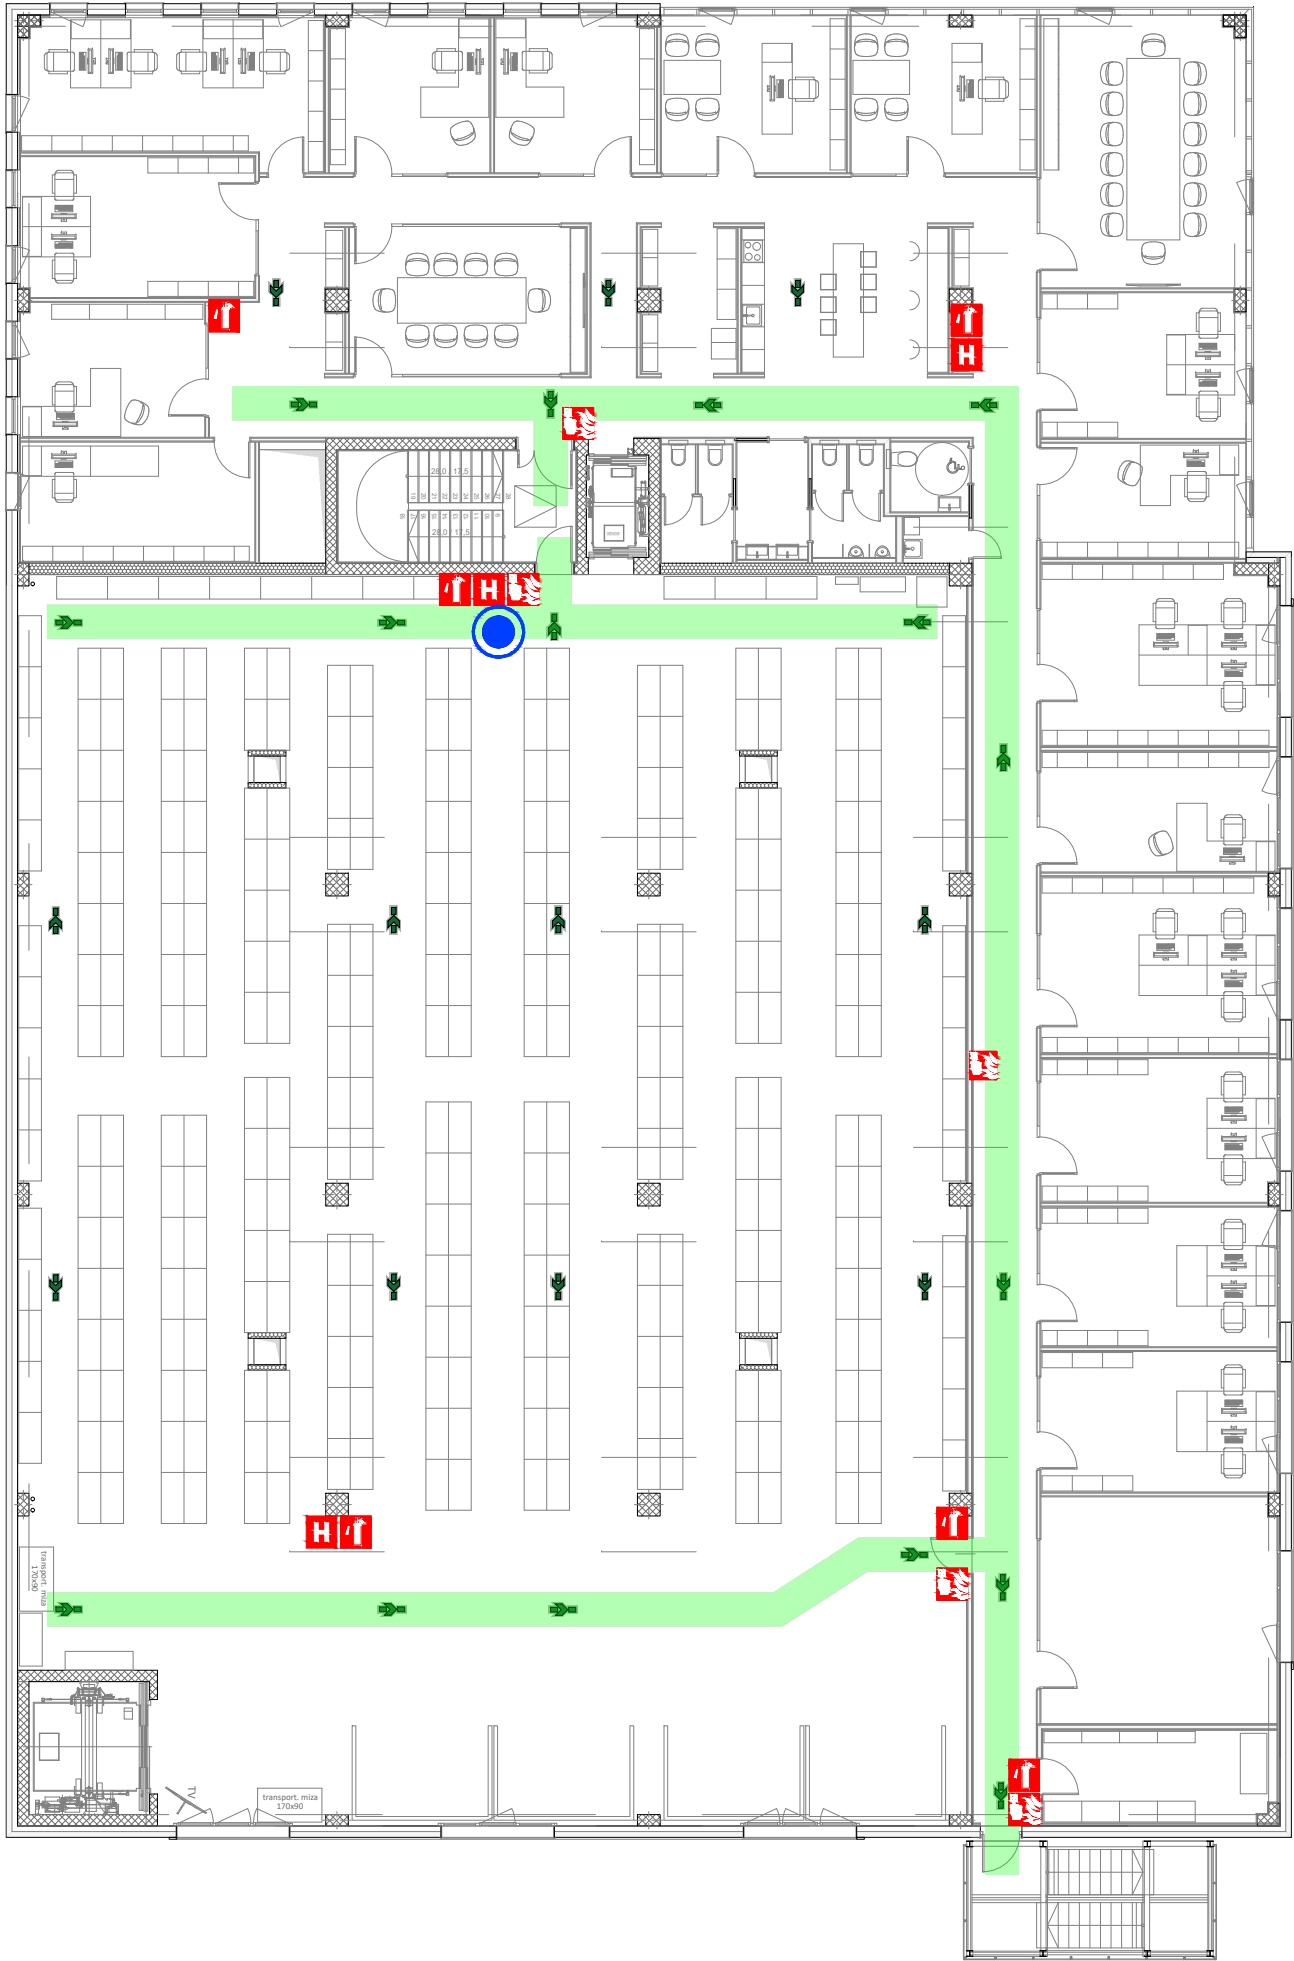

ZBIRNO MESTO

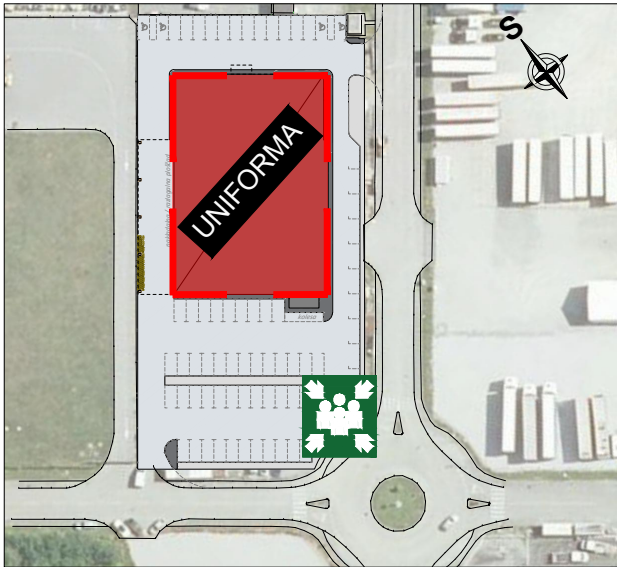


LEGENDA

	Nahajate se tukaj		Zbirno mesto
	Smer evakuacije v objektu		Ročni javljalik požara
	Izhod iz objekta		Gasilni aparat
	Evakuacijska pot		Hidrant


Načrt evakuacije		
Lastnik / upravljalec objekta	UNI&FORMA d.o.o. Pod Topoli 4, 1218 Komenda	
Podpis odgovorne osebe	Datum januar 2023	
	Merilo 1:200	

NAČRT EVAKUACIJE
2. NADSTROPJE

UNIFORMA
Pod Topoli 4
1218 Komenda

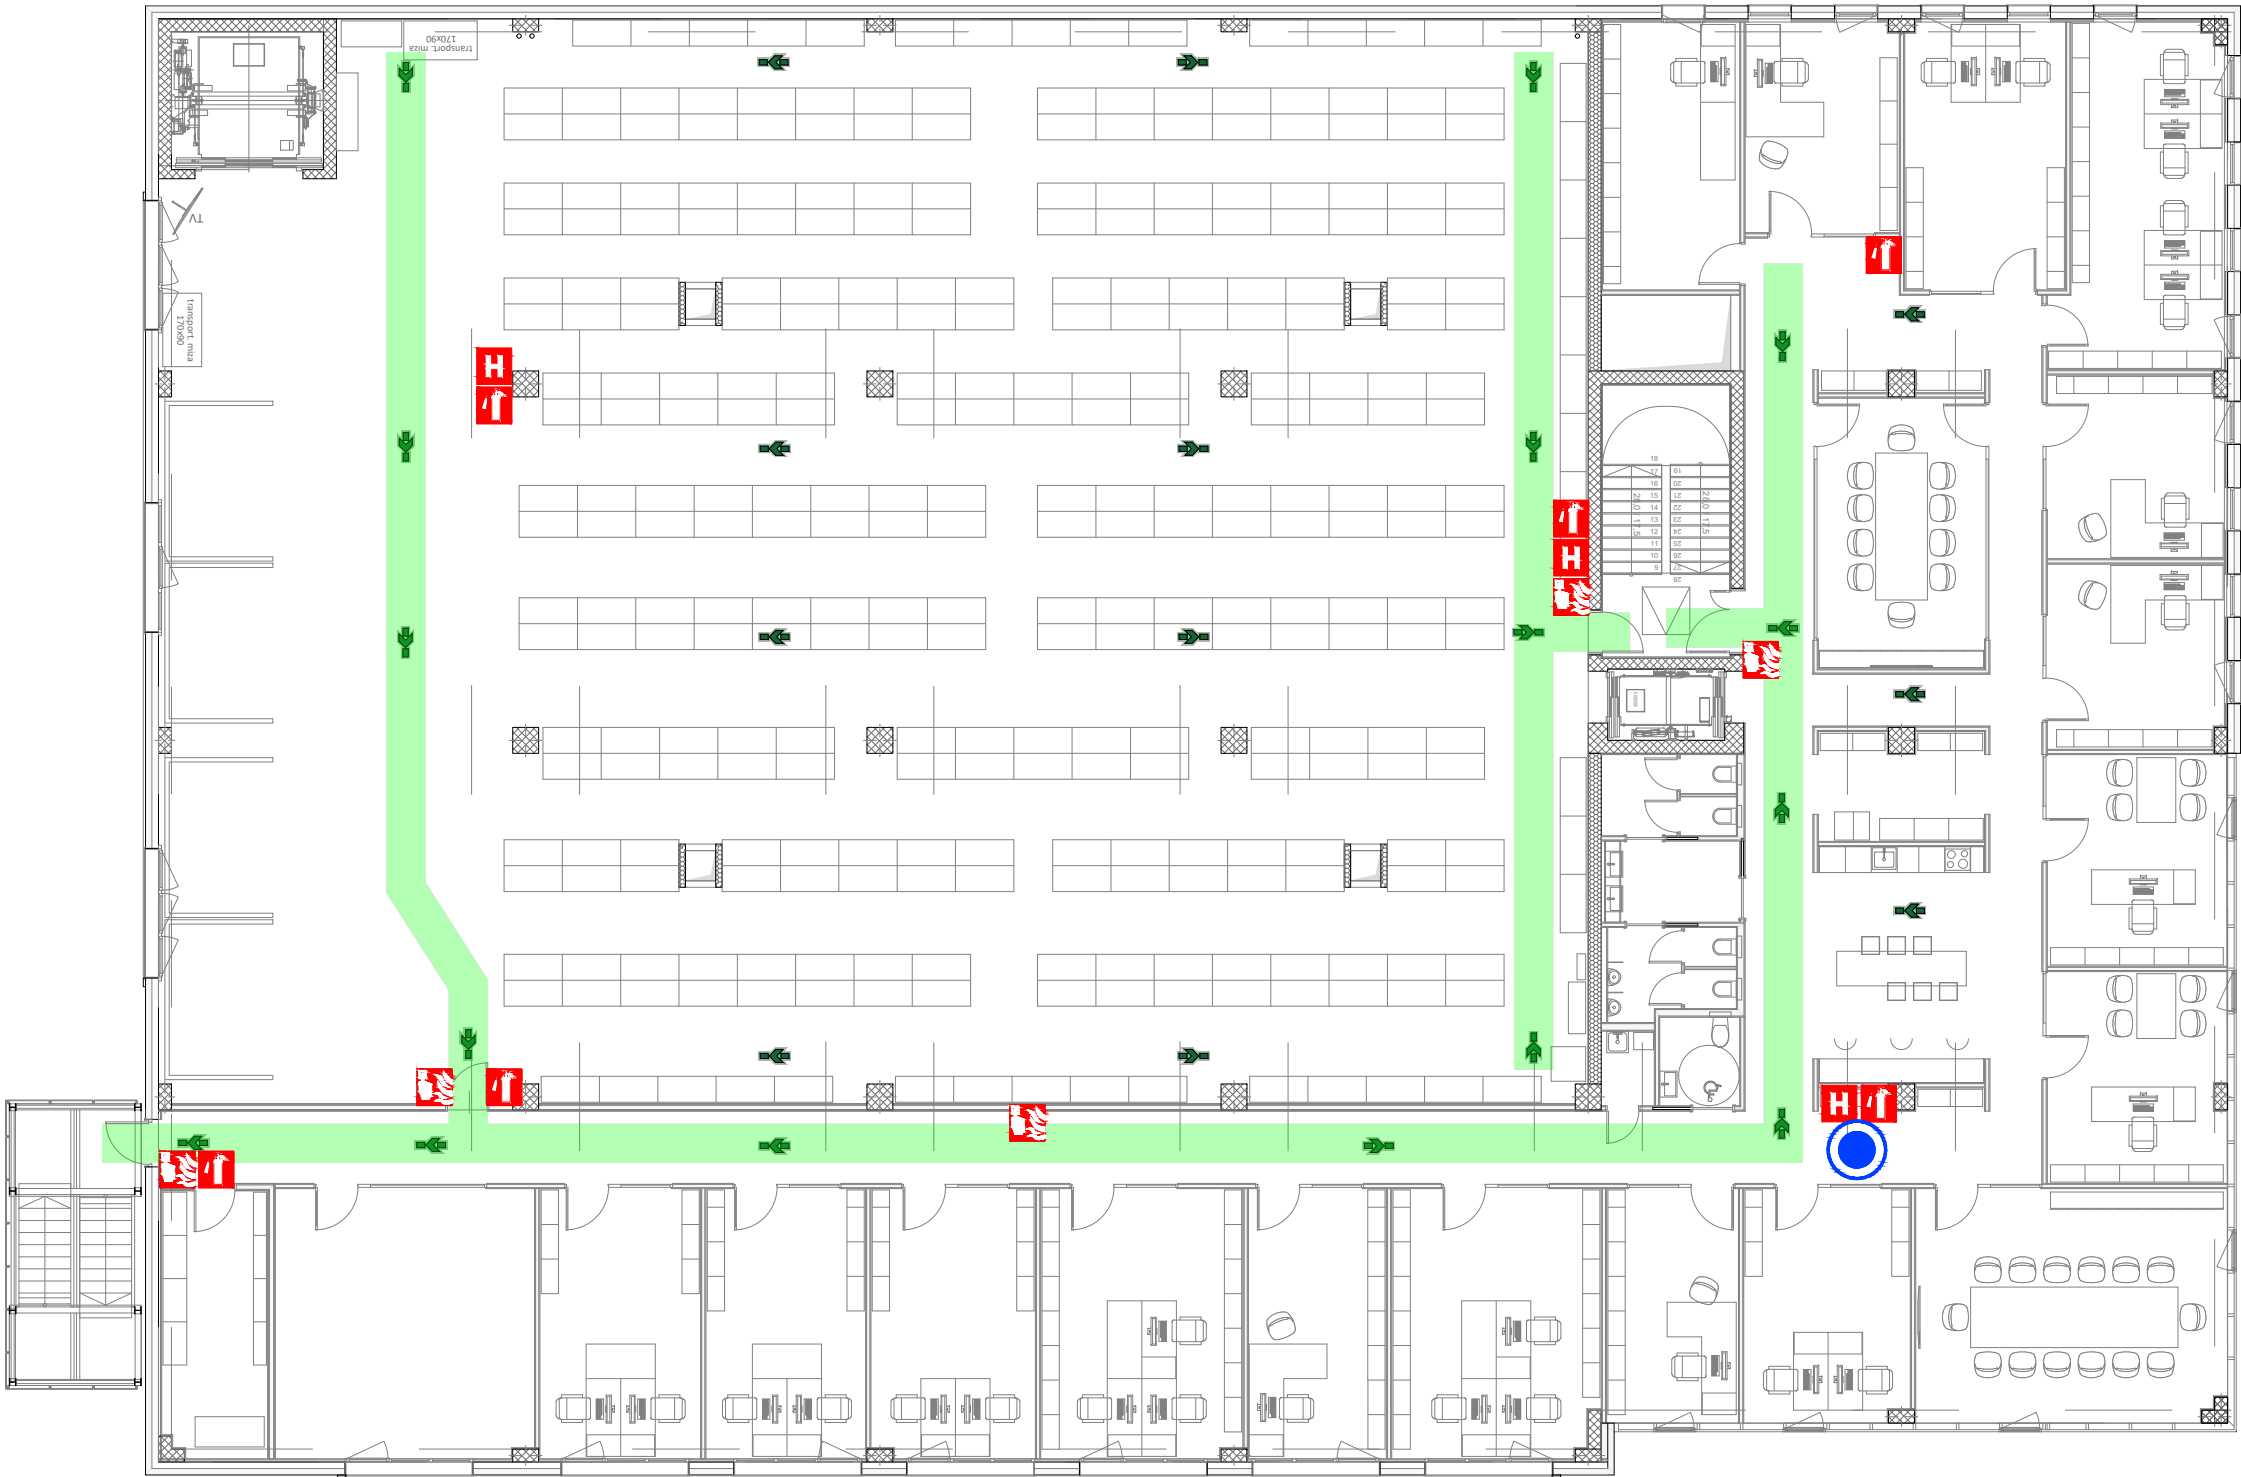

ZBIRNO MESTO

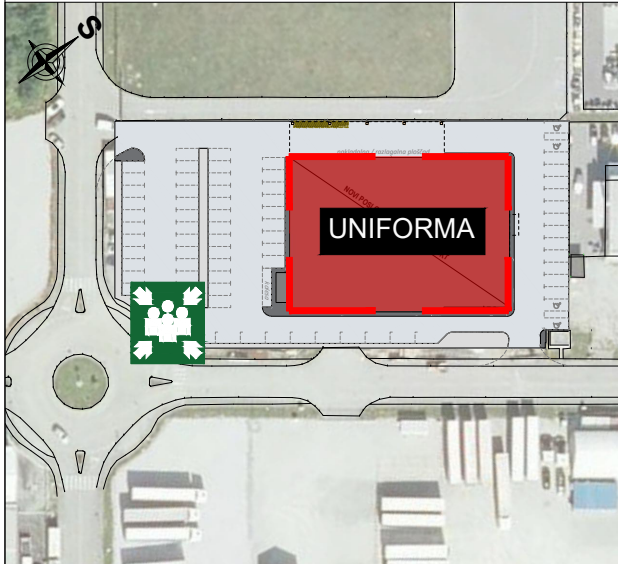


LEGENDA

	Nahajate se tukaj		Zbirno mesto
	Smer evakuacije v objektu		Ročni javljalnik požara
	Izhod iz objekta		Gasilni aparat
	Evakuacijska pot		Hidrant


Načrt evakuacije		
Lastnik / upravljalec objekta		UNI&FORMA d.o.o. Pod Topoli 4, 1218 Komenda
Podpis odgovorne osebe		Datum januar 2023
		Merilo 1:175

NAČRT EVAKUACIJE
2. NADSTROPJE

UNIFORMA
Pod Topoli 4
1218 Komenda

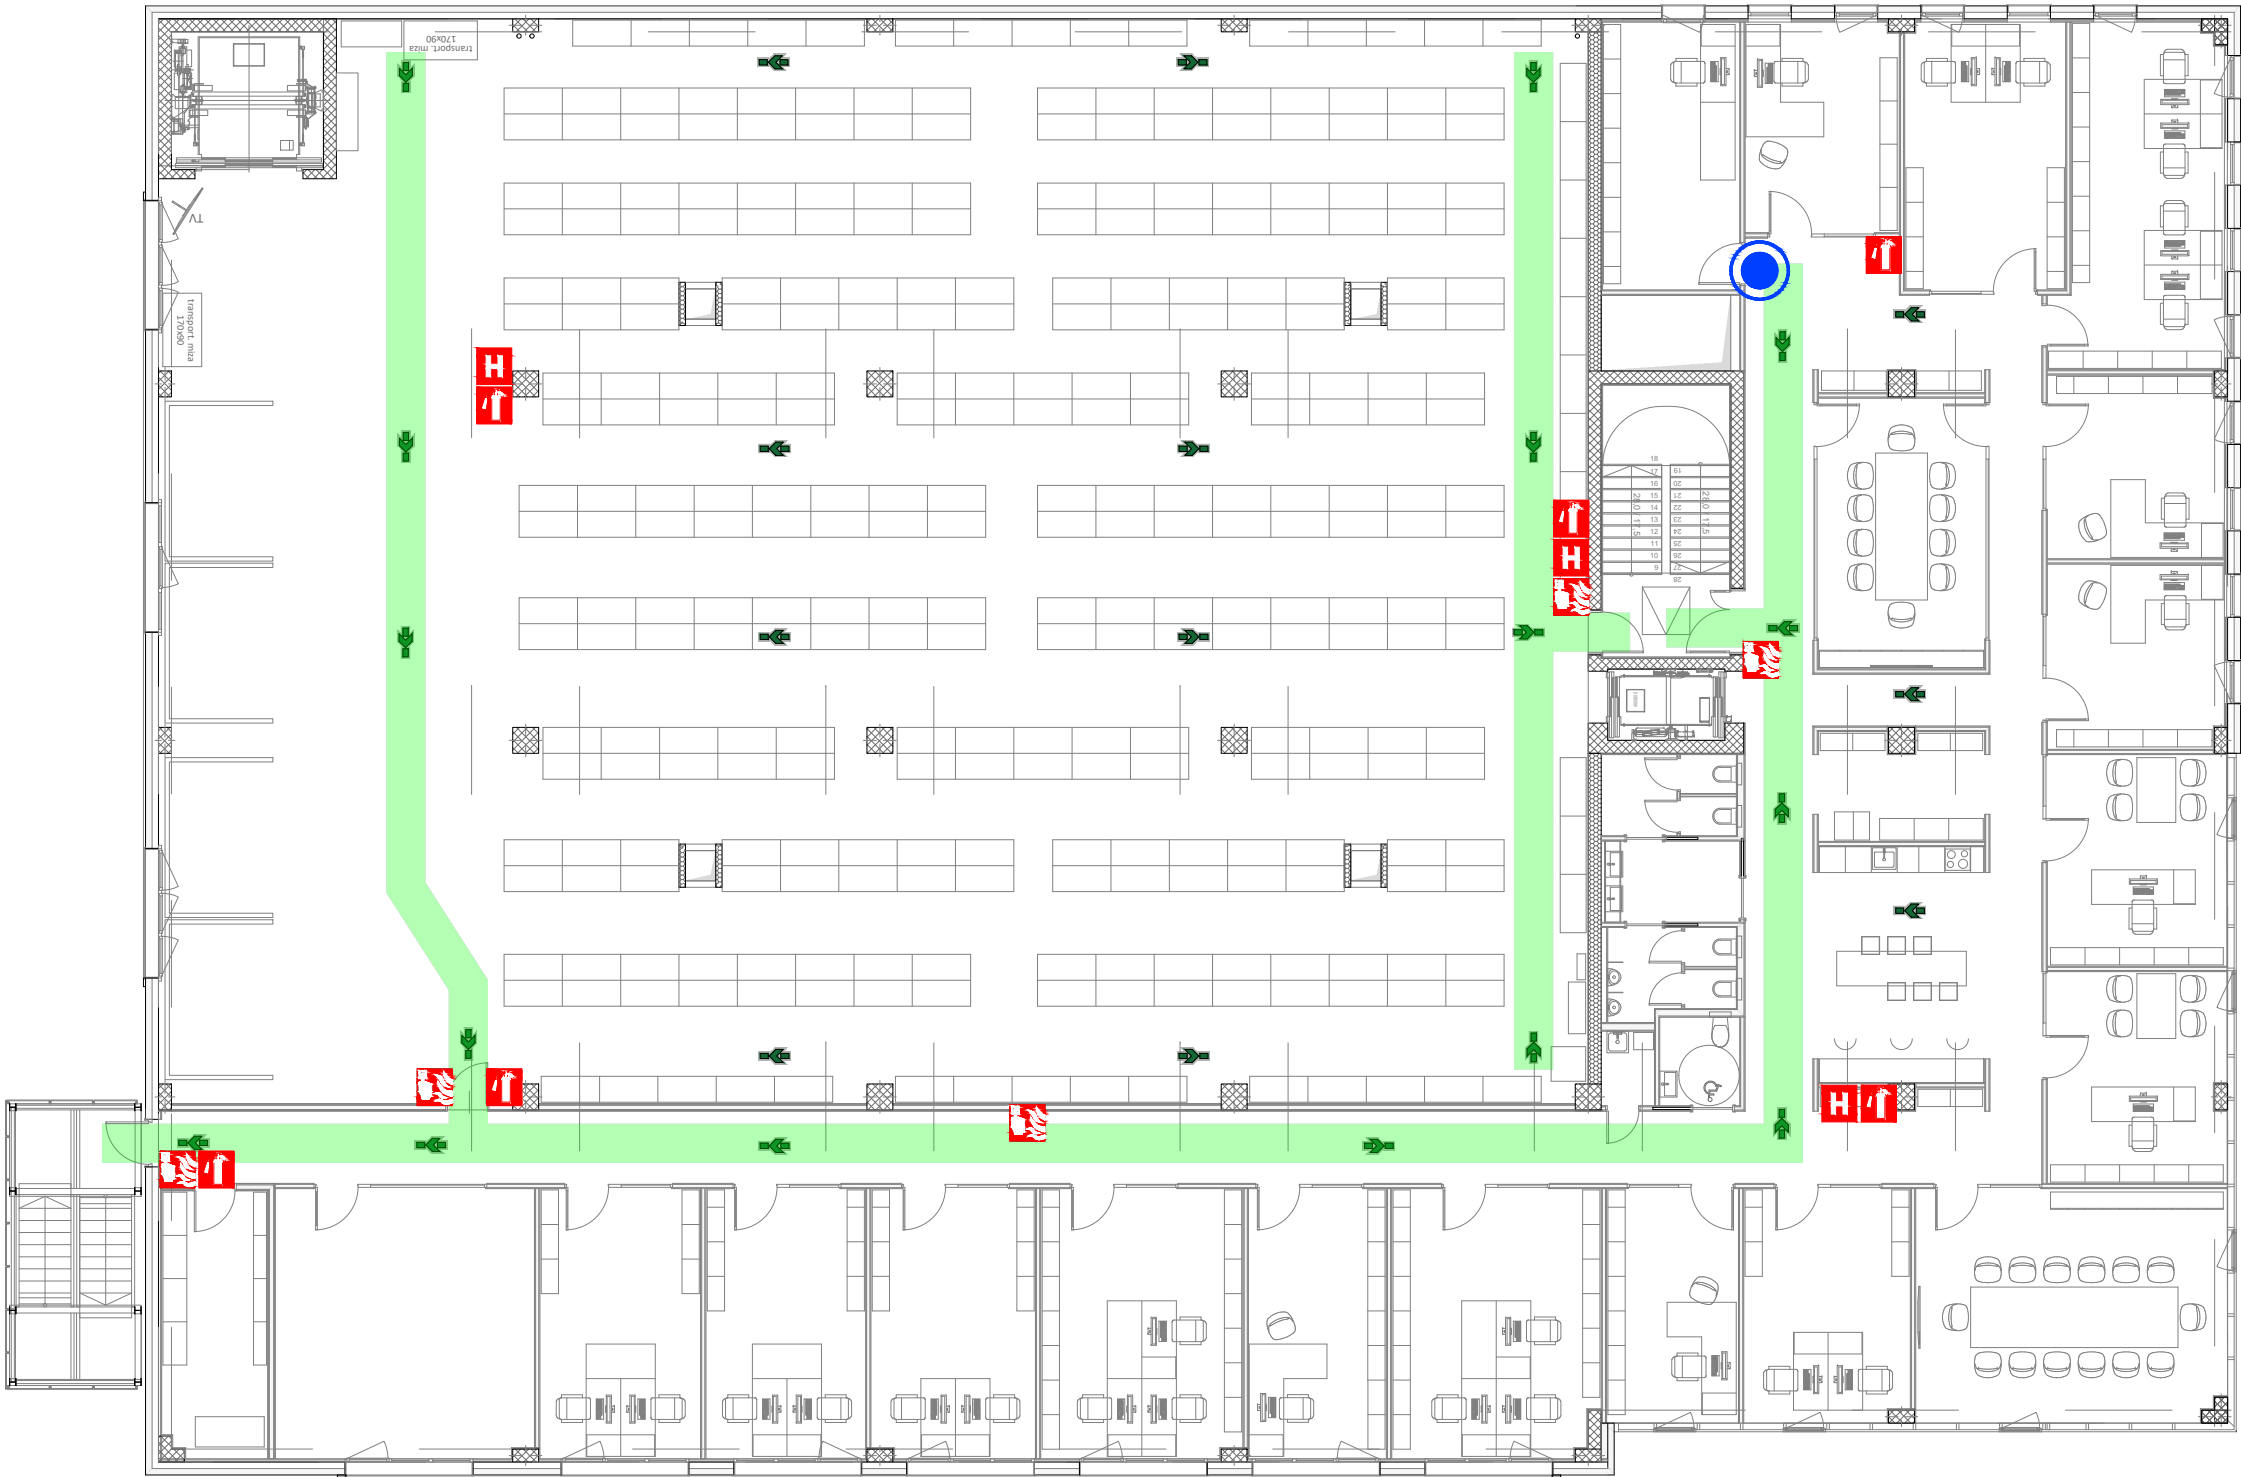

ZBIRNO MESTO

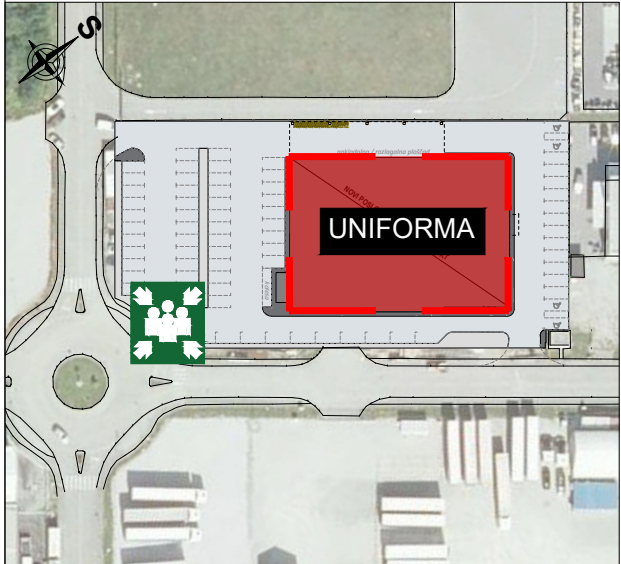

LEGENDA

	Nahajate se tukaj		Zbirno mesto
	Smer evakuacije v objektu		Ročni javljalik požara
	Izhod iz objekta		Gasilni aparat
	Evakuacijska pot		Hidrant


Načrt evakuacije		
Lastnik / upravljalec objekta		UNI&FORMA d.o.o. Pod Topoli 4, 1218 Komenda
Podpis odgovorne osebe		Datum januar 2023
		Merilo 1:175

NAČRT EVAKUACIJE
2. NADSTROPJE

UNIFORMA
Pod Topoli 4
1218 Komenda



ZBIRNO MESTO

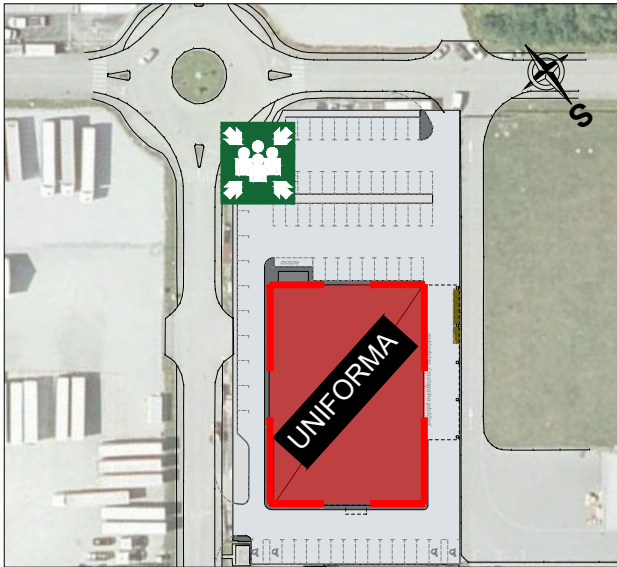

LEGENDA

Nahajate se tukaj	Zbirno mesto
Smer evakuacije v objektu	Ročni javljalik požara
Izhod iz objekta	Gasilni aparat
Evakuacijska pot	Hidrant

Načrt evakuacije		
Lastnik / upravljalec objekta	UNI&FORMA d.o.o. Pod Topoli 4, 1218 Komenda	
Podpis odgovorne osebe	Datum januar 2023	
	Merilo 1:200	