


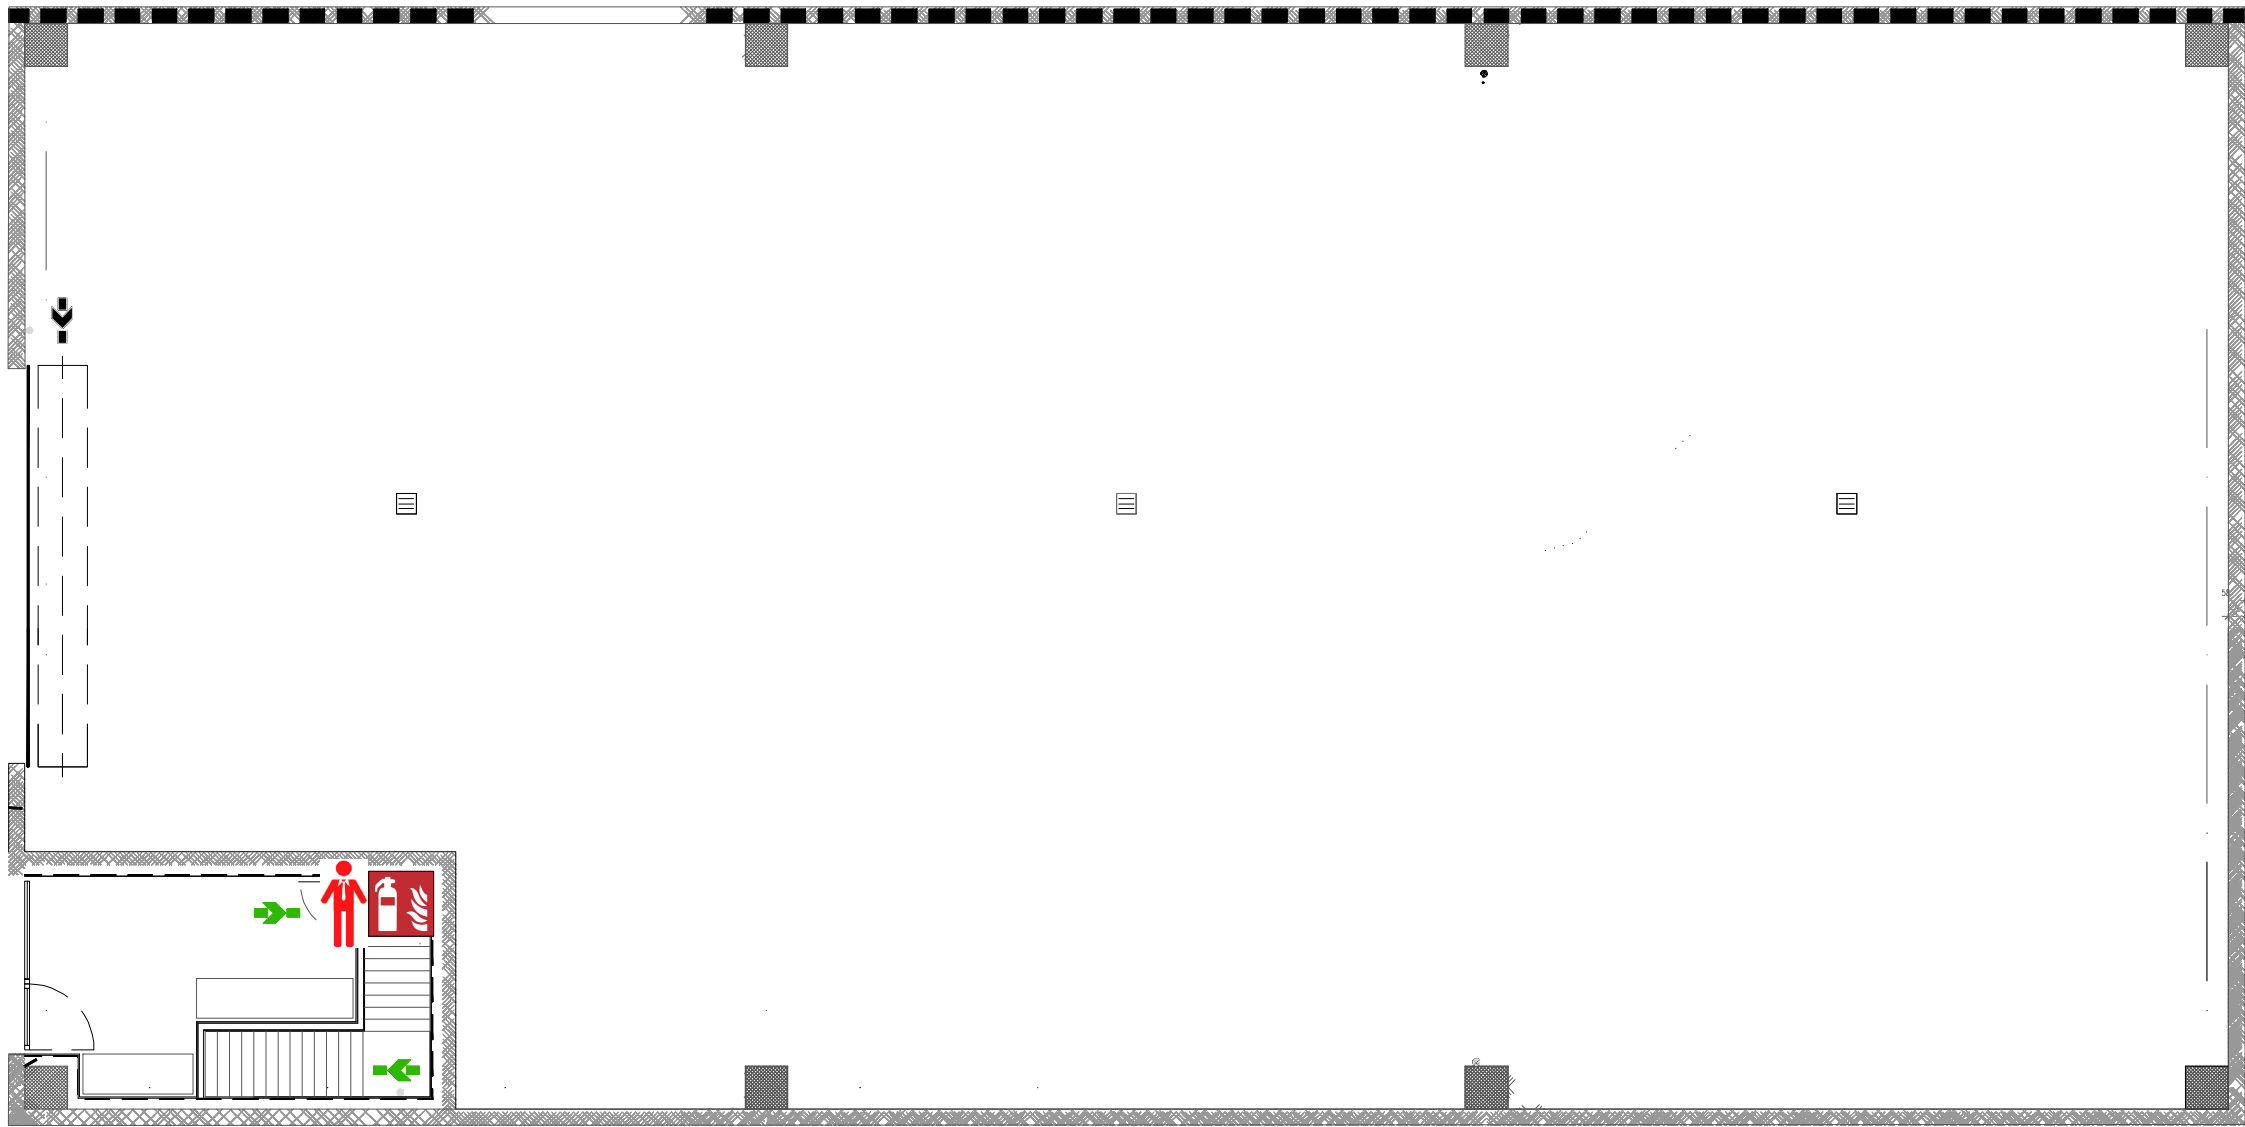

NAČRT EVAKUACIJE

NAROČNIK: KOMTEKS d.o.o., Loka 119, Tržič

Tloris risbe : Skladiščni objekt na platoju - Pritličje

LEGENDA

	Nahajate se tukaj		Hidrant
	Gasilnik		Smer evakuacije
	Varno področje		Ročni javljalec požara