



TLORIS PRITLIČJA 1:150

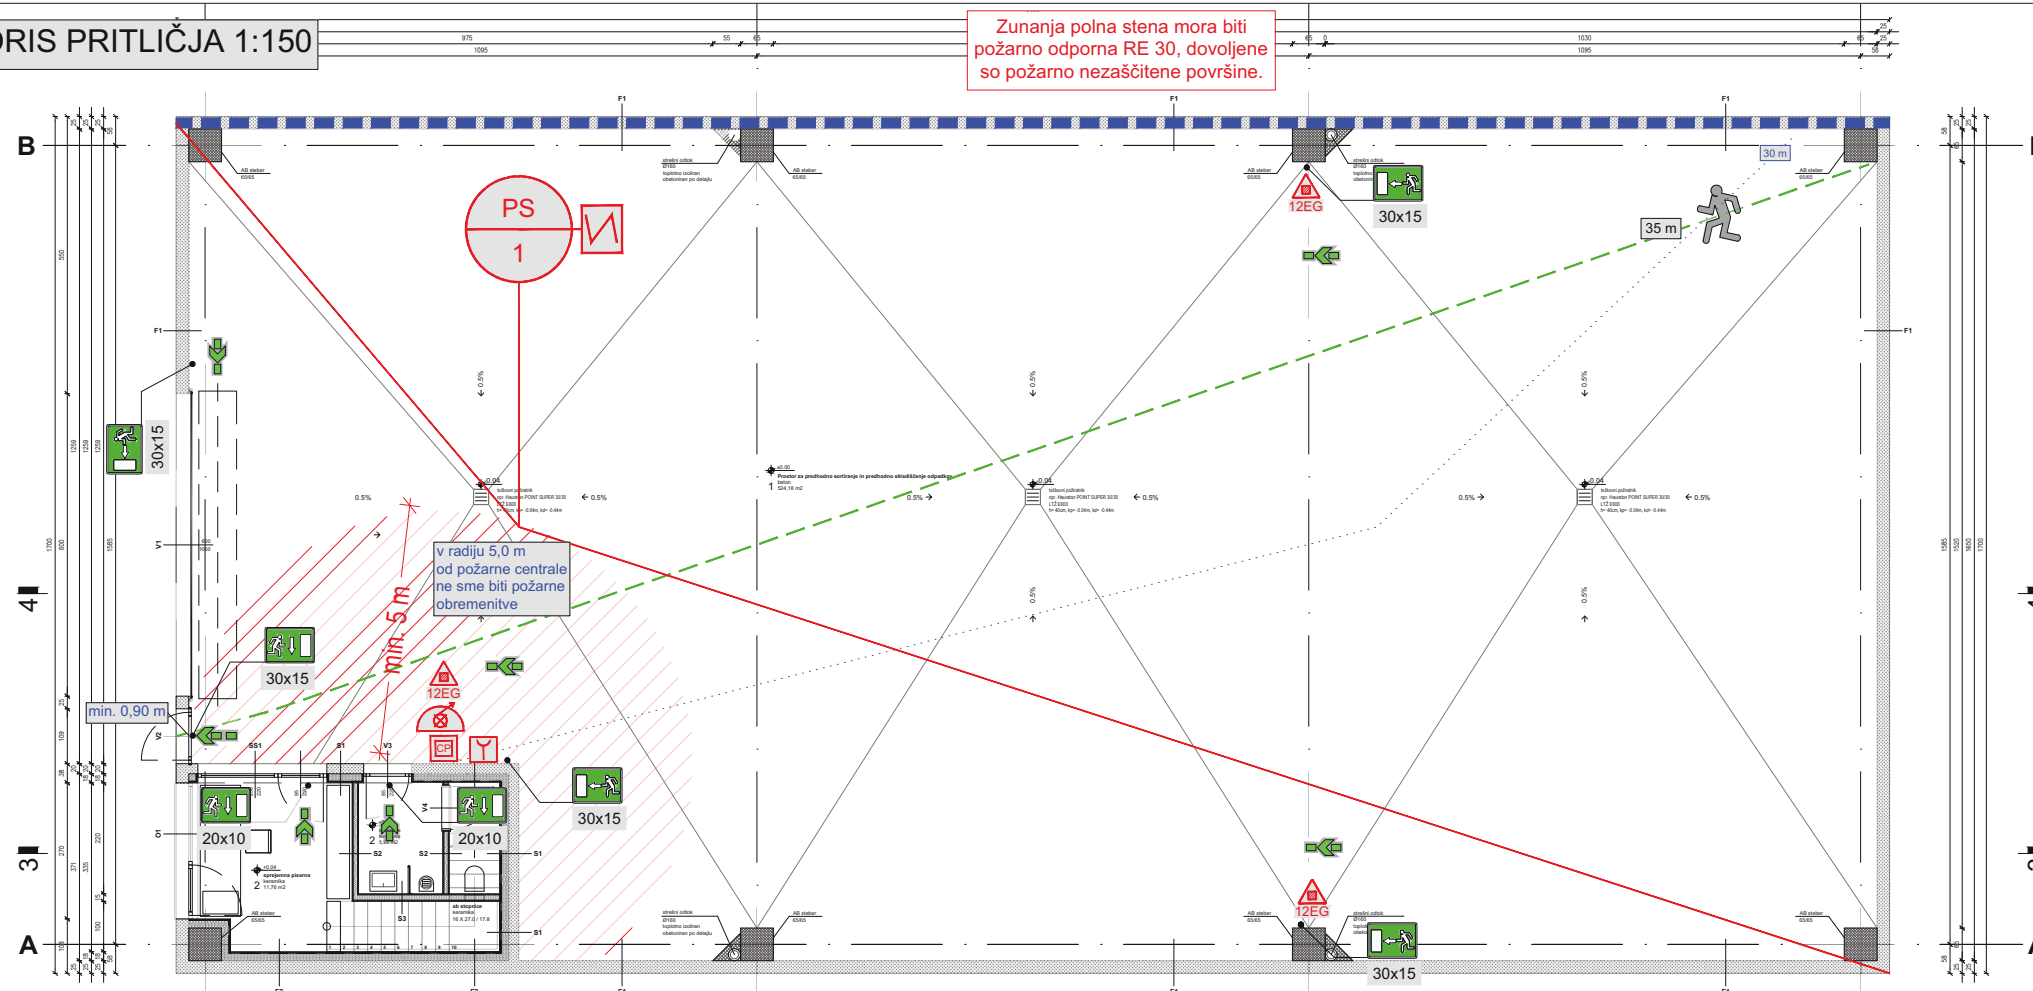


57

TLORIS 1. NADSTROPJA 1:150

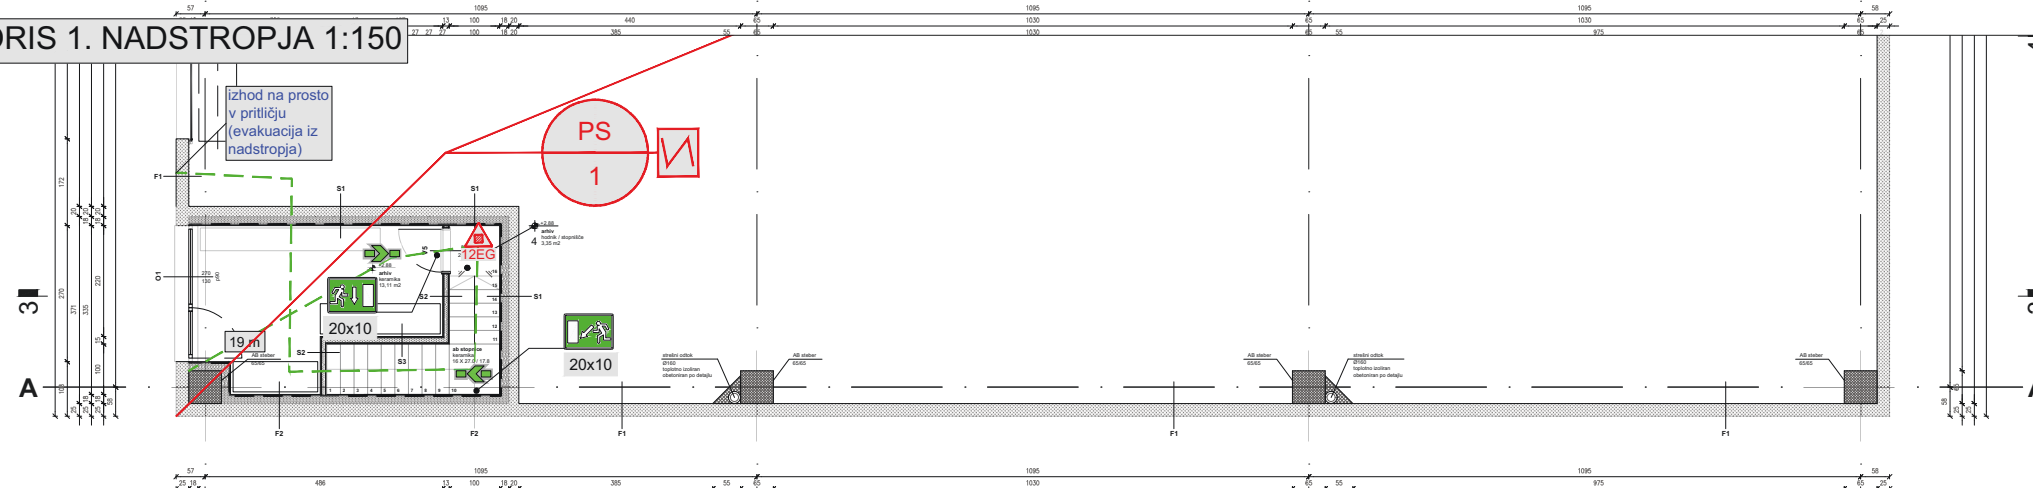

PREREZ 1:200

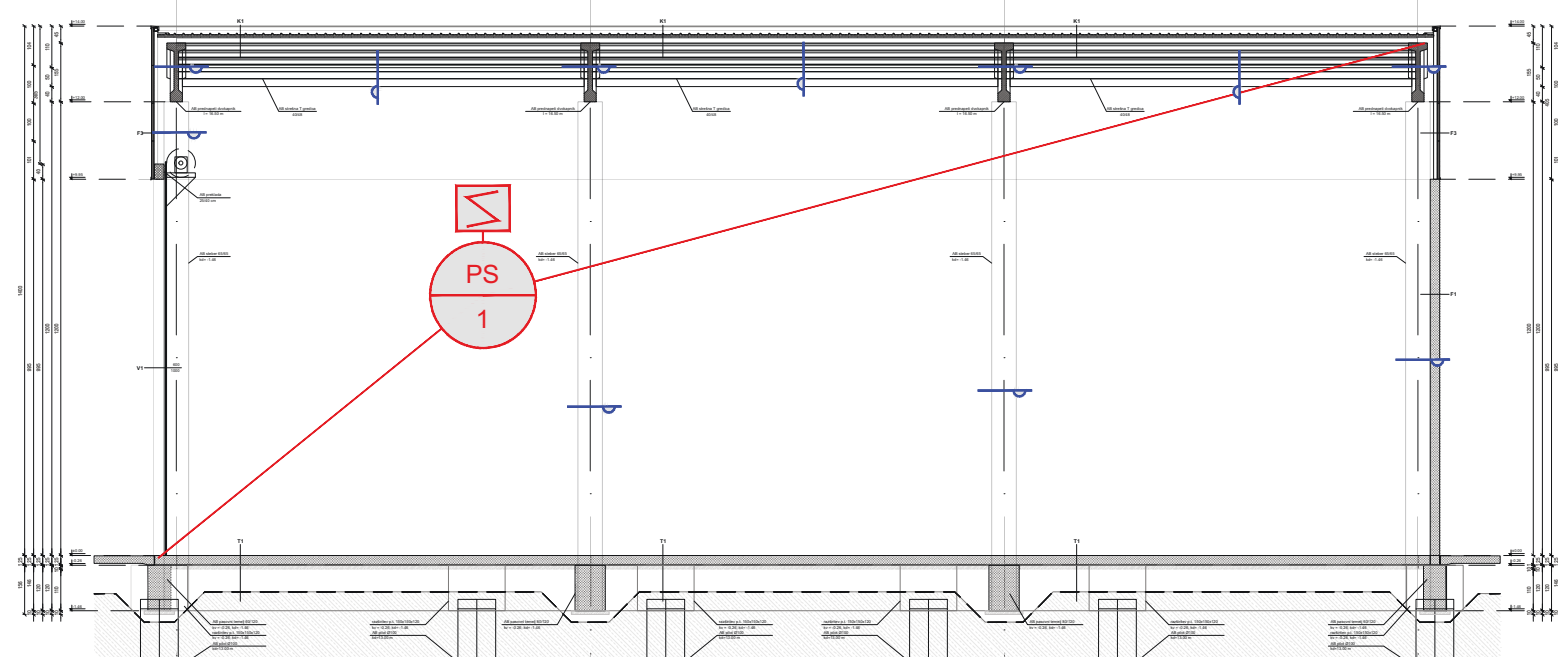

LEGENDA

- | | | |
|---|--|---------------------------------|
|  | Požarna odpornost R30 | |
|  | Požarna odpornost zunanje stene 30 min. - požarno nezaščitene površine so dovoljene (glej NPV) | |
|  | Požarni sektor | |
|  | Izhod iz prostorov in objekta | |
|  | Smer evakuacije v objektu | |
|  | Razdalje evakuacijskih poti | |
|  | Izhod naravnost - oznaka nad vrati | 20x10 = dimenzija 20 cm x 10 cm |
|  | Izhod levo oz. desno (rotacija oznake ustreza smeri) | |
|  | Izhod levo oz. desno navzdol (rotacija oznake ustreza smeri) | |
|  | Sistem avtomatskega javljanja in alarmiranja požara | |
|  | Ročni javljalnik požara | |
|  | Požarna centrala | |
|  | Notranji hidrant | |
|  | Ročni gasilni aparat | |

INVESTITOR

KOMTEKST D.O.O.
LOKA 119
4290 TRŽIČ

OBJEKT

HALA KOMTEKS

DATUM

AVGUST 2023

MERILO

1:150, 1:200