



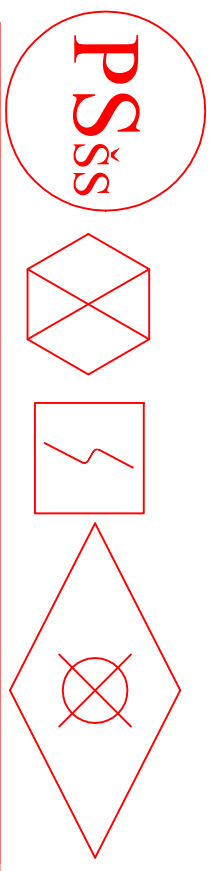

POŽARNI NAČRT

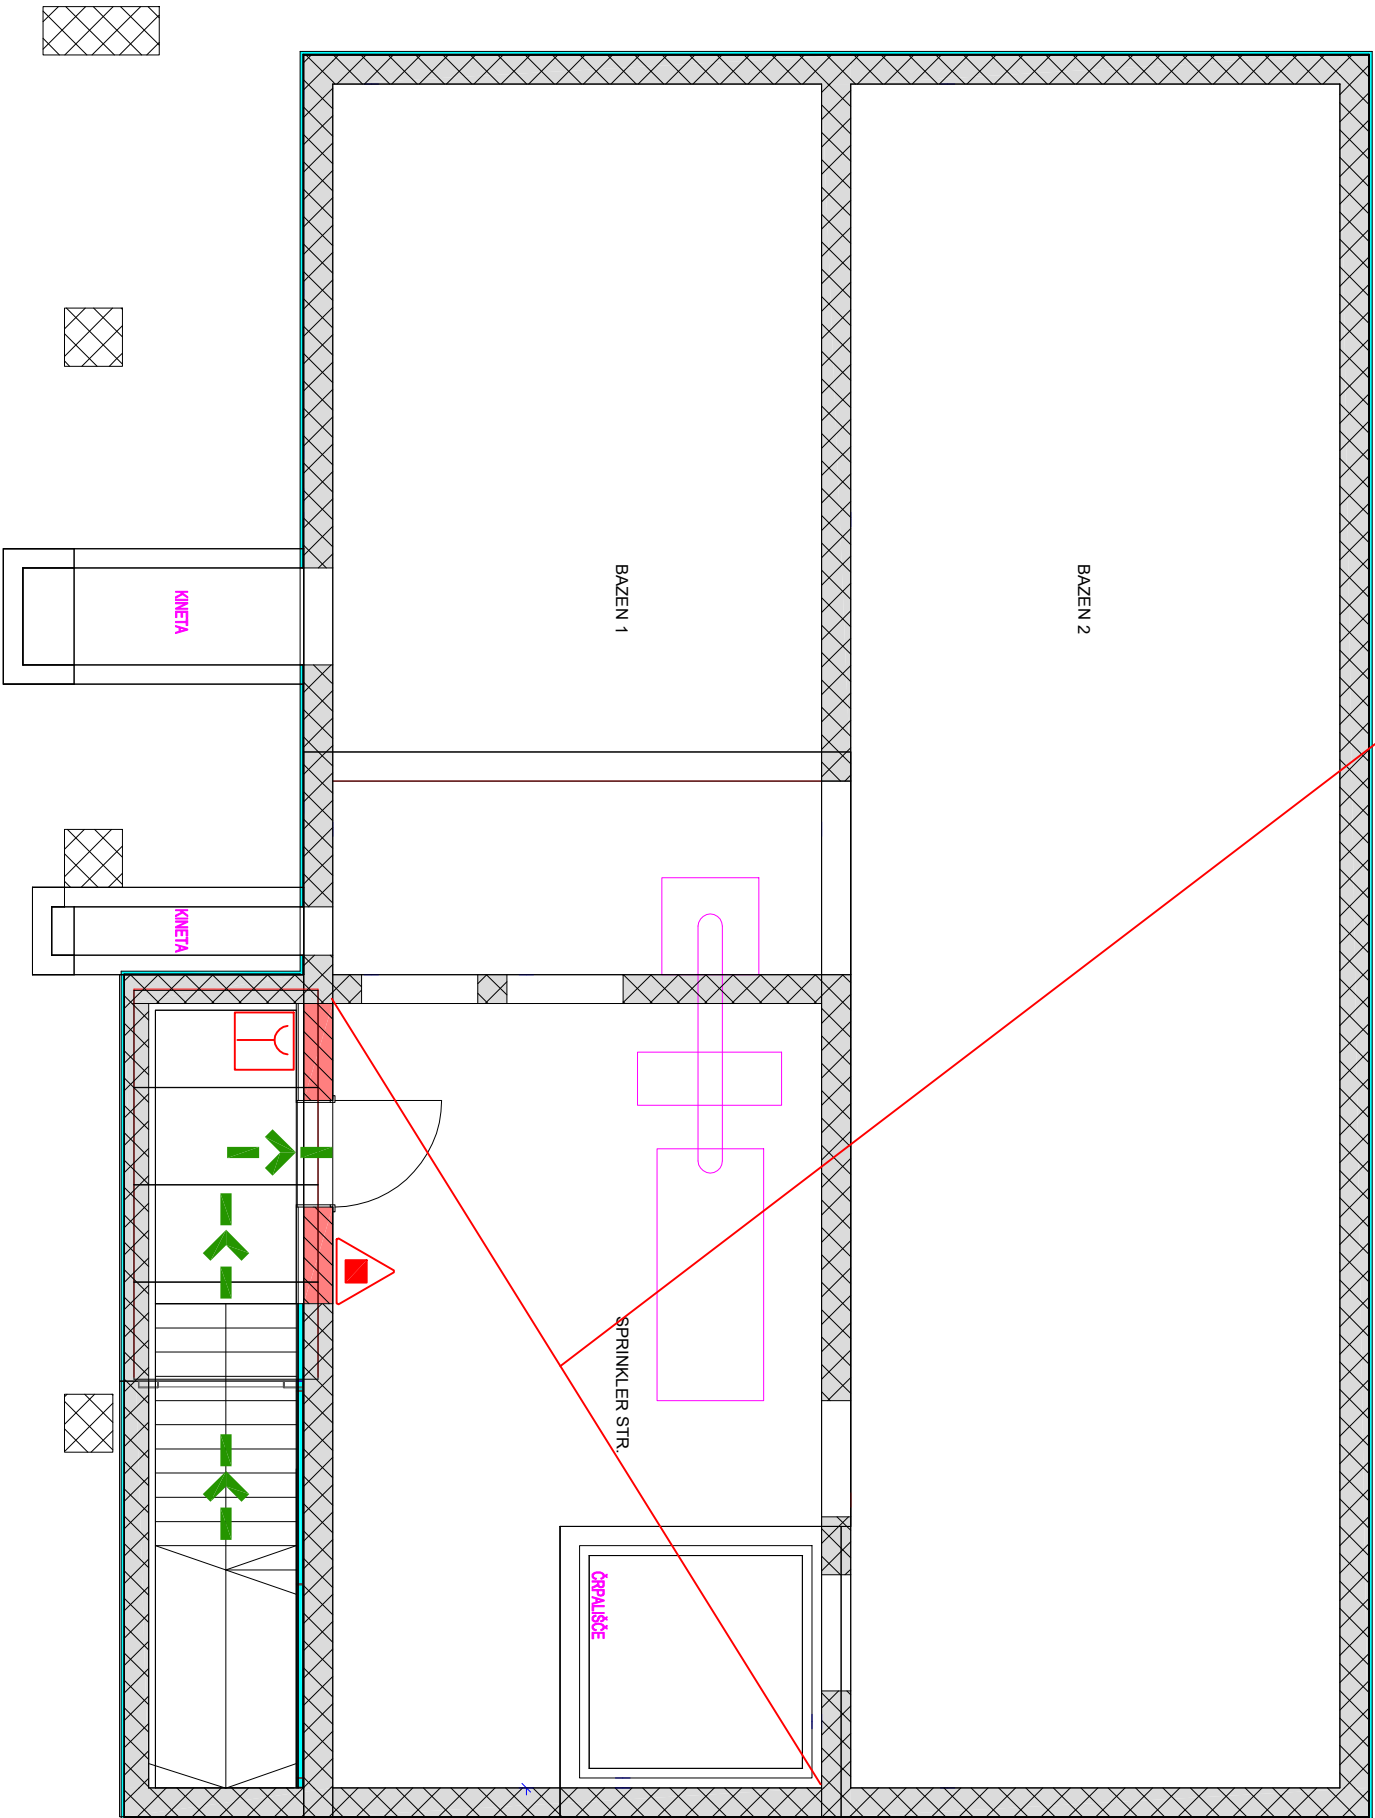

LEGENDA:	
	sprinkler
	vhod
	intervencijska pot
	gasilnik na prah
	gasilnik na plin
	notranji hidrant
	ročni javljalnik požara
	elektro omarica
	varnost. razsvetljava
	zbirno mesto



Naročnik: PLASTIKA VIRANT d.o.o., Pod Hrasti 20, 1218 KOMENDA		Izdelovalec: LERO Lešnjač varstvo pri delu d.o.o. Šmarje 7a 8310 Šentjernej tel: +386 7 30 81 551		Objekt: POSLOVNI, PROIZVODNI IN SKLADIŠČNI OBJEKT PLASTIKA VIRANT Poslovna cona Komenda	
Podpis / žig:		Izdelovalec načrta: Anja Lešnjač		Naziv risbe: POŽARNI NAČRT Tloris kleti	
Številka potrdila: 8450-126/2011-4 DGZR		Št. lista: 1/1		Datum: Oktober 2022	