


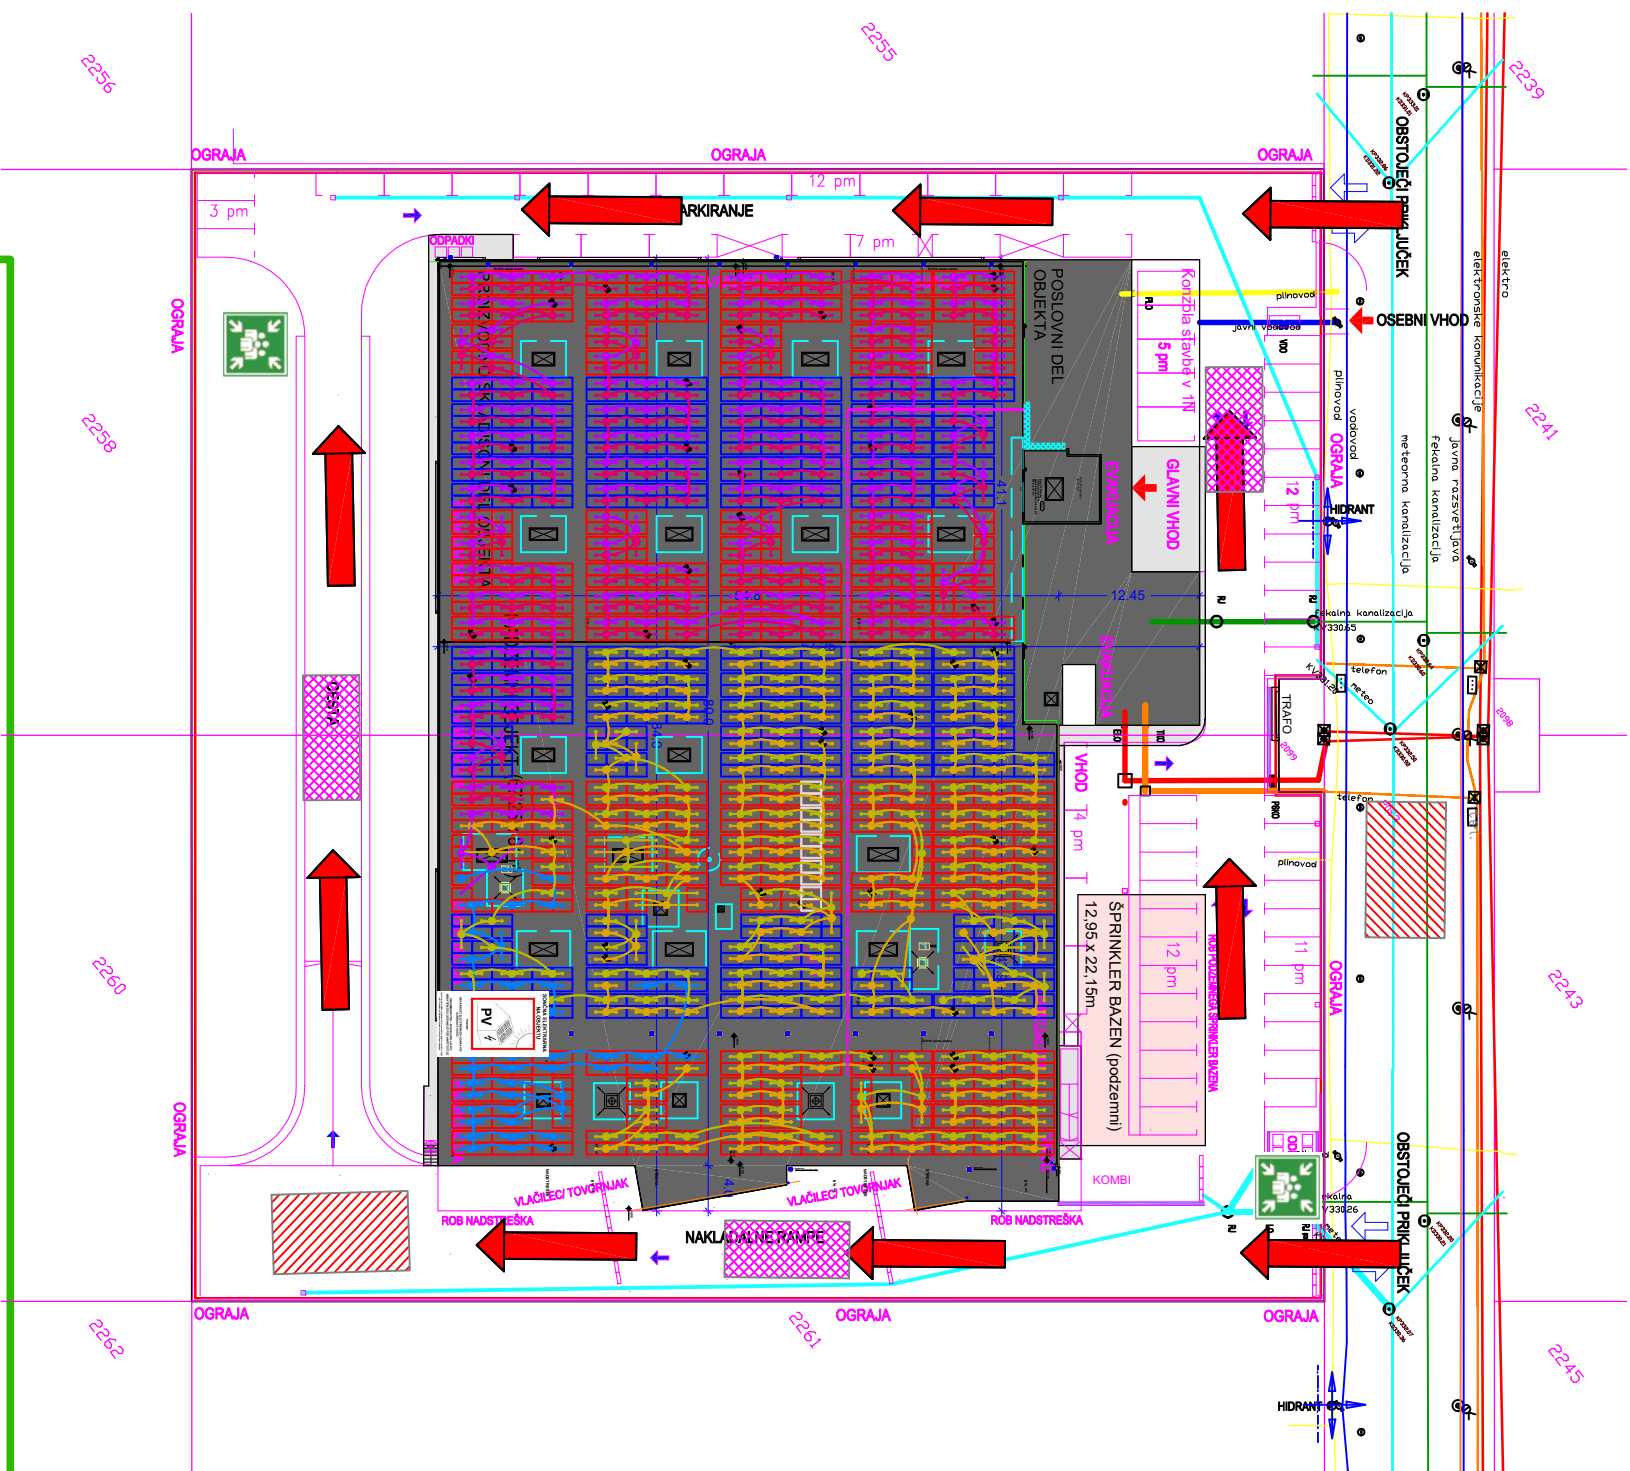

LEGENDA:

	Zunanji nadzemni hidrant
	Intervencijska pot
	Delovna površina za gasilce - 12 x 7 m
	Postavitvena površina za gasilce - 11 x 5 m
	Zbirno mesto
	Sončni moduli
	Razsmerniki

Naročnik: PLASTIKA VIRANT d.o.o.,
Pod Hrasti 20,
1218 KOMENDA

Podpis / žig:

Izdelovalec:

LERO
Lešnjač varstvo pri delu d.o.o.
Šmarje 7a
8310 Šentjernej
tel: +386 7 30 81 551



Izdelovalec načrta: Anja Lešnjač

Številka potrdila: 8450-126/2011-4 DGZR

Št. lista: 1/1

Št. projekta: 28201/19

Objekt: POSLOVNI, PROIZVODNI IN
SKLADIŠČNI OBJEKT PLASTIKA VIRANT
Poslovna cona Komenda

Naziv risbe:
FOTOVOLTAIKA
Situacija streha

Datum: Oktober 2022