


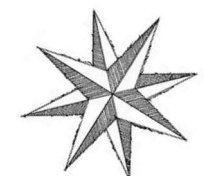

TIM PAVLIN D.O.O.,
POD LIPAMI 27, POSLOVNA CONA ŽEJE PRI KOMENDI
1218 KOMENDA
POŽARNI NAČRT


INDUSTRIJSKA NAMEMBNOST –
DO 1000 MJ/m²–
NIZKA POŽARNA OBREMENITEV



PRITLIČJE

LEGENDA:


-  MOŽNOSTI NOTRANJEGA NAPADA, DOSTOPNE POTI
-  INTERVENCIJSKA POT ZA GASILSKA VOZILA
-  EVAKUACIJSKA POT
-  KONČNI IZHOD
-  PRENOSNI GASILNIK NA ABC PRAH (6KG)
-  OMARICA S PRVO POMOČJO
-  GLAVNO STIKALO ZA ODKLOP ELEKTRIKE
-  OBJEKT OPREMLJEN S SISTEMOM JAVLJANJA POŽARA
-  ZBIRNO MESTO
-  ZUNANJI NADTALNI HIDRANT
-  POSTAVITVENA POVRŠINA ZA INTERVENCIJSKA VOZILA
-  POŽARNI SEKTOR

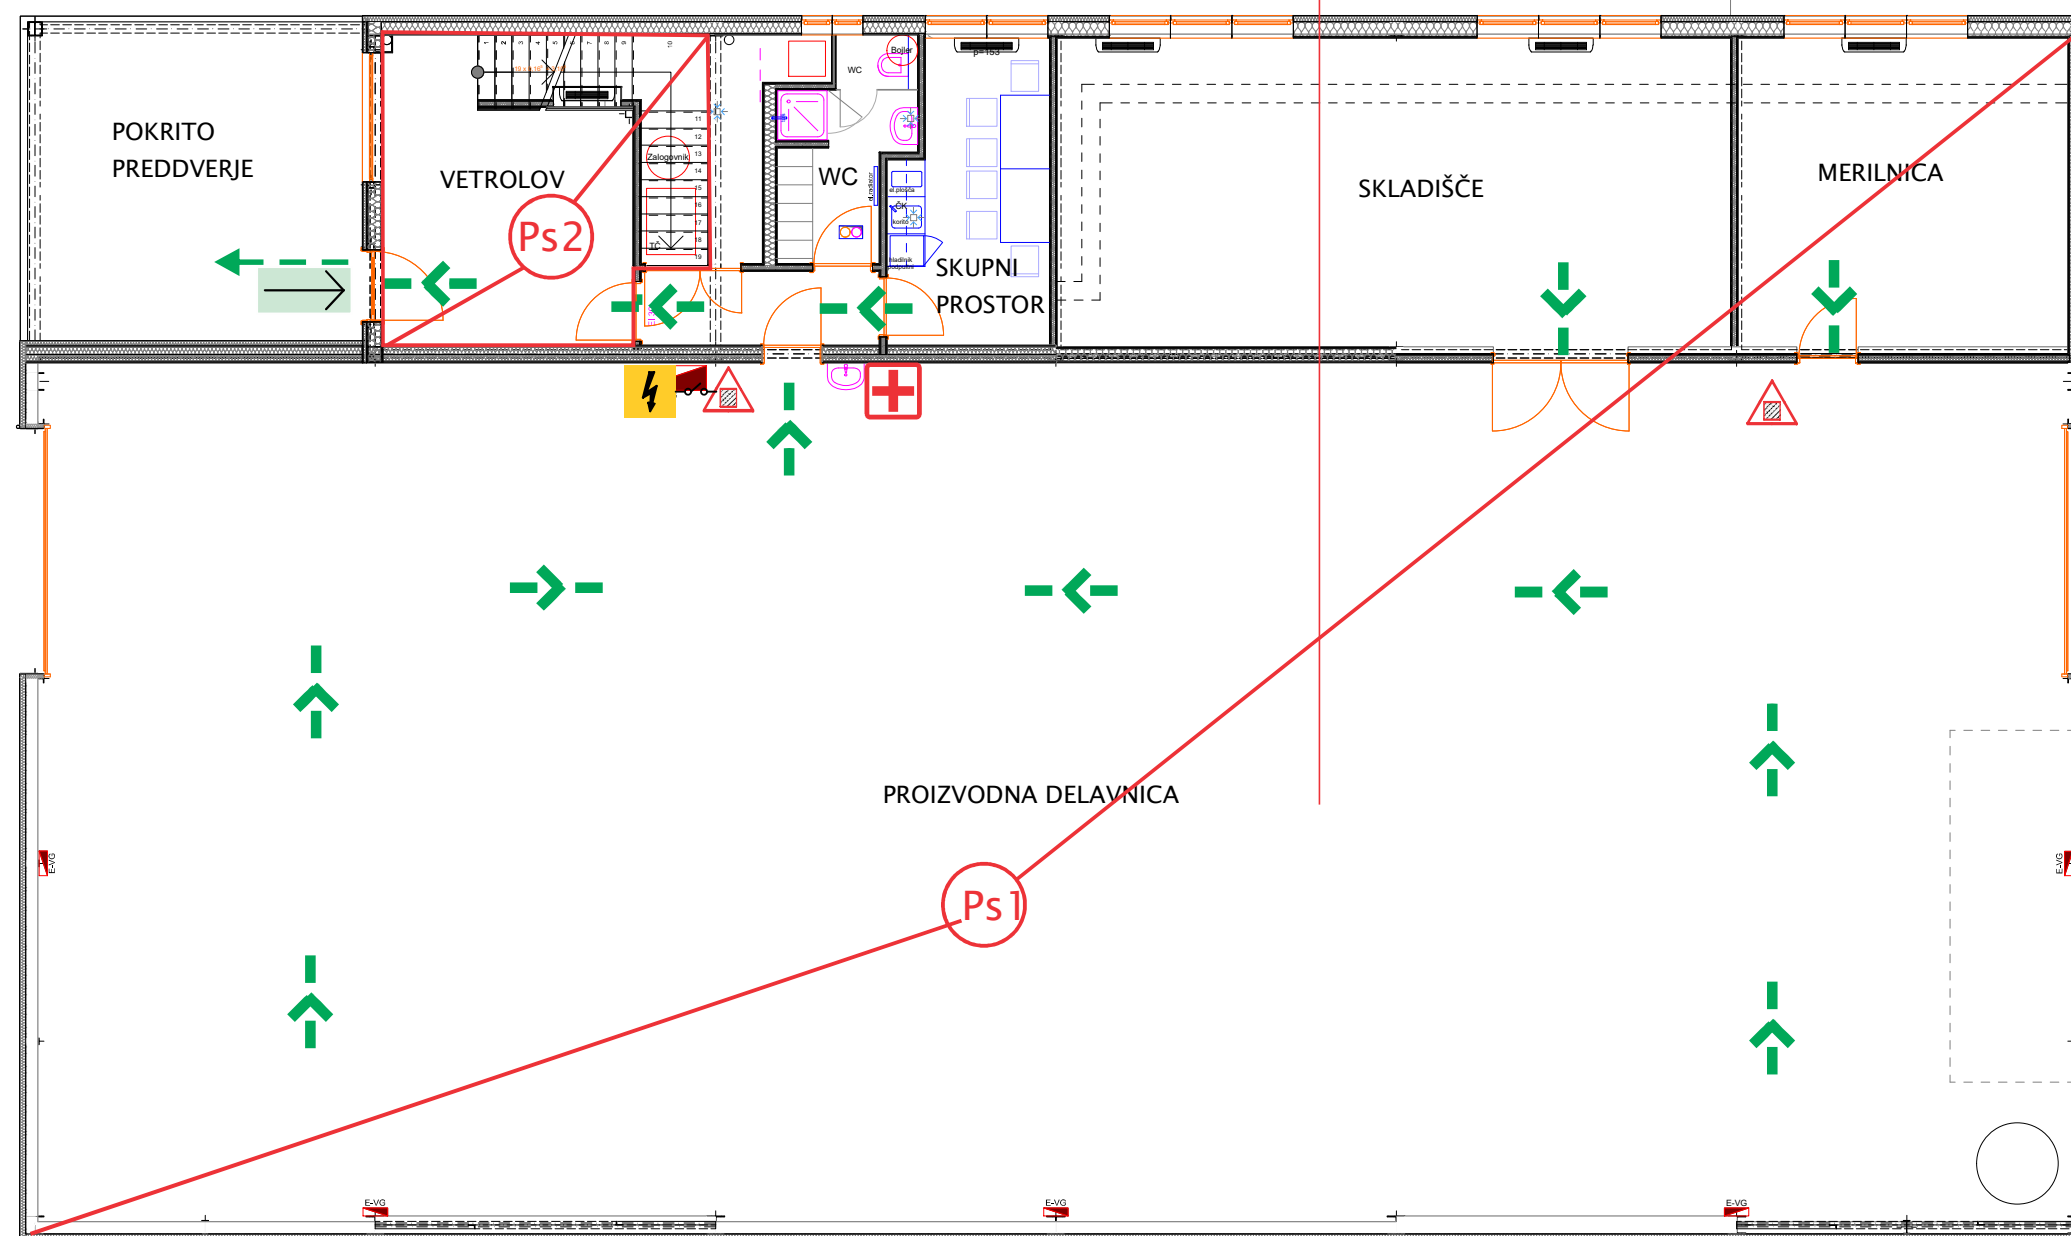

KOMENDA, 17.02.2023


VAREKA D.O.O., Potok 3b, 1218 Komenda; Tel.: 01/834 33 75; Gsm: 041/741-756, 041/232-780
Dovoljenje za delo Min. za delo 10200-17/2022/6
Pooblastilo MO-URSZZ 27-S, P1 št.: 8450-30/2015-2-DGZR

Direktor:
PAVLIN TOMAŽ

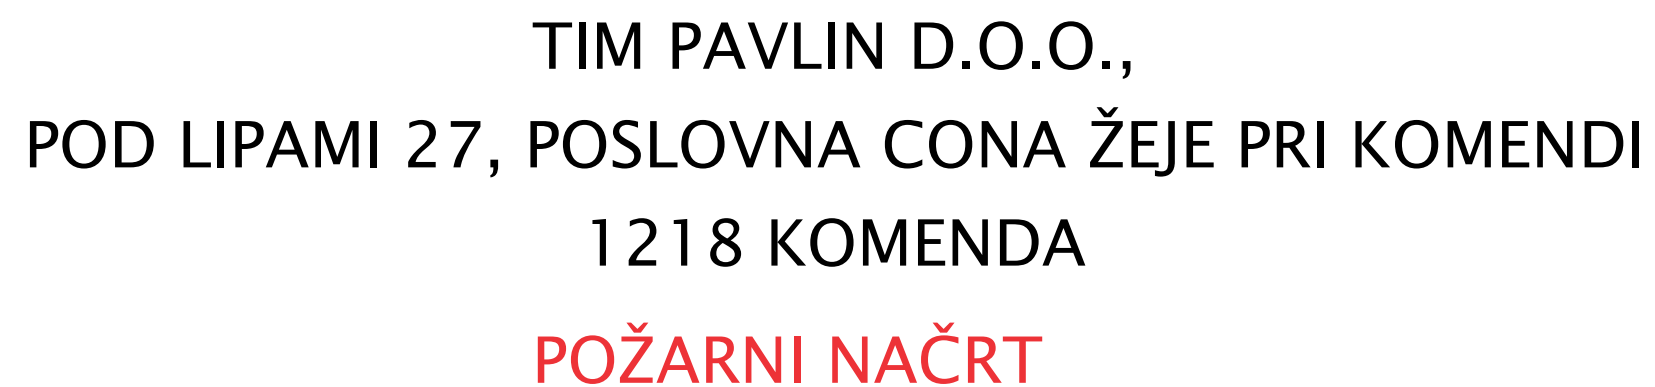

1. NADSTROPJE


LEGENDA:

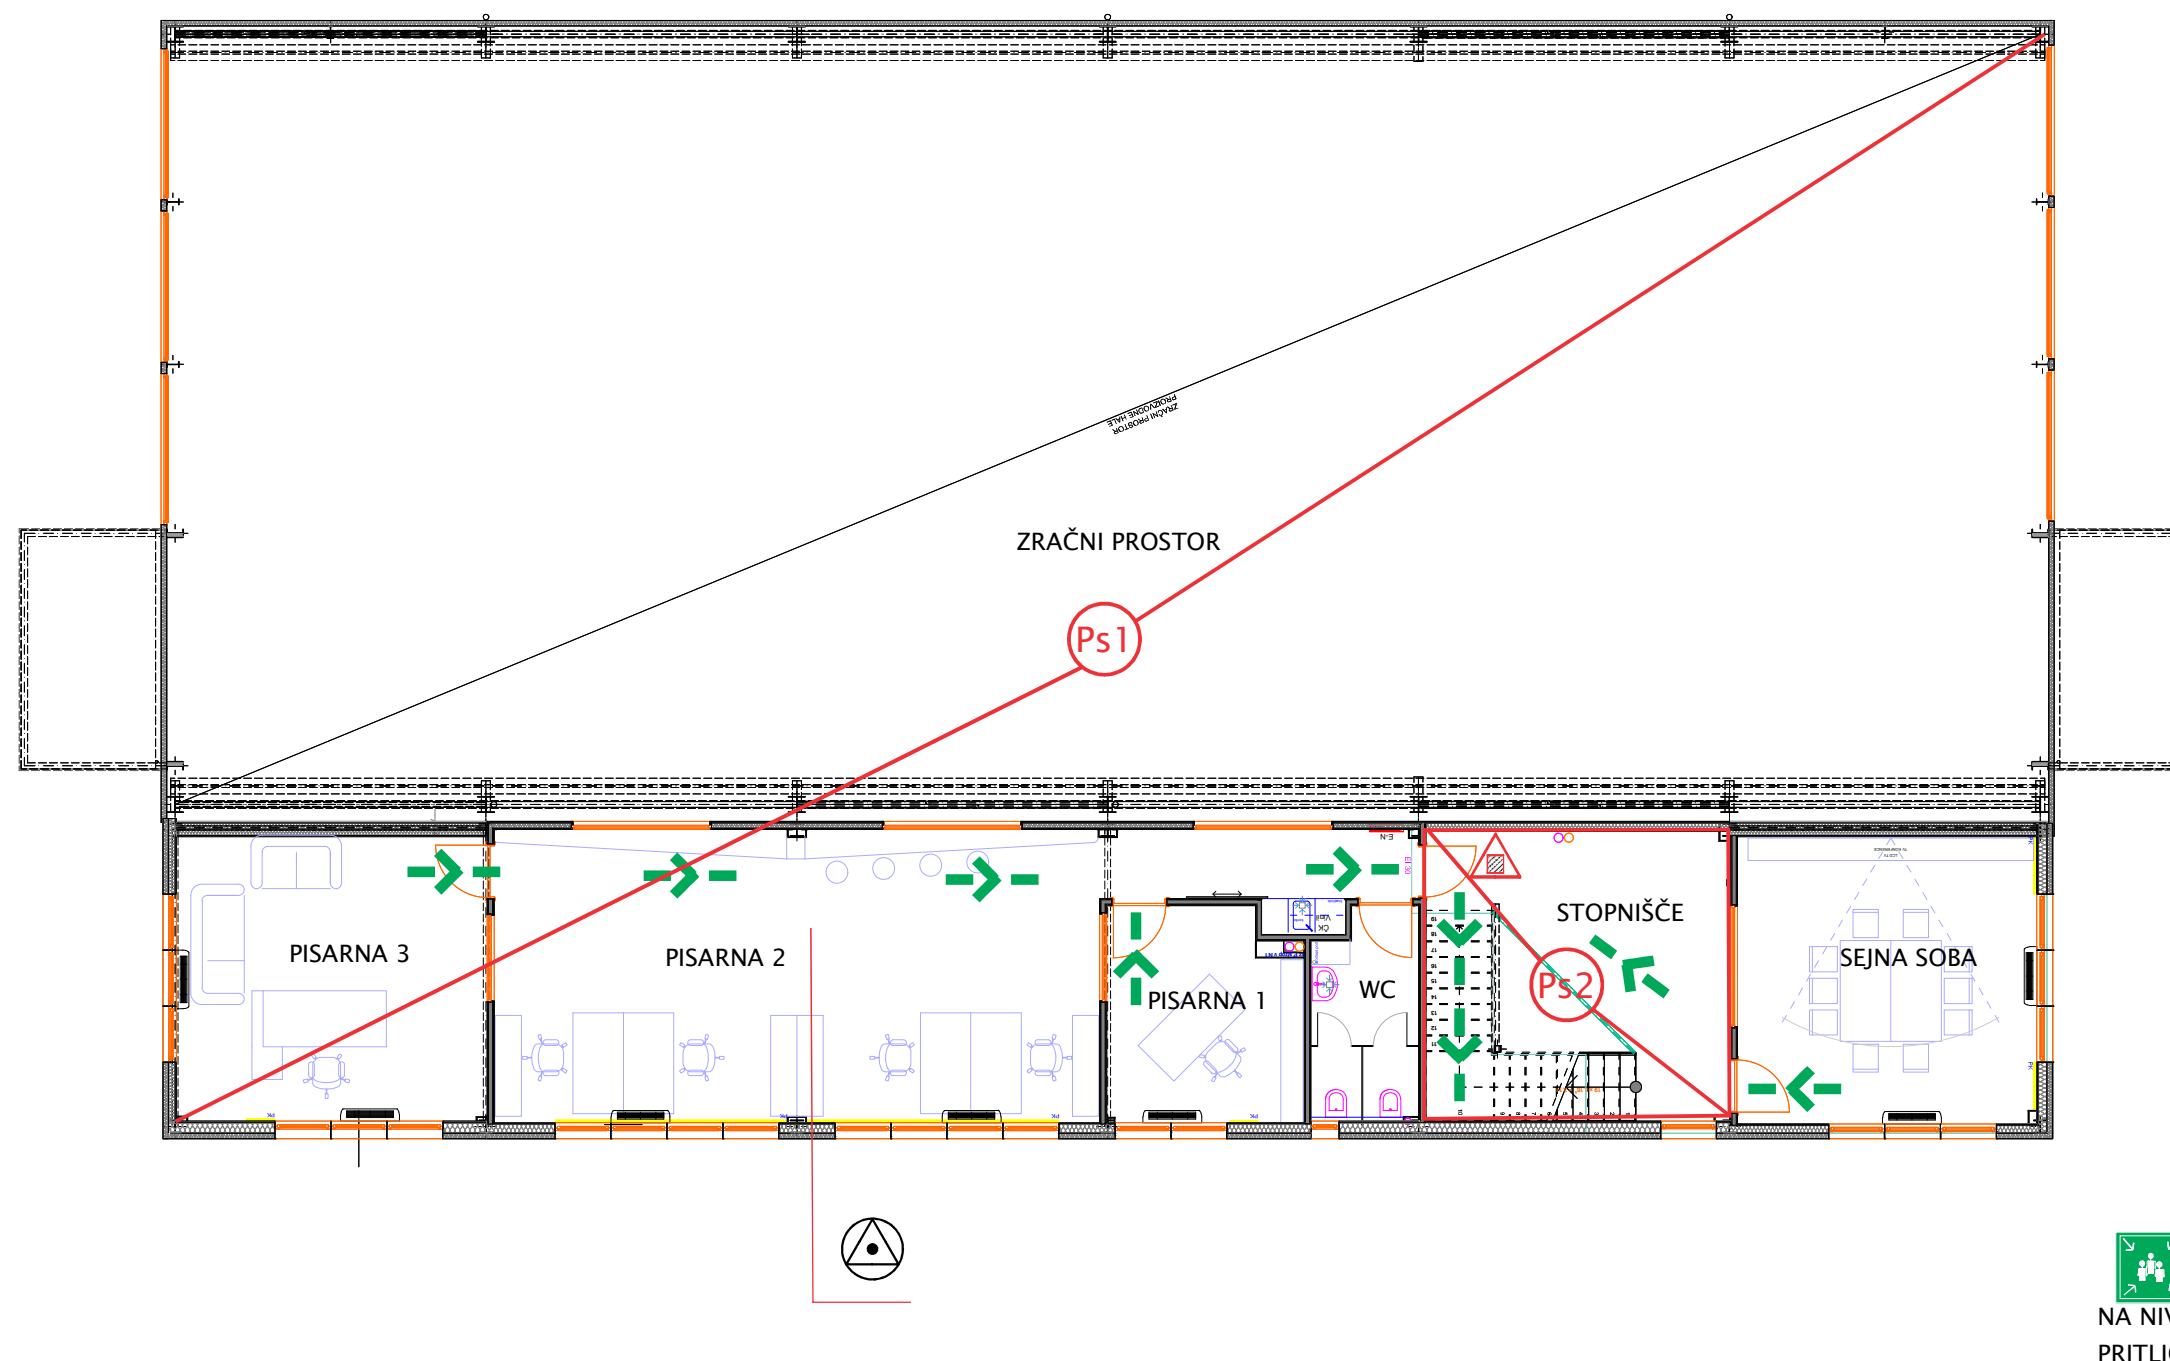

KOMENDA, 17.02.2023

VAREKA D.O.O., Potok 3b, 1218 Komenda; Tel.: 01/834 33 75; Gsm: 041/741-756, 041/232-780
 Dovoljenje za delo Min. za delo 10200-17/2022/6
 Pooblastilo MO-URSZR 27-S, P1 št.: 8450-30/2015-2-DGZR

Direktor:
PAVLIN TOMAŽ

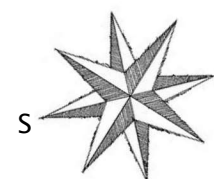


TIM PAVLIN D.O.O.,
POD LIPAMI 27, POSLOVNA CONA ŽEJE PRI KOMENDI
1218 KOMENDA
POŽARNI NAČRT

INDUSTRIJSKA NAMEBNOST -
DO 1000 MJ/m²-
NIZKA POŽARNA OBREMENITEV

2. NADSTROPJE

LEGENDA:

-  EVAKUACIJSKA POT
-  PRENOSNI GASILNIK NA ABC PRAH (6KG)
-  OBJEKT OPREMLJEN S SISTEMOM JAVLJANJA POŽARA
-  ZBIRNO MESTO
-  POŽARNI SEKTOR

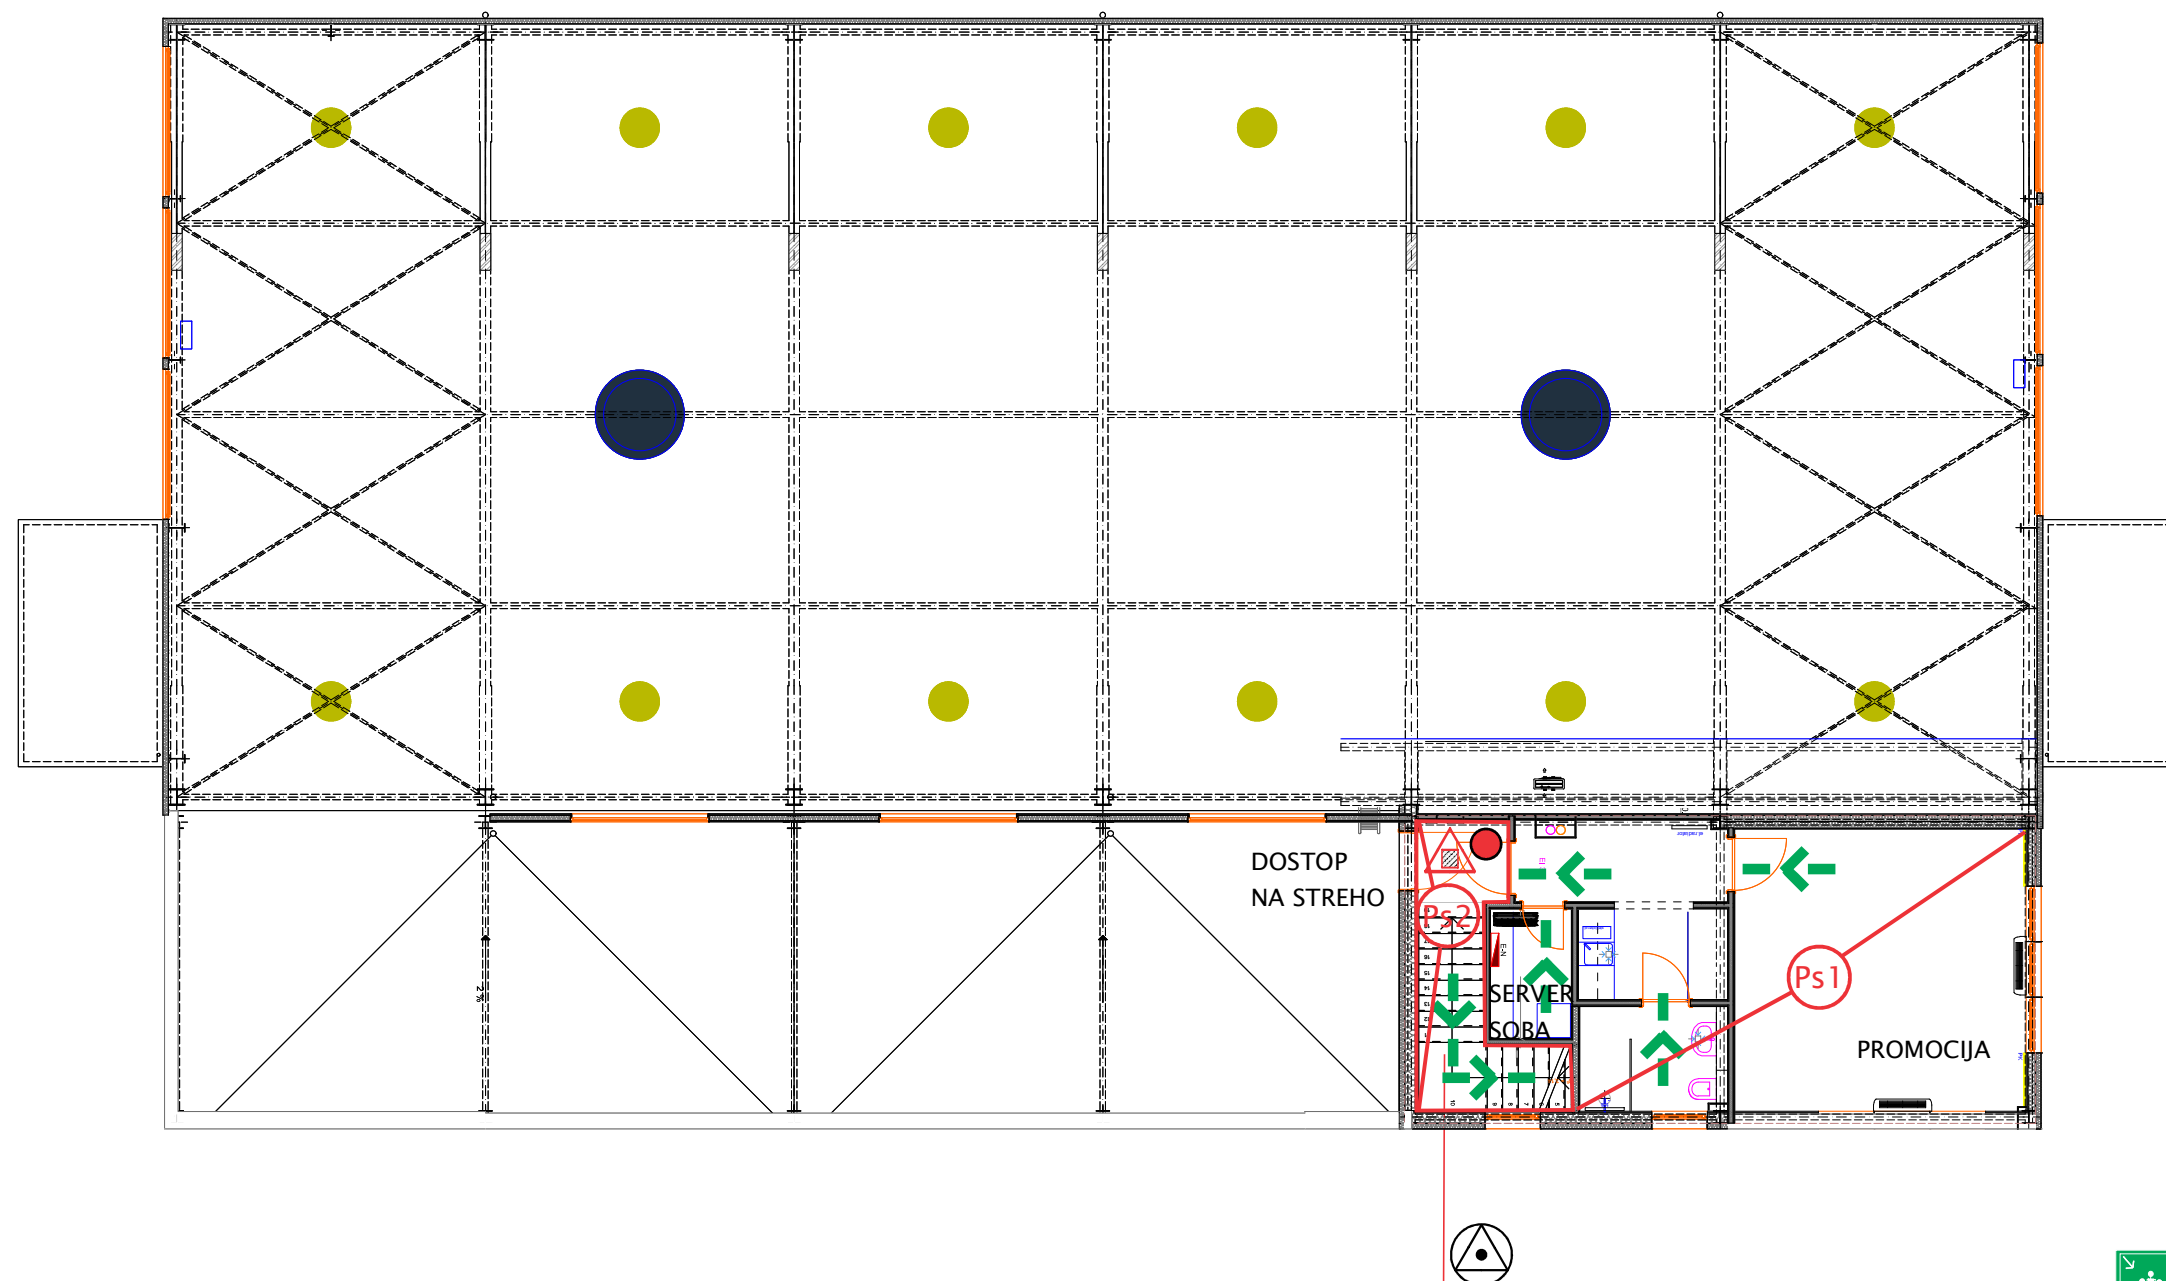


NA NIVOJU
PRITLIČJA

KOMENDA, 17.02.2023

VAREKA D.O.O., Potok 3b, 1218 Komenda; Tel.: 01/834 33 75; Gsm: 041/741-756, 041/232-780
Dovoljenje za delo Min. za delo 10200-17/2022/6
Pooblastilo MO-URSRR 27-S, P1 št.: 8450-30/2015-2-DGZR

Direktor:
PAVLIN TOMAŽ