


PRITLIČJE

OBJEKT IMA VGRAJENO SONČNO ELEKTRARNO!

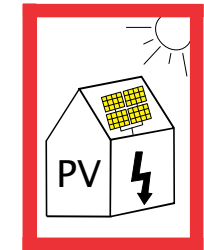


- MOŽNOSTI NOTRANJEGA
NAPADA, DOSTOPNE POTI
- INTERVENCIJSKA POT
ZA GASILSKA VOZILA
- EVAKUACIJSKA POT
- KONČNI IZHOD
- PRENOSNI GASILNIK NA ABC PRAH
- PRENOSNI GASILNIK NA CO₂
- GLAVNO STIKALO ZA
ODKLOP ELEKTRIKE
- V OBJEKTU VGRAJENA
VARNOSTNA RAZSVETLJAVA
- NADZEMNI HIDRANT
- POSTAVITVENA POVRŠINA ZA
INTERVENCIJSKA VOZILA
- ZBIRNO MESTO
- ODKLOPNIK
- POŽARNI SEKTOR

KOVINSKI IZDELKI- LIVARNA
NIZKA POŽARNA OBREMENITEV- 40 MJ/m²

MERILO: 1:100



KOMENDA, 04.10.2023

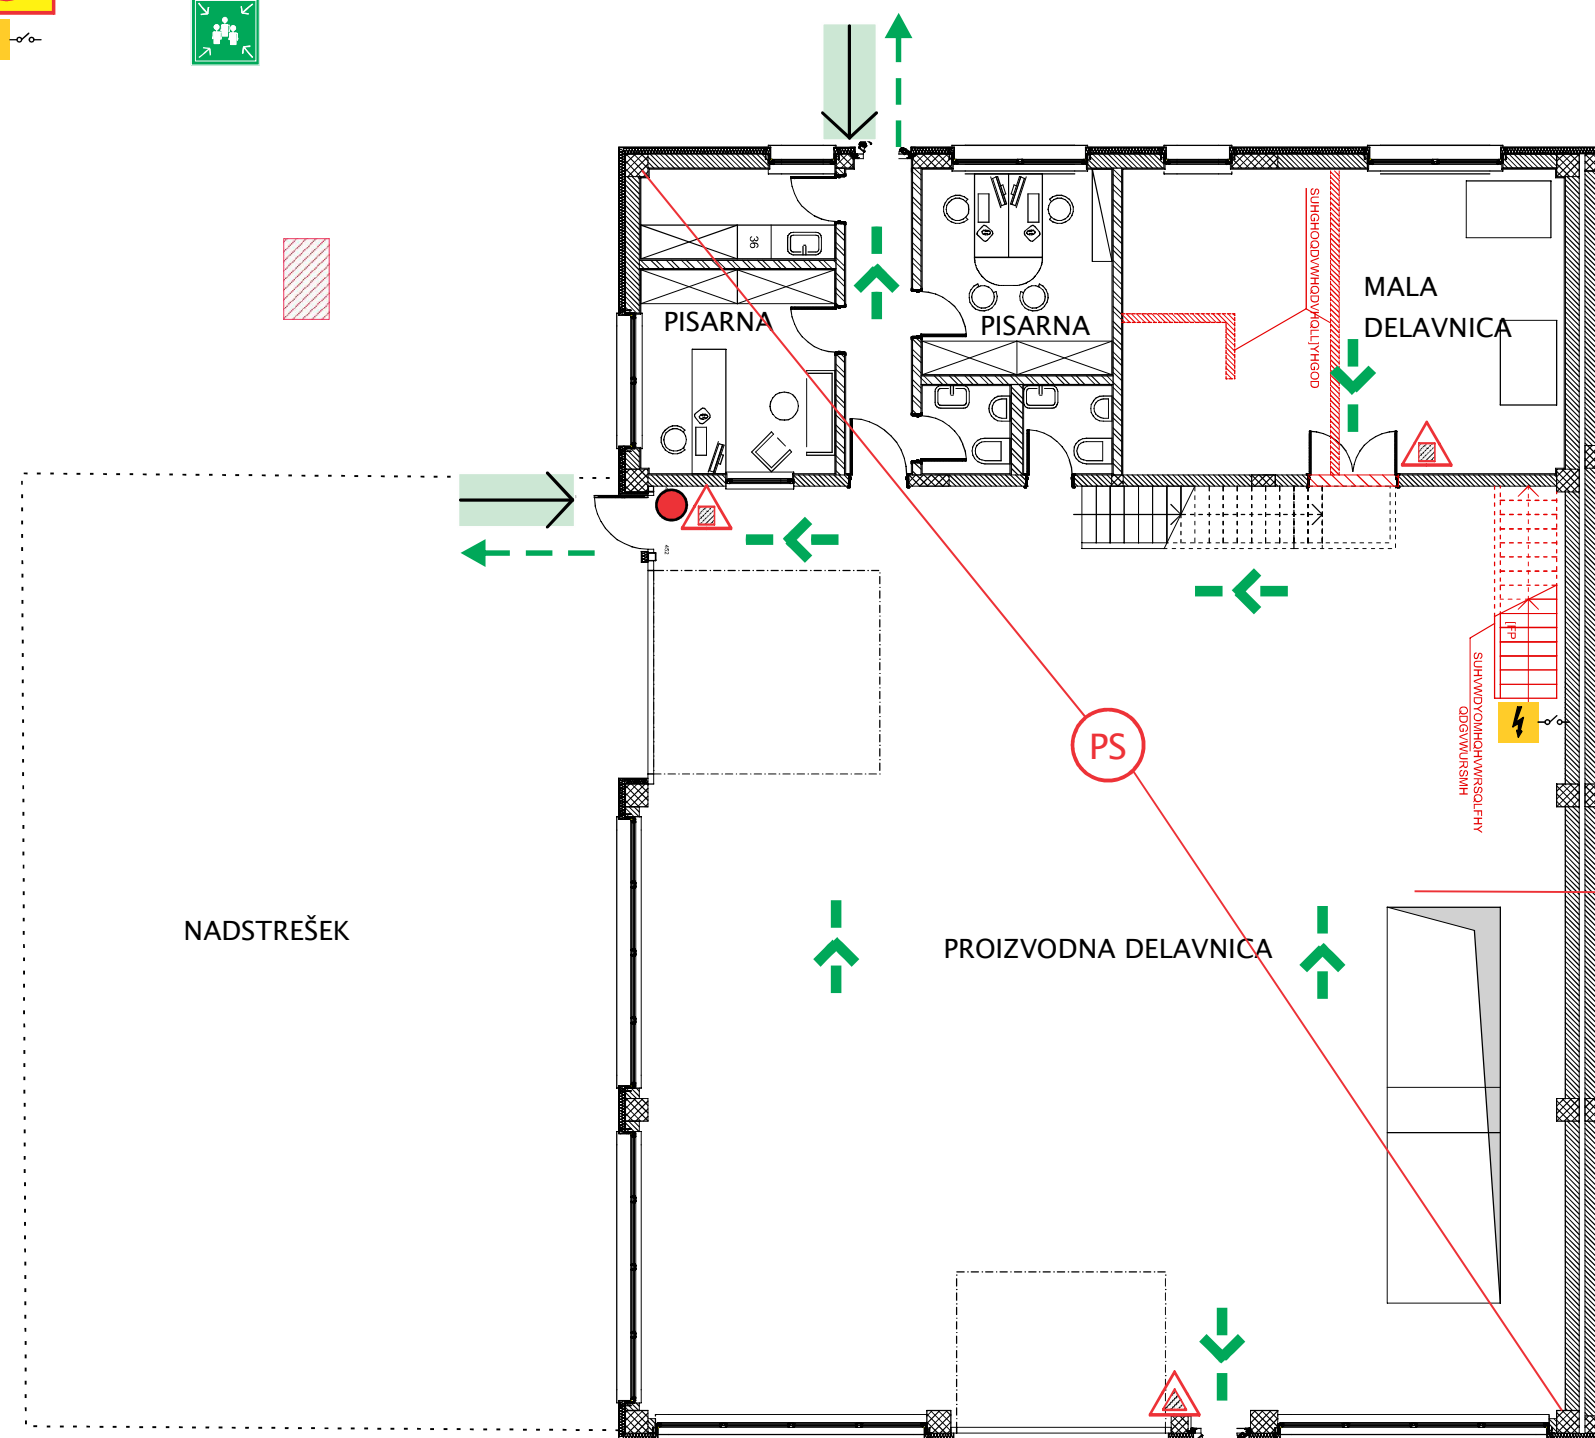

VAREKA D.O.O. ; Tel.: 01/834 33 75; email: vareka@siol.net; Gsm: 041/741-756, 041 232 780
Dovoljenje za delo Min. za delo 10200-17/2022/6
Pooblastilo MO-URSRR 27-S, P1 št.: 8450-30/2015-2-DGZR

Direktor:
DARKO PIRC


KOVINSKI IZDELKI- LIVARNA
NIZKA POŽARNA OBREMENITEV- 40 MJ/m2

POŽARNI NAČRT NADSTROPJE


LEGENDA:

-  EVAKUACIJSKA POT
-  PRENOSNI GASILNIK NA ABC PRAH
-  V OBJEKTU VGRAJENA
VARNOSTNA RAZSVETLJAVA
-  ZBIRNO MESTO
-  RZ RAZSMERNIK ZA SONČNO
ELEKTRARNO
-  NAPELJAVA POD ELEKTRIČNO
NAPETOSTJO
-  POŽARNI SEKTOR


MERILO: 1:100

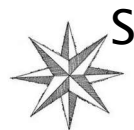

LIBAMETAL D.O.O. POD JELKAMI 6, 1218 KOMENDA

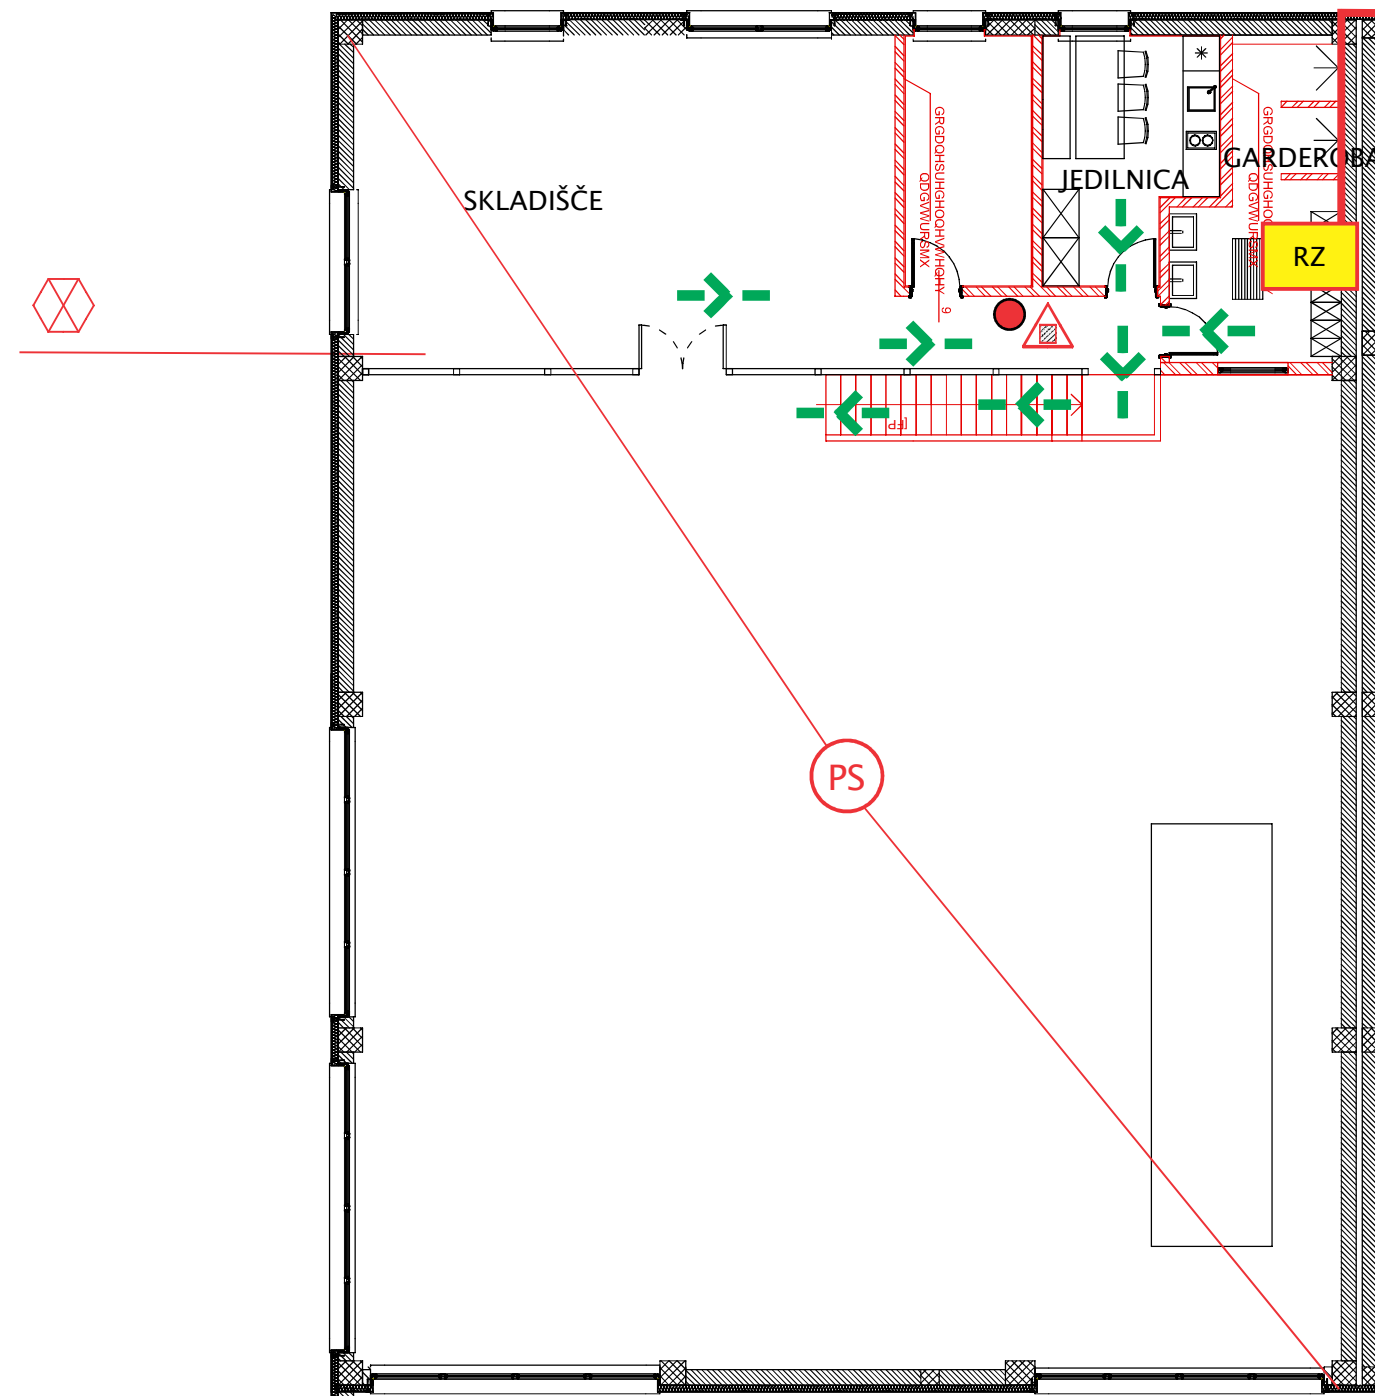

OBJEKT IMA VGRAJENO
SONČNO ELEKTRARNO!

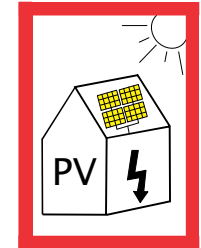

VAREKA D.O.O. ; Tel.: 01/834 33 75; email: vareka@siol.net; Gsm: 041/741-756, 041 232 780
Dovoljenje za delo Min. za delo 10200-17/2022/6
Pooblastilo MO-URSZR 27-S, P1 št.: 8450-30/2015-2-DGZR

KOMENDA, 04.10.2023

Direktor:
DARKO PIRC