


POŽARNI NAČRT PRITLIČJE

STARMAN D.O.O., PC KOMENDA POD BREZAMI 2, 1218 KOMENDA

OBJEKT IMA VGRAJENO
SONČNO ELEKTRARNO!

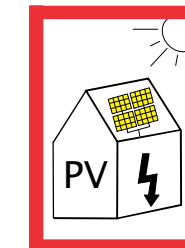


SKLADIŠČA- DELAVNIŠKA
IN PODOBNO
SREDNJA POŽARNA
OBREMENITEV -
1200 MJ/m²

LEGENDA:

- MOŽNOSTI NOTRANJEGA NAPADA, DOSTOPNE POTI
- EVAKUACIJSKA POT
- KONČNI IZHOD
- INTERVENCIJSKA POT
- △ PRENOSNI GASILNIK NA ABC PRAH (6KG, 9KG)
- △ PRENOSNI GASILNIK NA CO₂
- ⊕ ZIDNI HIDRANT
- ⊕ NADTALNI HIDRANT
- 🔥 ROČNI JAVLJALNIK POŽARA
- ⊕ V OBJEKTU JE VGRAJENA VARNOSTNA RAZSVETLJAVA
- ⊕ V OBJEKTU JE VGRAJEN SISTEM ZA OKDRIVANJE IN JAVLJANJE POŽARA
- 🏠 V OBJEKTU JE VGRAJEN SISTEM ZA MEHANSKI ODVOD DIMA IN TOPLOTE
- ✚ OMARICA S PRVO POMOČJO
- 🔌 ODKLOPNIK SONČNE ELEKTRARNE
- ⚡ GLAVNA ELEKTRO OMARICA
- 👥 ZBIRNO MESTO
- 🚒 POVRŠINA ZA INTERVENCIJSKA VOZILA
- 📡 CENTRALA SISTEMA POŽARNEGA JAVLJANJA
- PS POŽARNI SEKTOR

MERILO: 1:500

Komenda, 20.09.2023

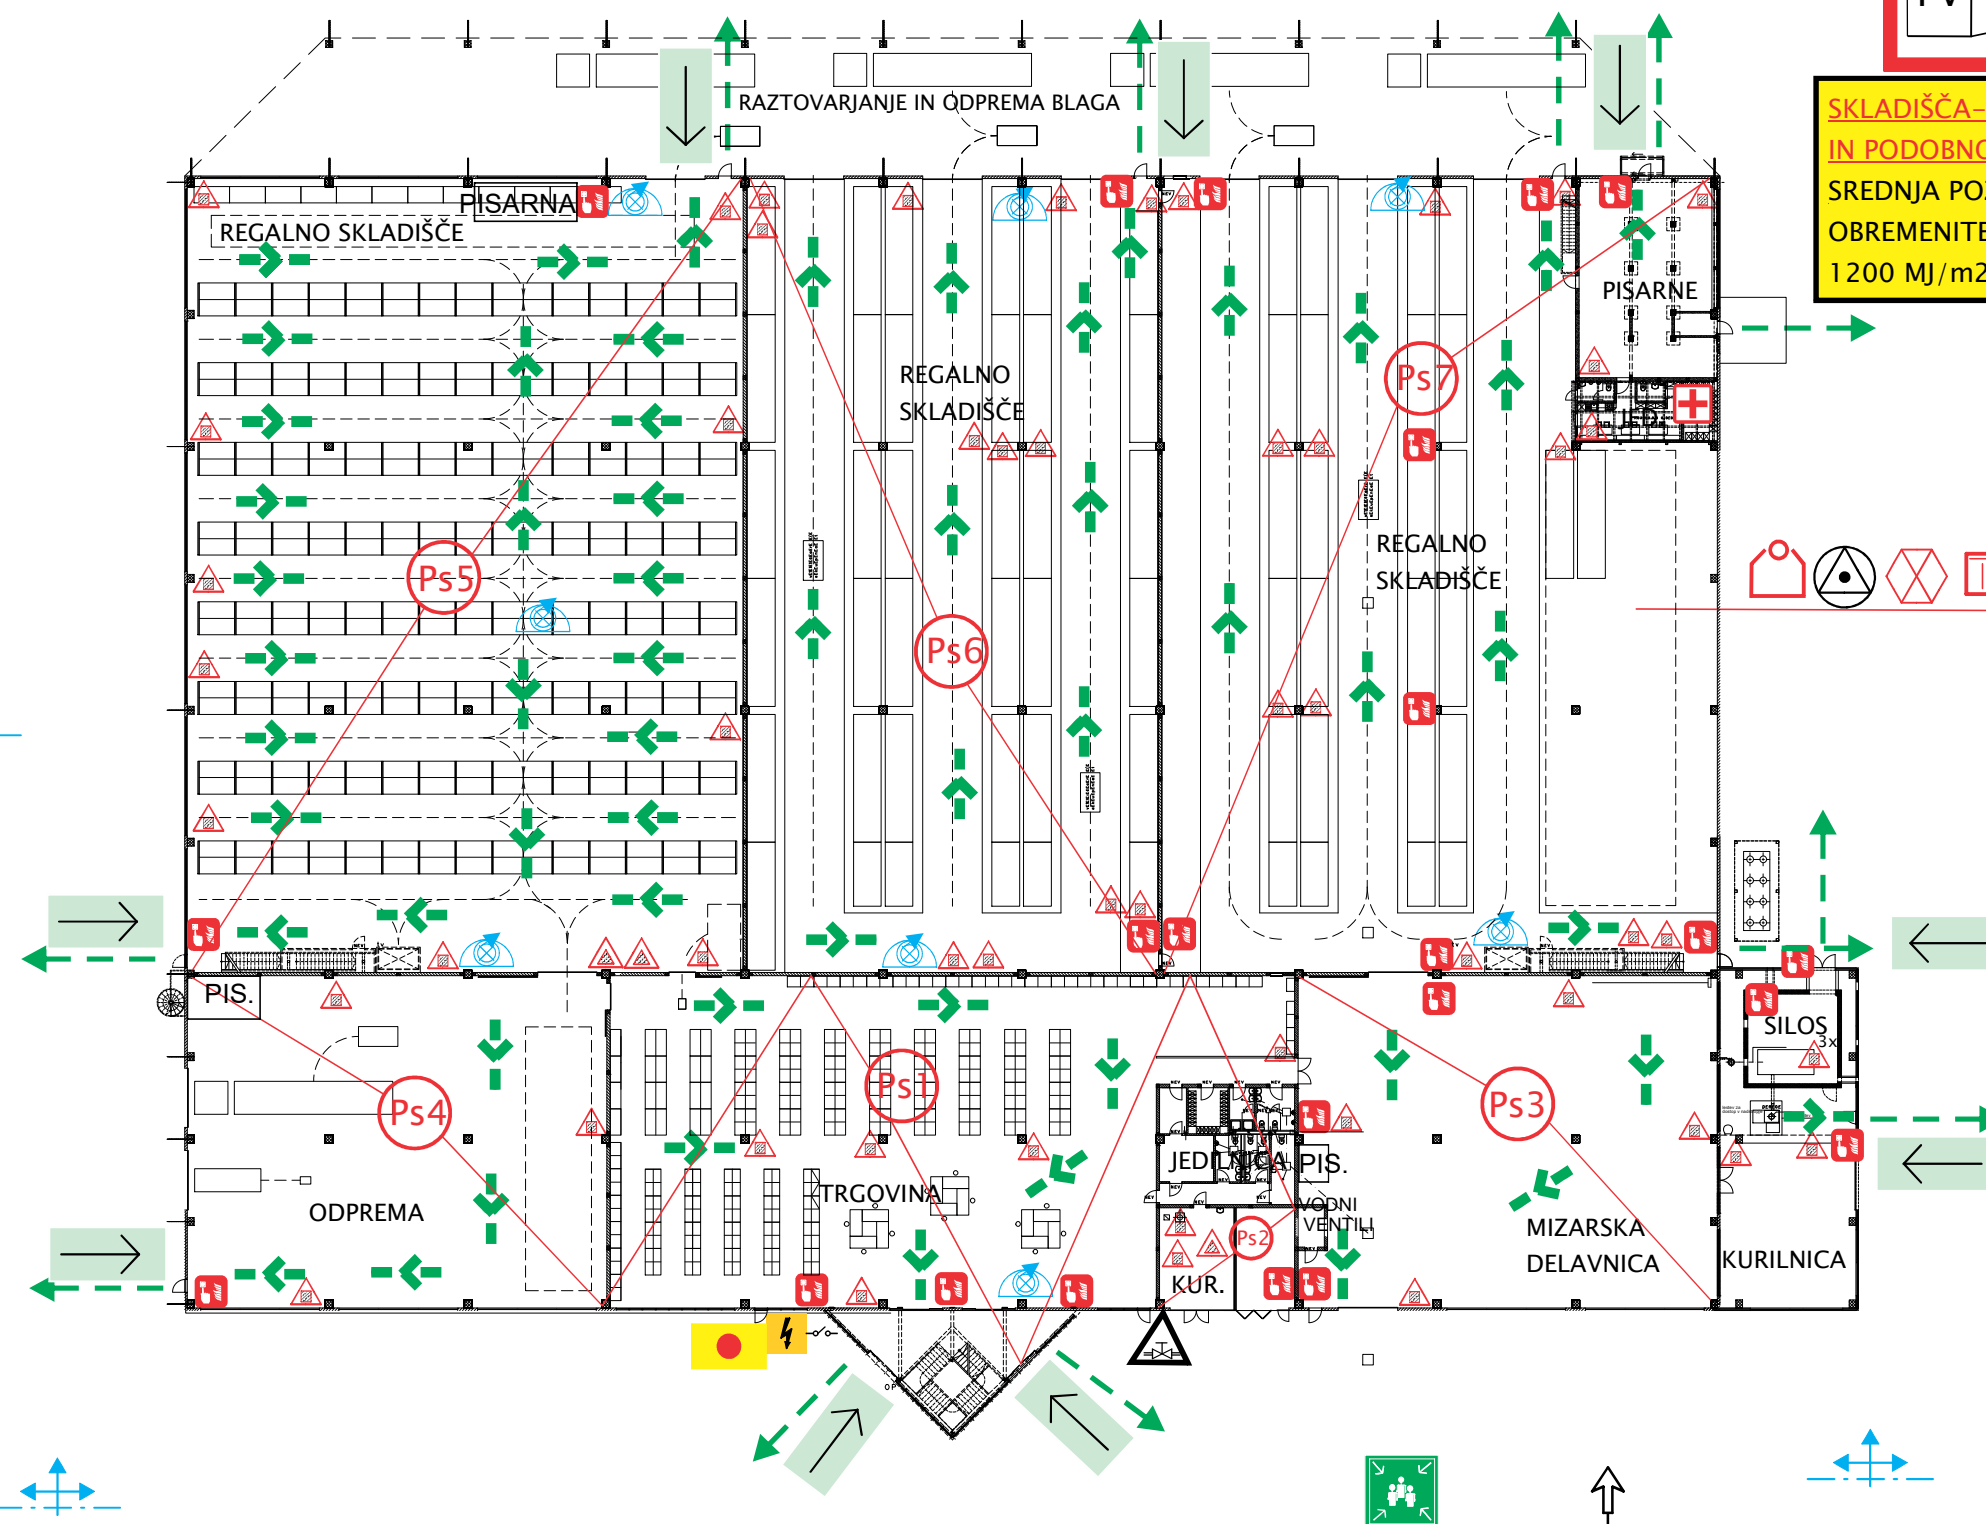

VAREKA D.O.O., Potok 3b, 1218 Komenda; Tel.: 01/834 33 75; Gsm: 041/741-756, 041/232-780

Dovoljenje za delo Min. za delo 10200-17/2022/6

Pooblastilo MO-URSZR 27-S, P1 št.: 8450-30/2015-2-DGZR


Direktorica:
ANDREJA STARMAN

POŽARNI NAČRT NADSTROPJE



STARMAN D.O.O., PC KOMENDA POD BREZAMI 2, 1218 KOMENDA


OBJEKT IMA VGRAJENO
SONČNO ELEKTRARNO!

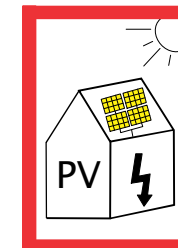

**SKLADIŠČA- DELAVNIŠKA
IN PODOBNO
SREDNJA POŽARNA
OBREMENITEV -
1200 MJ/m²**

- LEGENDA:**
- EVAKUACIJSKA POT
 - PRENOSNI GASILNIK NA ABC PRAH (6KG, 9KG)
 - PRENOSNI GASILNIK NA CO₂
 - ZIDNI HIDRANT
 - NADTALNI HIDRANT
 - ROČNI JAVLJALNIK POŽARA
 - V OBJEKTU JE VGRAJENA VARNOSTNA RAZSVETLJAVA
 - V OBJEKTU JE VGRAJEN SISTEM ZA OKDRIVANJE IN JAVLJANJE POŽARA
 - V OBJEKTU JE VGRAJEN SISTEM ZA MEHANSKI ODVOD DIMA IN TOPLOTE
 - OMARICA S PRVO POMOČJO
 - ODKLOPNIK SONČNE ELEKTRARNE
 - ZBIRNO MESTO
 - CENTRALA SISTEMA POŽARNEGA JAVLJANJA
 - POŽARNI SEKTOR
 - DIMNI SEKTOR

MERILO: 1:500

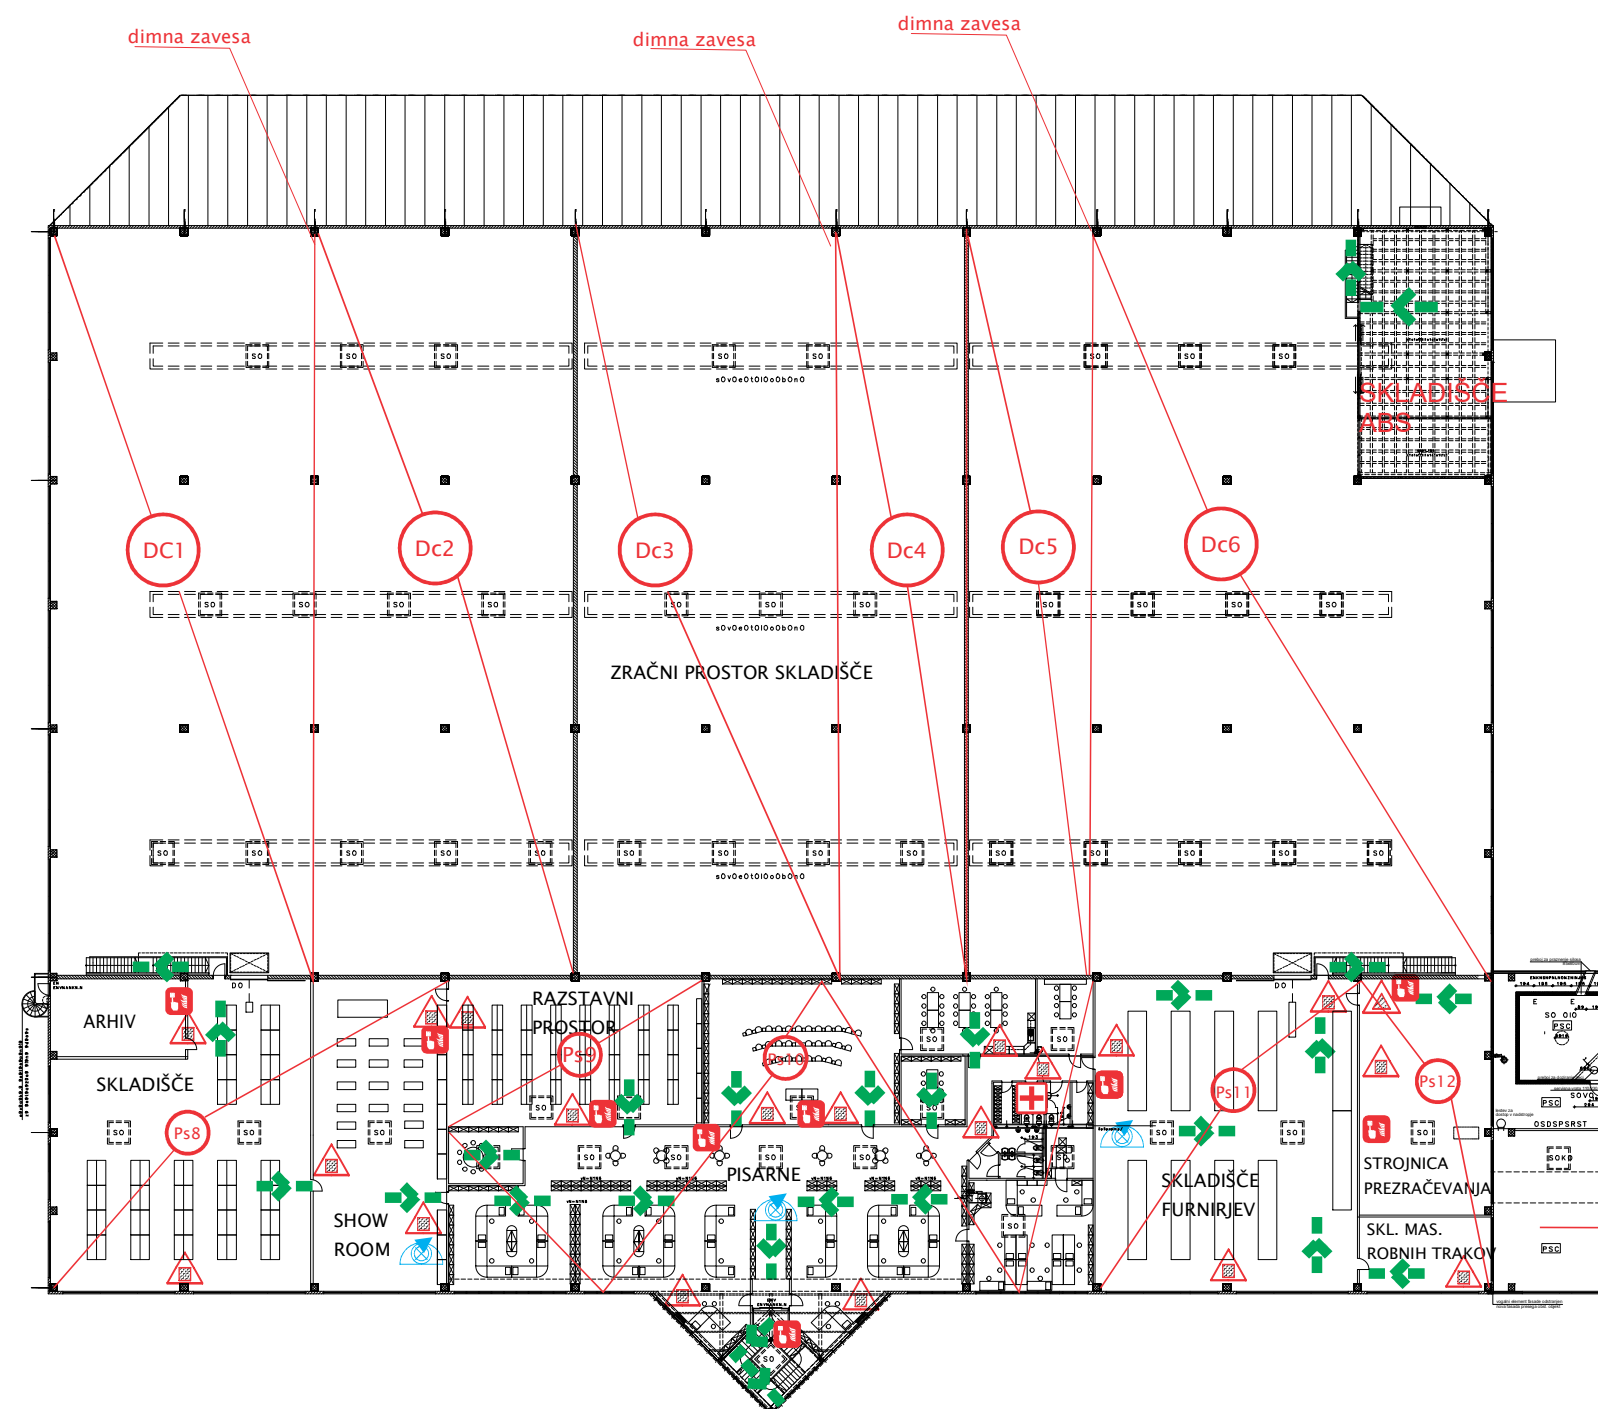

v pritličju

VAREKA D.O.O., Potok 3b, 1218 Komenda; Tel.: 01/834 33 75; Gsm: 041/741-756, 041/232-780

Dovoljenje za delo Min. za delo 10200-17/2022/6

Pooblastilo MO-URSZR 27-S, P1 št.: 8450-30/2015-2-DGZR

Komenda, 20.09.2023

Direktorica:
ANDREJA STARMAN