


POŽARNI NAČRT PRITLIČJE

STARMAN D.O.O., PC KOMENDA POD BREZAMI 2, 1218 KOMENDA

OBJEKT IMA VGRAJENO
SONČNO ELEKTRARNO!


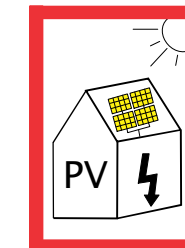


SKLADIŠČA- DELAVNIŠKA
IN PODOBNO
SREDNJA POŽARNA
OBREMENITEV -
1200 MJ/m²

LEGENDA:	
	MOŽNOSTI NOTRANJEGA NAPADA, DOSTOPNE POTI
	EVAKUACIJSKA POT
	KONČNI IZHOD
	INTERVENCIJSKA POT
	PRENOSNI GASILNIK NA ABC PRAH (6KG, 9KG)
	PRENOSNI GASILNIK NA CO ₂
	ZIDNI HIDRANT
	NADTALNI HIDRANT
	ROČNI JAVLJALNIK POŽARA
	V OBJEKTU JE VGRAJENA VARNOSTNA RAZSVETLJAVA
	V OBJEKTU JE VGRAJEN SISTEM ZA OKDRIVANJE IN JAVLJANJE POŽARA
	V OBJEKTU JE VGRAJEN SISTEM ZA MEHANSKI ODVOD DIMA IN TOPLOTE
	OMARICA S PRVO POMOČJO
	ODKLOPNIK SONČNE ELEKTRARNE
	GLAVNA ELEKTRO OMARICA
	ZBIRNO MESTO
	POVRŠINA ZA INTERVENCIJSKA VOZILA
	CENTRALA SISTEMA POŽARNEGA JAVLJANJA
	POŽARNI SEKTOR

MERILO: 1:500

Komenda, 20.09.2023

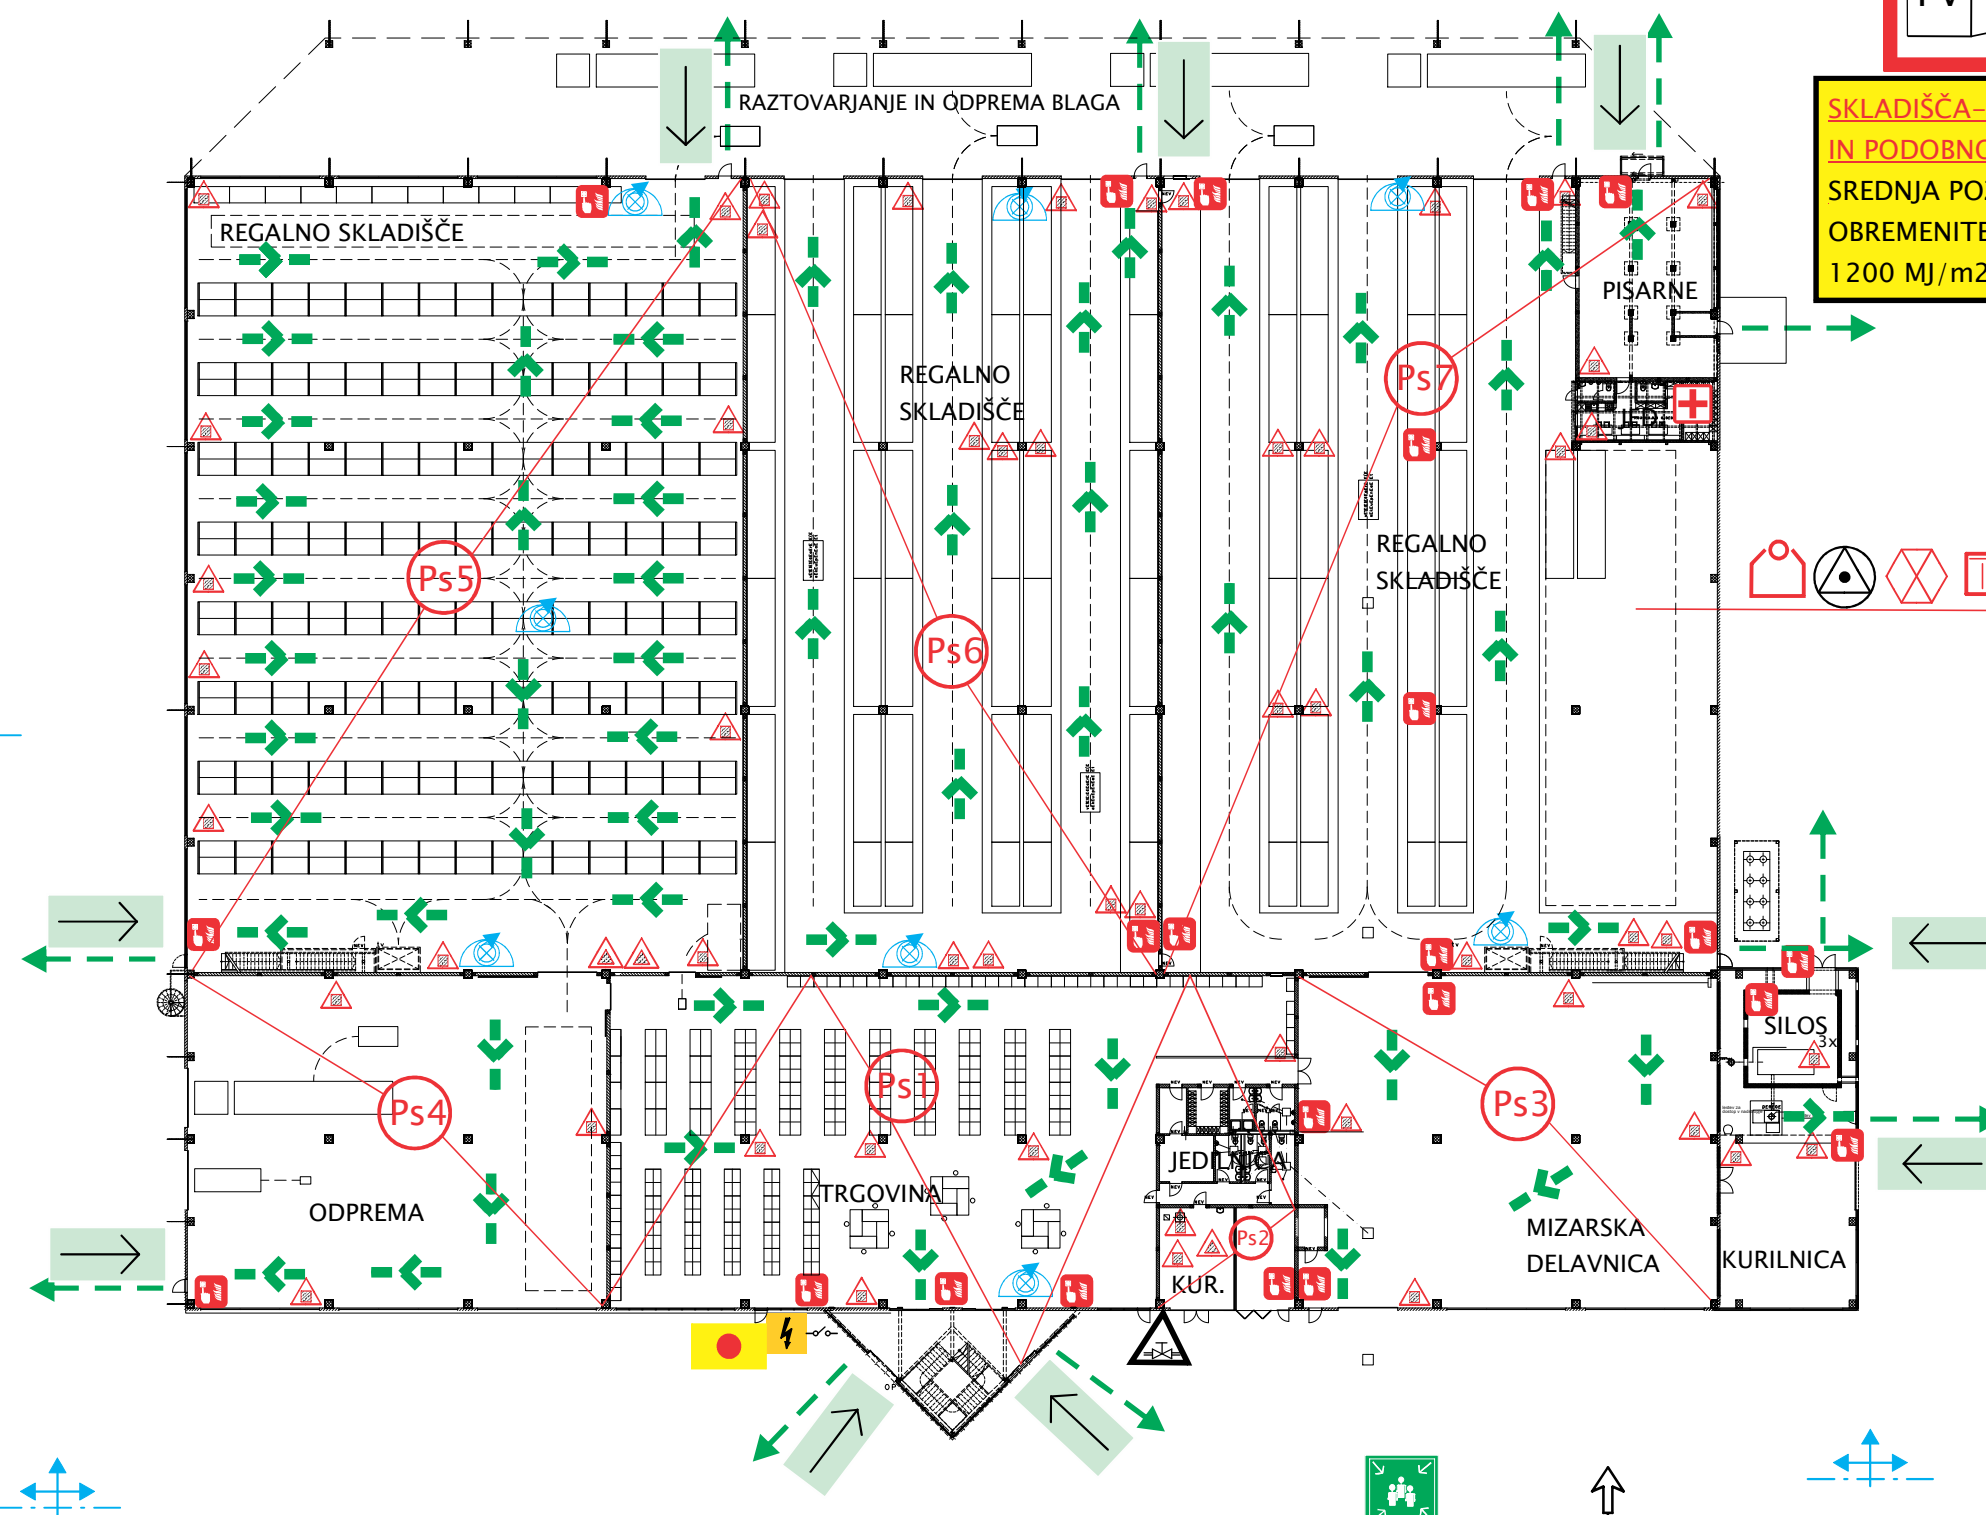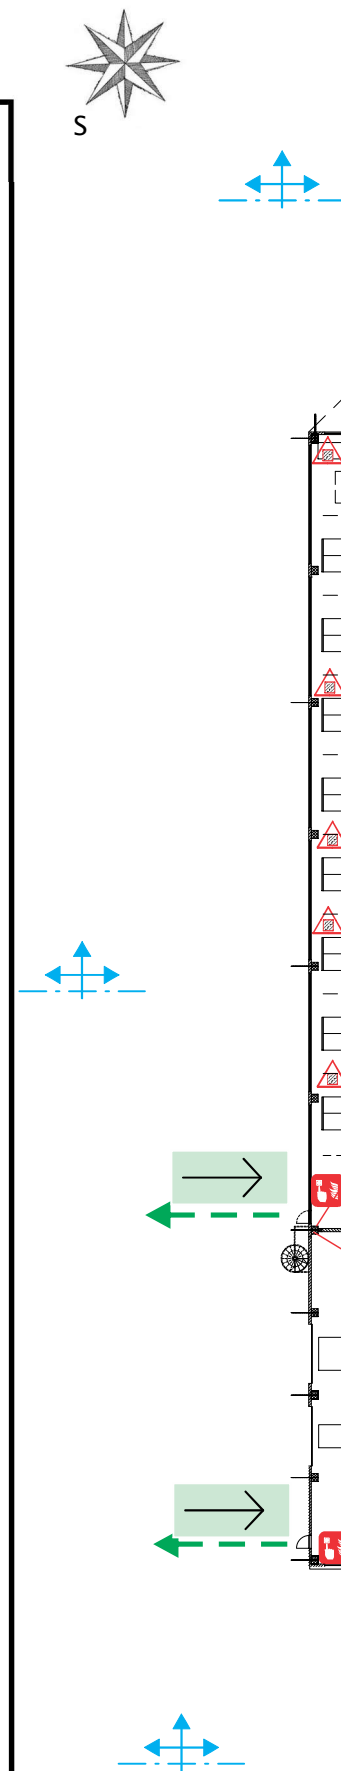


VAREKA D.O.O., Potok 3b, 1218 Komenda; Tel.: 01/834 33 75; Gsm: 041/741-756, 041/232-780

Dovoljenje za delo Min. za delo 10200-17/2022/6

Pooblastilo MO-URSZR 27-S, P1 št.: 8450-30/2015-2-DGZR

Direktorica:
ANDREJA STARMAN


OBJEKT IMA VGRAJENO SONČNO ELEKTRARNO!

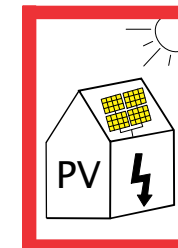

SKLADIŠČA – DELAVNIŠKA
IN PODOBNO
SREDNJA POŽARNA
OBREMENITEV –
1200 MJ/m²

- EVAKUACIJSKA POT
- PRENOSNI GASILNIK NA ABC PRAH (6KG, 9KG)
- PRENOSNI GASILNIK NA CO2
- ZIDNI HIDRANT
- NADTALNI HIDRANT
- ROČNI JAVLJALNIK POŽARA
- V OBJEKTU JE VGRAJENA VARNOSTNA RAZSVETLJAVA
- V OBJEKTU JE VGRAJEN SISTEM ZA OKDRIVANJE IN JAVLJANJE POŽARA
- V OBJEKTU JE VGRAJEN SISTEM ZA MEHANSKI ODVOD DIMA IN TOPLOTE
- OMARICA S PRVO POMOČJO
- ODKLOPNIK SONČNE ELEKTRARNE
- ZBIRNO MESTO
- CENTRALA SISTEMA POŽARNEGA JAVLJANJA
- POŽARNI SEKTOR
- DIMNI SEKTOR

MERILO: 1:500

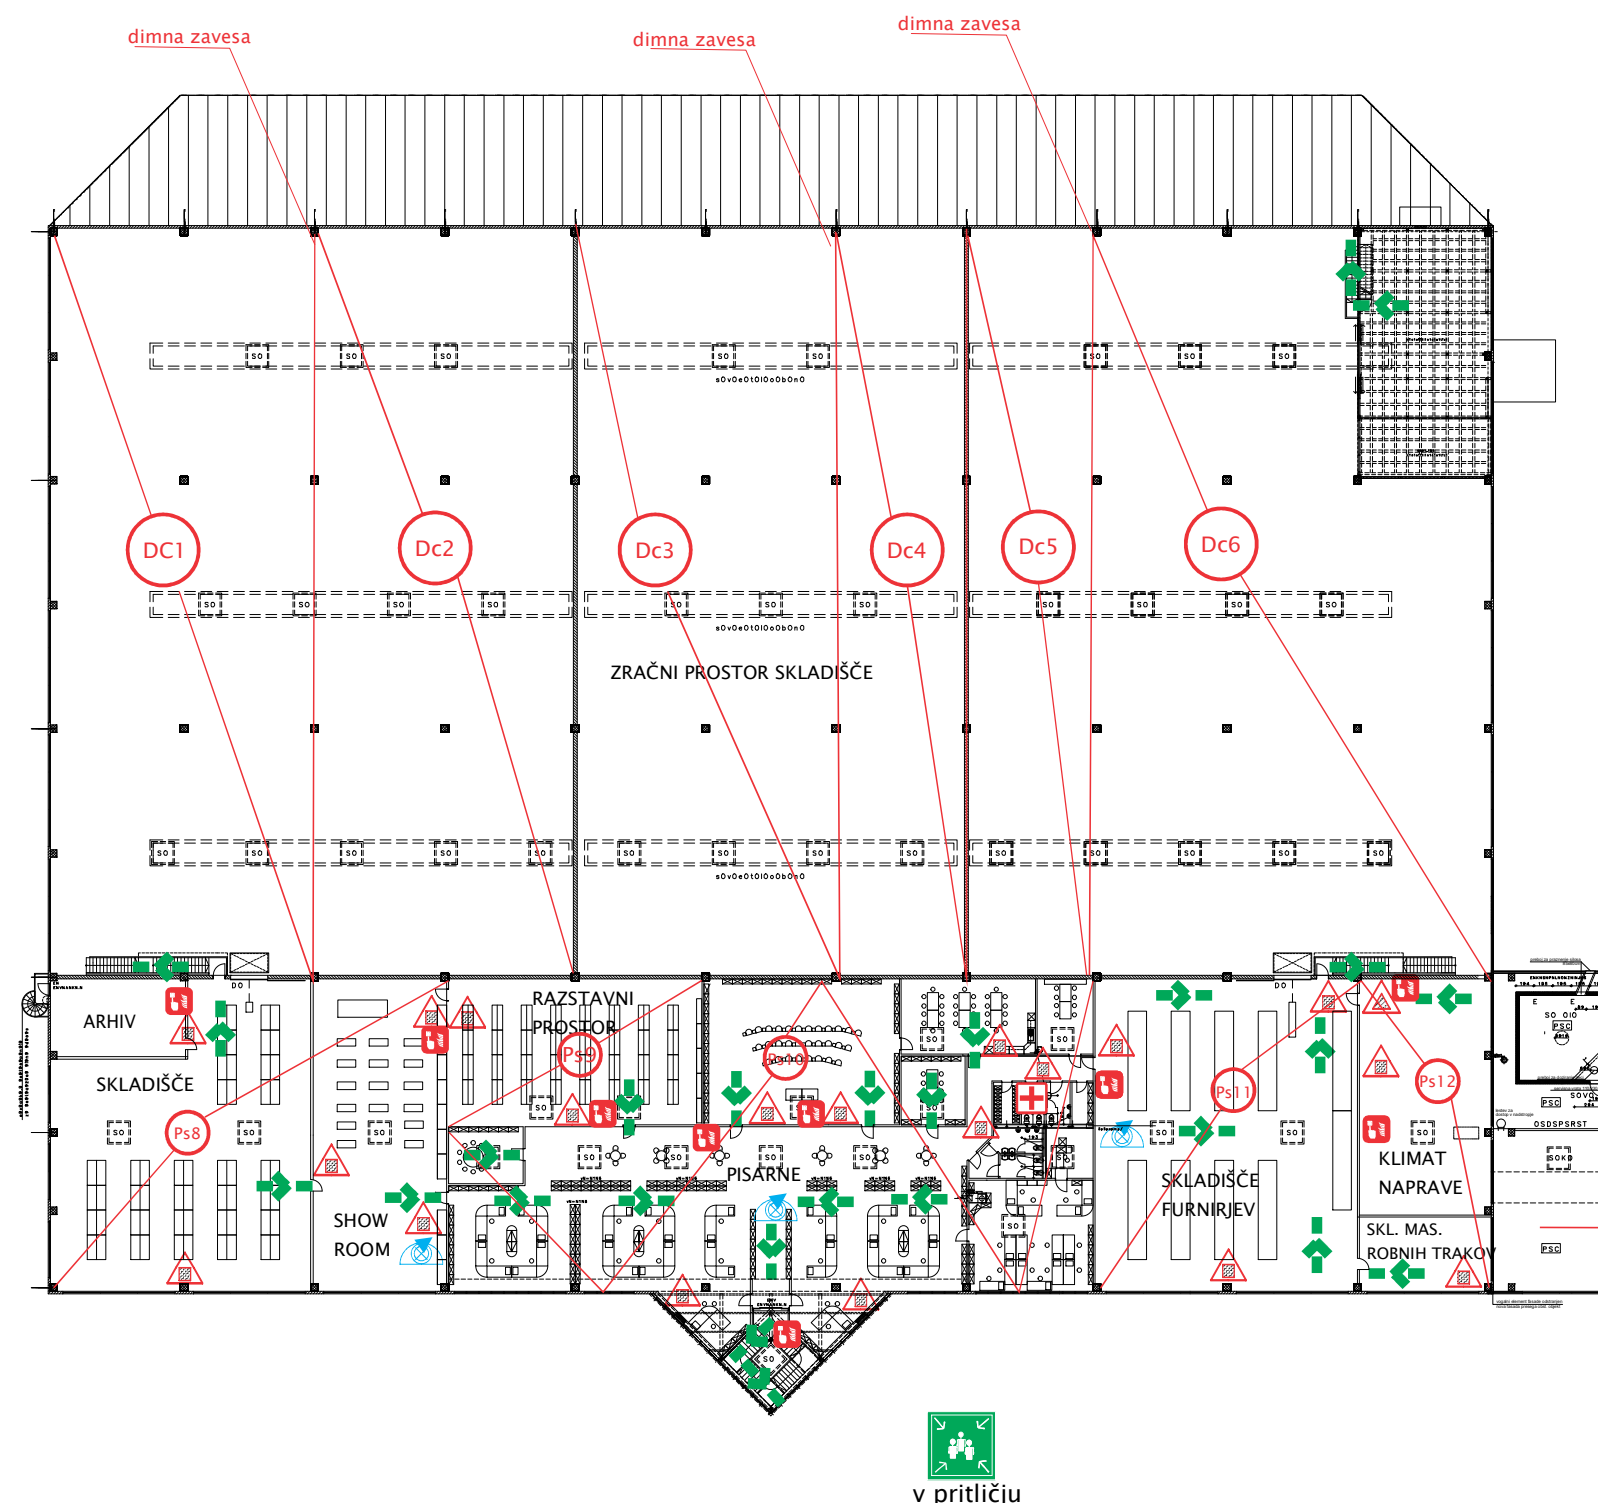

 v pritliču

Dovoljenje za delo Min. za delo 10200-17/2022/6

Pooblastilo MO-URSZR 27-S, P1 št.: 8450-30/2015-2-DGZR

Direktorica:
ANDREJA STARMAN

Komenda, 20.09.2023