


LEGENDA: ZNAKI POŽARNE VARNOSTI	
Pravilnik o grafičnih znakih za izdelavo prilog študijske požarne varnosti in požarnih redov (Uradni list RS 138/2004) Pravilnik o prometni signalizaciji in prometni opremljenosti cest (Uradni list RS 99/15 in 46/17) SIST ISO 6190	
SMER IZHODA	EVAKUACIJSKI IZHOD
POŽARNA ODPORNOST 30 minut (R)EI30	POŽARNA ODPORNOST 60 minut (R)EI60
POŽARNA ODPORNOST 90 minut (R)EI90	POŽARNA ODPORNOST 120 minut (R)EI120
POŽARNI SEKTOR	DIMNI SEKTOR
SAMOZAPRALNA POŽARNA VRATA EI30-C	SAMOZAPRALNA POŽARNA VRATA EI60-C
SAMOZAPRALNA POŽARNA VRATA EI90-C	AVTOMATSKO ZAPIRANJE VRAT
DIMOTESNA VRATA	ROČNI GASILNI APARAT NA PRAH
ROČNI GASILNI APARAT NA CO ₂	NOTRANJJI HIDRANTNI PRIKLJUČEK
SUHI DVIŽNI VOD BREZ VODNEGA VENTILA	SUHI DVIŽNI VOD Z IZHODNIM VENTILOM
VARNOŠTNA RAZSVETILJAVNA	GASILSKO DVIGALO
VARNO PODROČJE EVAKURANCEV	INTERVENCIJSKA POT ZA GASILSKA VOZILA

LEGENDA: ZNAKI POŽARNE VARNOSTI	
Pravilnik o grafičnih znakih za izdelavo prilog študijske požarne varnosti in požarnih redov (Uradni list RS 138/2004) Pravilnik o prometni signalizaciji in prometni opremljenosti cest (Uradni list RS 99/15 in 46/17) SIST ISO 6190	
AVTOMATSKO GAŠENJE POŽARA Z VODO	AVTOMATSKO JAVLJANJE POŽARA
SISTEM JAVLJANJA PLINA	ROČNI JAVLJALNIK POŽARA
SVETLOBNO IN ZVOČNO ALARMIRANJE	NARAVNI ODVOD DIMA IN TOPLOTE
MEHANSKI ODVOD DIMA IN TOPLOTE	KONTROLA DIMA Z NAOTLAKOM
ROČNO ODPIRANJE ODPRIN ZA ODT	ELEKTRIČNE INSTALACIJE
MEJA POŽARNEGA SEKTORJA V OBJEKTU	MEJA DIMNEGA SEKTORJA V OBJEKTU
NOSILNOST	CELOVITOST
TOPLOTNA IZOLATIVNOST	SAMOZAPIRANJE
OMEJENO PUŠČANJE DIMA	VHOD / IZHOD OBJEKTA
DOSTOPI ZA INTERVENCIJO	DELOVNA PLOŠČA 7 m x 12 m (prosta in označena)
NADZEMNI ZUNANJI HIDRANTNI PRIKLJUČEK	PODZEMNI ZUNANJI HIDRANTNI PRIKLJUČEK

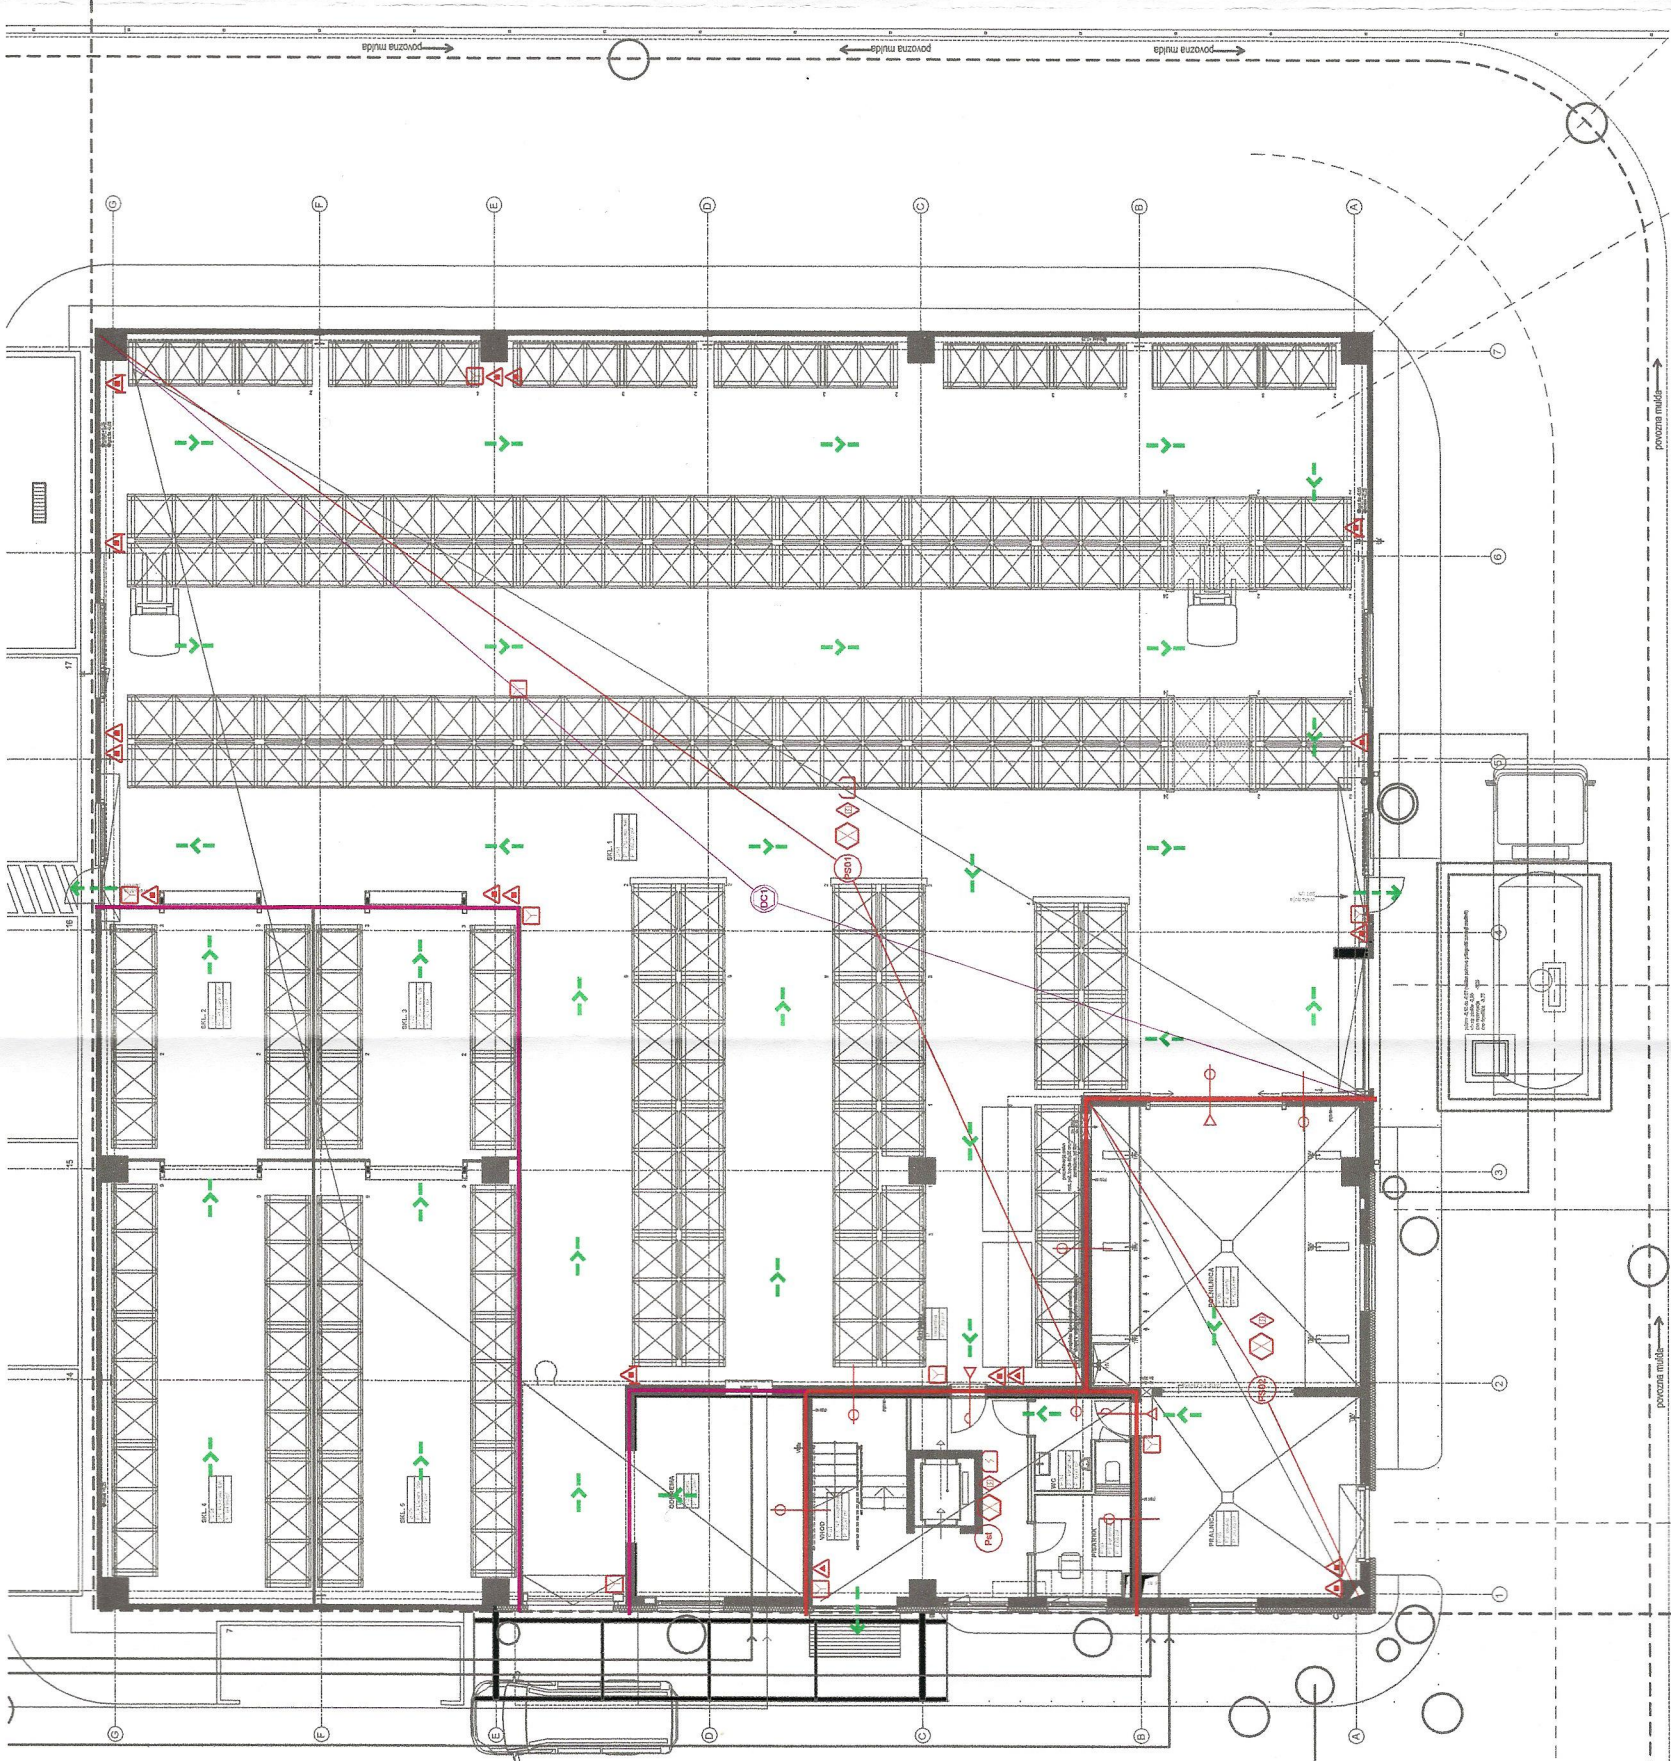

Vsebinska načrta je zaščitena lastnina Lozej inštitut za varnost d.o.o.

Lozej inštitut za varnost

Projektivno podjetje:

Lozej d.o.o. Ajdovščina, Goriška c. 62; tel/fax: (05) 366 41 80 / 90, www.lozej.si

Investitor: ALTEKSKEM d.o.o., Na bregu 18, 1241 KAMNIK

Objekt: PROIZVODNO SKLADIŠČNA HALA

Vodja projekta: Daniele Toscano, univ.dipl.inž.arh. ZAPS A-1547

Poblaščen inženir: Stanko OŽBOT, dipl.var.inž. IZS TP-0653

Sodelavec: Martin HREŠČAK, mag.inž.teh.var.

Risba:

Faza: PID

Št. projekta: ST 002/18

Št. načrta: PID-082/19-NPV


Datum: Marec 2020

Merilo: 1:200

List: 1

LEGENDA:	
ZNAKI POŽARNE VARNOSTI	
Pravilnik o grafičnih znakih za izdelavo prilog študijske požarne varnosti in požarnih rešev (Uradni list RS 139/2004) Pravilnik o prometni signalizaciji in prometni opremljenosti cest (Uradni list RS 99/15 in 46/17) SIST ISO 6790	
	SMER IZHODA
	EVAKUACIJSKI IZHOD
	POŽARNA ODPORNOST 30 minut (R/EI30)
	POŽARNA ODPORNOST 60 minut (R/EI60)
	POŽARNA ODPORNOST 90 minut (R/EI90)
	POŽARNA ODPORNOST 120 minut (R/EI120)
	POŽARNI SEKTOR
	DIMNI SEKTOR
	SAMOZAPIRALNA POŽARNA VRATA EI30-C
	SAMOZAPIRALNA POŽARNA VRATA EI60-C
	SAMOZAPIRALNA POŽARNA VRATA EI90-C
	AVTOMATSKO ZAPIRANJE VRAT
	DIMOTESNA VRATA
	ROČNI GASILNI APARAT NA PRAH
	ROČNI GASILNI APARAT NA CO2
	NOTRANJJI HIDRANTNI PRIKLJUČEK
	SUHI DVIŽNI VOD BREZ VHODNEGA VENTILA
	SUHI DVIŽNI VOD Z IZHODNIM VENILOM
	VARNOSTNA RAZSVETILJAVNA
	GASILSKO DVIHALO
	VARNO PODROČJE EVAKUIRANCEV
	INTERVENCIJSKA POT ZA GASILSKA VOZILA

LEGENDA:	
ZNAKI POŽARNE VARNOSTI	
Pravilnik o grafičnih znakih za izdelavo prilog študijske požarne varnosti in požarnih rešev (Uradni list RS 139/2004) Pravilnik o prometni signalizaciji in prometni opremljenosti cest (Uradni list RS 99/15 in 46/17) SIST ISO 6790	
	AVTOMATSKO GAŠENJE POŽARA Z VODO
	AVTOMATSKO JAVLJANJE POŽARA
	SISTEM JAVLJANJA PLINA
	ROČNI JAVLJALNIK POŽARA
	SVETLOBNO IN ZVOČNO ALARMIRANJE
	NARAVNI ODVOD DIMA IN TOPLOTE
	MEHANSKI ODVOD DIMA IN TOPLOTE
	KONTROLA DIMA Z NADTLAKOM
	ROČNO ODPIRANJE ODPRIN ZA ODT
	ELEKTRIČNE INSTALACIJE
	MEJA POŽARNEGA SEKTORJA V OBJEKTU
	MEJA DIMNEGA SEKTORJA V OBJEKTU
	NOSILNOST
	CELOVITOST
	TOPLOTNA IZOLATIVNOST
	SAMOZAPIRANJE
	OMEJENO PUŠČANJE DIMA
	VHOD / IZHOD OBJEKTA
	DOSTOPI ZA INTERVENCIJO
	DELOVNA POVRŠINA 7 m x 12 m (prosta in označena)
	NADZEMNI ZUNANJI HIDRANTNI PRIKLJUČEK
	PODZEMNI ZUNANJI HIDRANTNI PRIKLJUČEK

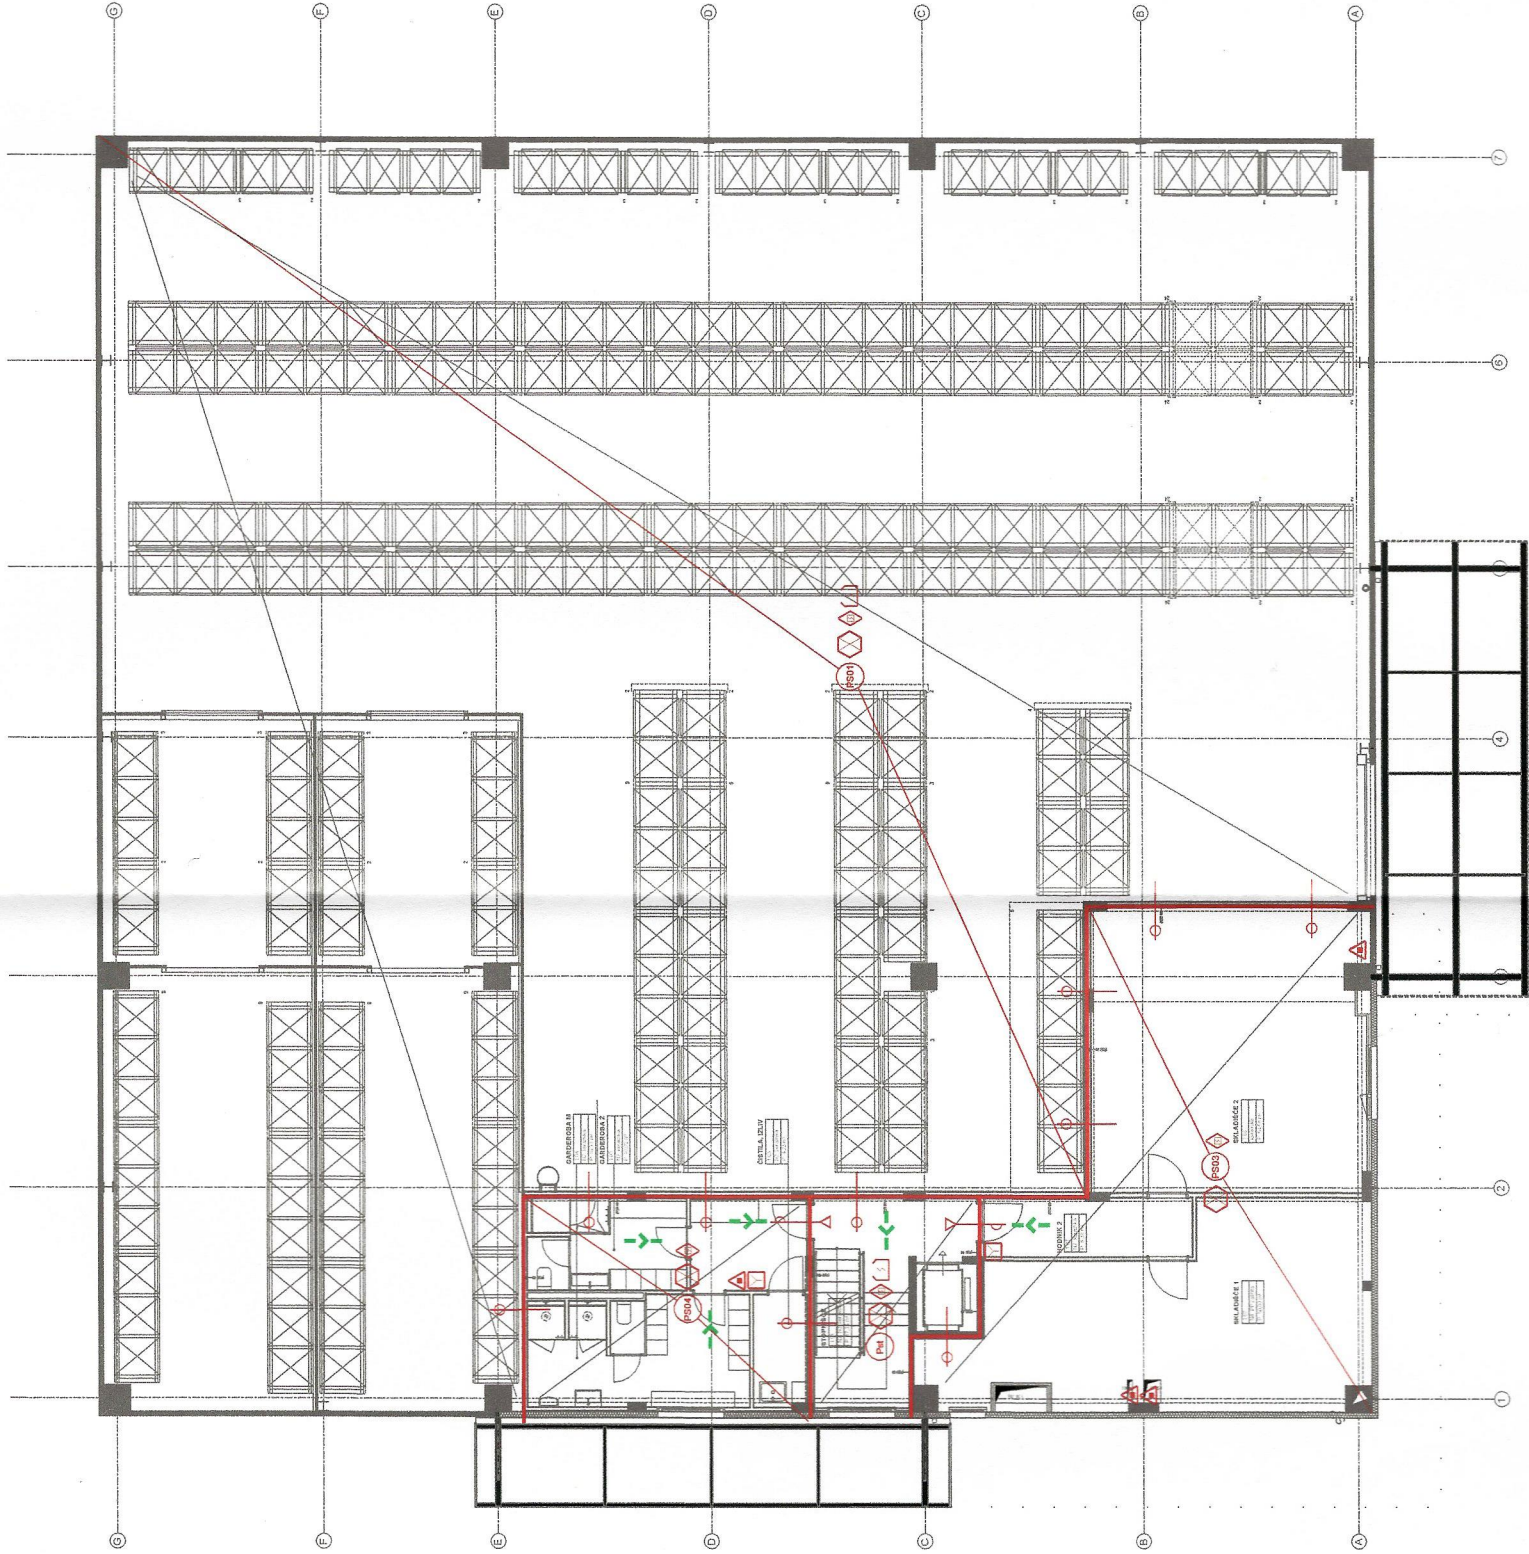

Lozej d.o.o. Ajdovščina, Goriška c. 62; tel/fax: (05) 366 41 80 / 90, www.lozej.si

Investitor:	ALTEKSKEM d.o.o., Na bregu 18, 1241 KAMNIK
Objekt:	CHEMIE NPK d.o.o., Mlaka 2, Pristava, 4290 TRŽIČ
Nacrtnik:	PROIZVODNO SKLADIŠČNA HALA
Vodja projekta:	Načrt: DANIELE TOSCANO, univ. dipl. inž. arh. ZAPS A-1547
Poblaščen inženir:	Stanko OŽBOT, dipl. var. inž. IZS TP-0653
Sodelavec:	Martin HREŠČAK, mag. inž. teh. var.
Risba:	

nadstropja

TLORIS 1. NADSTROPJA

Št. projekta:	ST 002/18
Št. načrta:	PID-082/19-NPV
Datum:	Marec 2020
Merilo:	1:200
List:	2

PID

Faza:

OPIS SPREMEMBE


DATUM

PODPIS

Vsebinska načrta je zaščitena lastnina Lozej inštitut za varnost d.o.o.

LEGENDA: ZNAKI POŽARNE VARNOSTI	
Pravilnik o grafičnih znakih za učilsko priložnost požarne varnosti in požarnih rešev (Uradni list RS 139/2004) Pravilnik o prometni signalizaciji in prometni opremljenosti cest (Uradni list RS 99/15 in 46/17) SIST ISO 6790	
	SMER IZHODA
	EVAKUACIJSKI IZHOD
	POŽARNA ODOPORNOST 30 minut (R/EI30)
	POŽARNA ODOPORNOST 60 minut (R/EI60)
	POŽARNA ODOPORNOST 90 minut (R/EI90)
	POŽARNA ODOPORNOST 120 minut (R/EI120)
	POŽARNI SEKTOR
	DIMNI SEKTOR
	SAMOZAPIRALNA POŽARNA VRATA EI30-C
	SAMOZAPIRALNA POŽARNA VRATA EI60-C
	SAMOZAPIRALNA POŽARNA VRATA EI90-C
	AVTOMATSKO ZAPIRANJE VRAT
	DIMOTESNA VRATA
	ROČNI GASILNI APARAT NA PRAH
	ROČNI GASILNI APARAT NA CO2
	NOTRANJNI HIDRANTNI PRIKLJUČEK
	SUHI DVIŽNI VOD BREZ VODNEGA VENTILA
	SUHI DVIŽNI VOD Z IZHODNIM VENTILOM
	VARNOŠTNA RAZSVETILAVA
	GASILSKO DVIČALO
	VARNO PODROČJE EVAKUIRANCEV
	INTERVENCIJSKA POT ZA GASILSKA VOZILA

LEGENDA: ZNAKI POŽARNE VARNOSTI	
Pravilnik o grafičnih znakih za učilsko priložnost požarne varnosti in požarnih rešev (Uradni list RS 139/2004) Pravilnik o prometni signalizaciji in prometni opremljenosti cest (Uradni list RS 99/15 in 46/17) SIST ISO 6790	
	AVTOMATSKO GAŠENJE POŽARA Z VODO
	AVTOMATSKO JAVLJANJE POŽARA
	SISTEM JAVLJANJA PLINA
	ROČNI JAVLJALNIK POŽARA
	SVETLOBNO IN ZVOČNO ALARMIRANJE
	NARAVNI ODVOD DIMA IN TOPLOTE
	MEHANSKI ODVOD DIMA IN TOPLOTE
	KONTROLA DIMA Z NADTLAKOM
	ROČNO ODPIRANJE ODPRITIN ZA ODT
	ELEKTRIČNE INSTALACIJE
	MEJA POŽARNEGA SEKTORJA V OBJEKTU
	MEJA DIMNEGA SEKTORJA V OBJEKTU
	NOSILNOST
	CELOVITOST
	TOPLOTNA IZOLATIVNOST
	SAMOZAPIRANJE
	OMEJENO PUŠČANJE DIMA
	VHOD / IZHOD OBJEKTA
	DOSTOPI ZA INTERVENCIJO
	DELOVNA POVRŠNA 7 m x 12 m (prosta in označena)
	NADZEMNI ZUNANJI HIDRANTNI PRIKLJUČEK
	PODZEMNI ZUNANJI HIDRANTNI PRIKLJUČEK

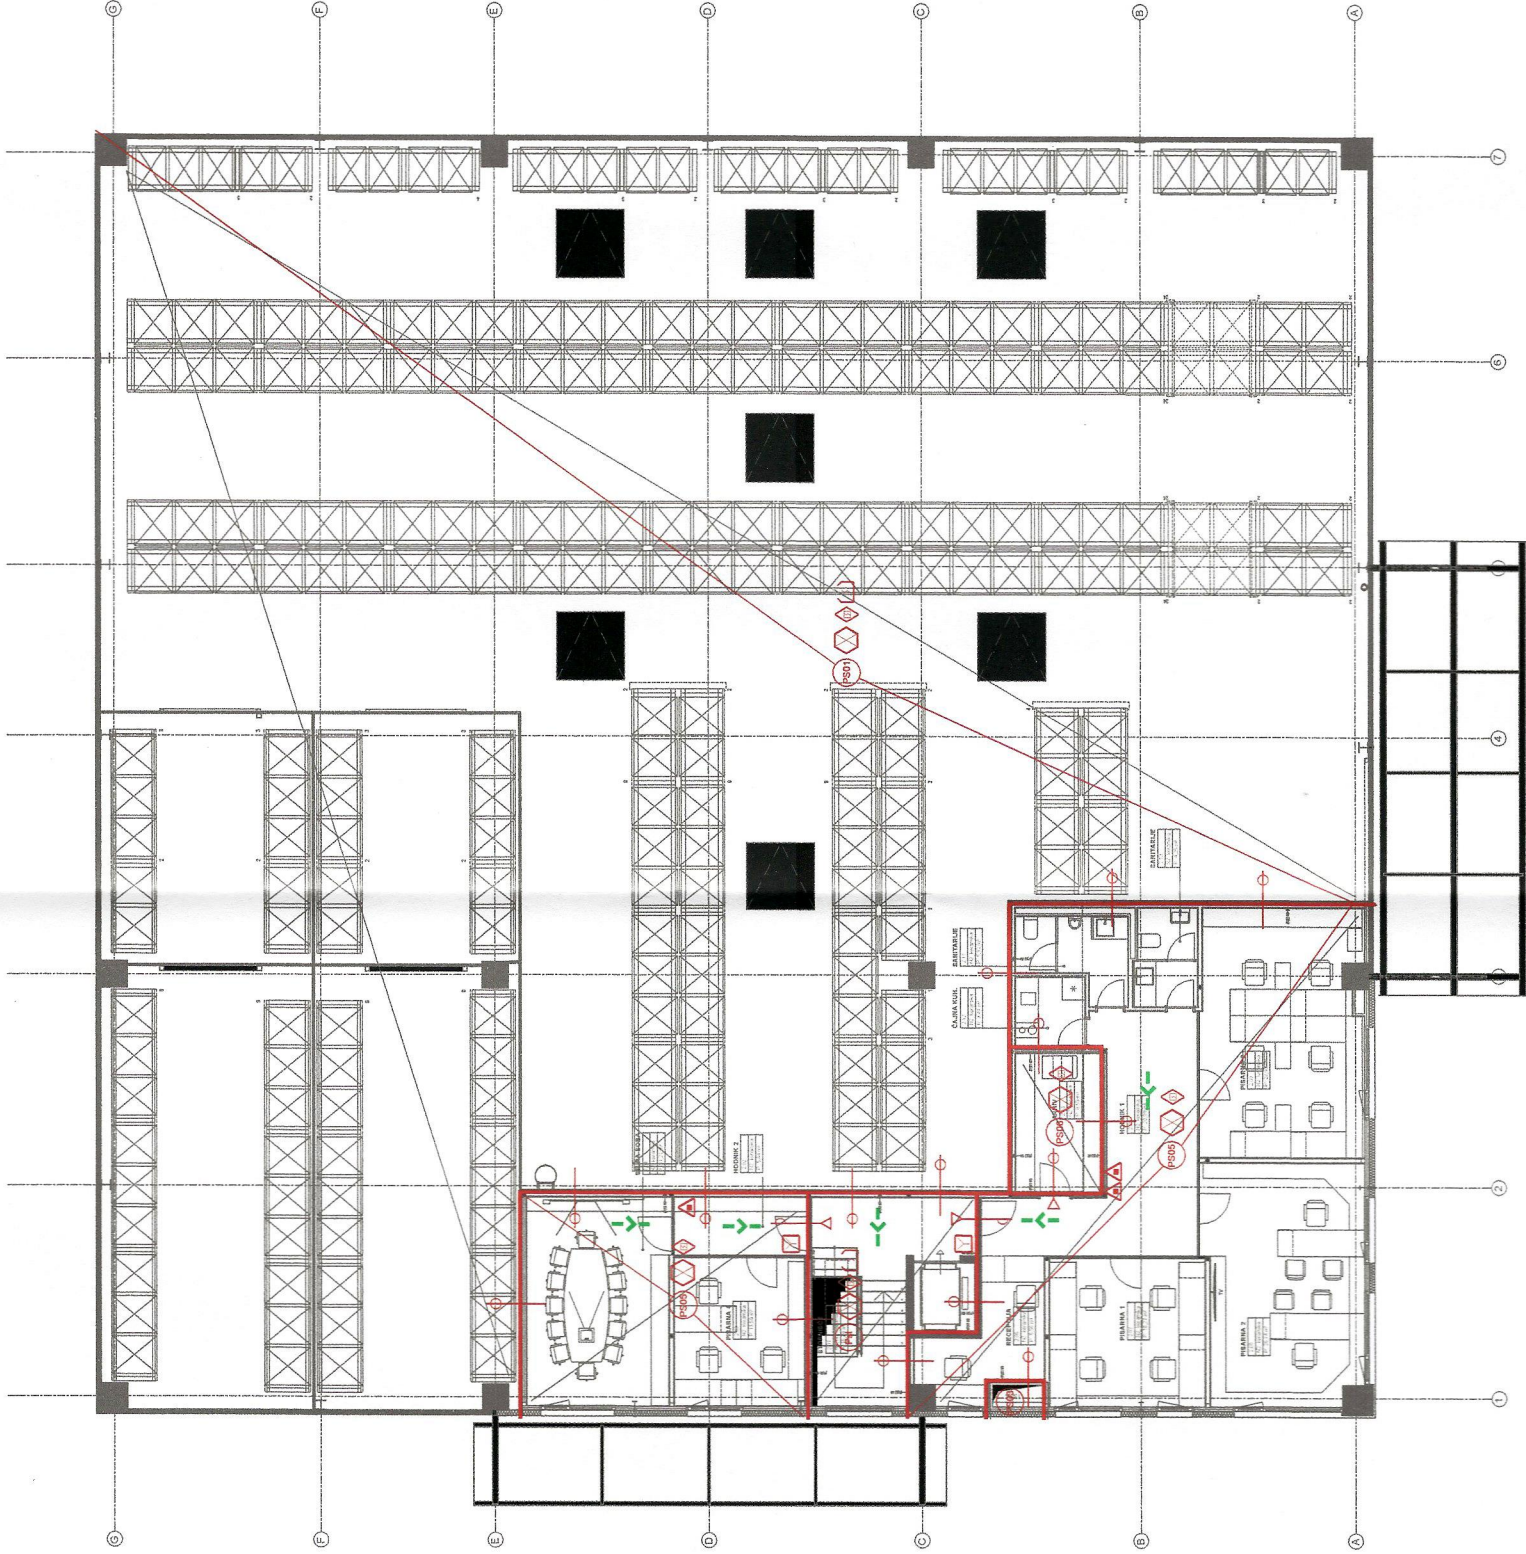

OPIS SPREMEMBE	DATUM	PODPIS

Projektivno podjetje:

Lozej

inštitut
za varnost

Lozej d.o.o. Ajdovščina, Goriška c. 62; tel/fax: (05) 366 41 80 / 90, www.lozej.si

Investitor:	ALTEKSKEM d.o.o., Na bregu 18, 1241 KAMNIK	Faza:	PID
Objekt:	CHEMIE NPK d.o.o., Mlaka 2, Pristava, 4290 TRŽIČ		
Nacrtn:	PROIZVODNO SKLADIŠČNA HALA		
Vodja projekta:	Daniela Tescano, univ.dipl.inž.arh. ZAPS A-1547	Št. projekta:	ST 002/18
Podoblastni inženir:	Stanko OŽBOT, dipl.var.inž. IZS TP-0653	Št. načrta:	PID-082/19-NPV
Sodelavec:	Martin HREŠČAK, mag.inž.teh.var.	Datum:	Marec 2020
Risba:		Merilo:	1:200
		List:	3

Vsebinska načrta je zaščitena lastnina Lozej inštitut za varnost d.o.o.