
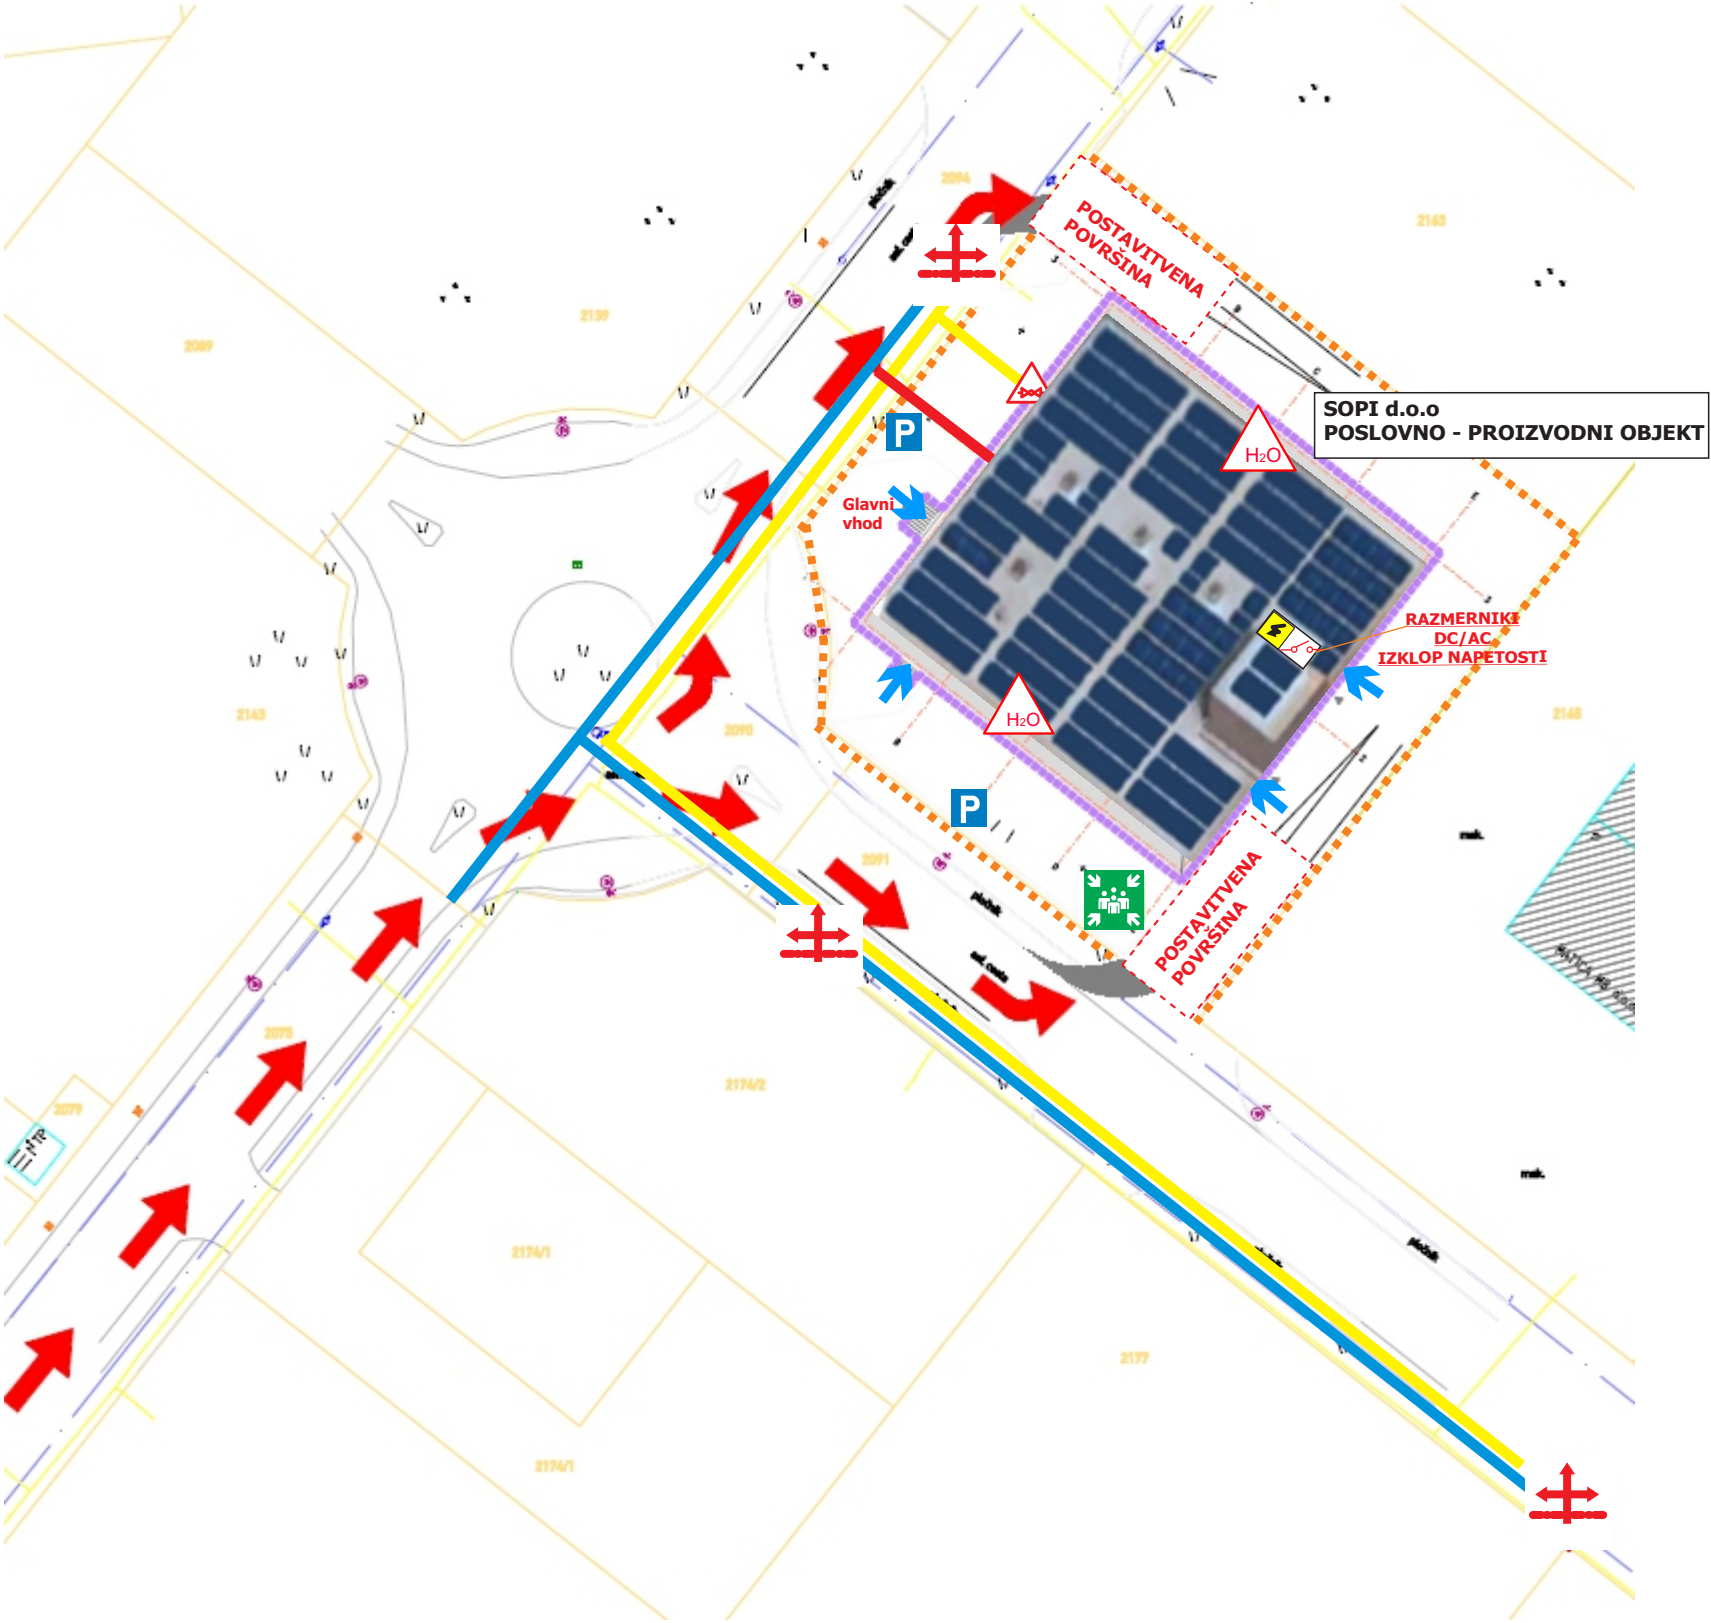


SOPi d.o.o.
Pod hrasti 1
1218 Komenda

POŽARNI NAČRT
Makro lokacija-SE SOPi
Poslovno - proizvodni objekt

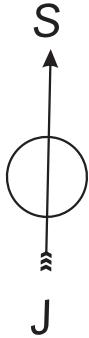

**POŽARNA
OBREMENTEV
OBJEKTA:**
majhna do
1000 MJ/m2

LEGENDA:	
	možnost notranjega napada
	zbirno mesto
	električna omara
	glavno stikalo za izklop napetosti
	dovozne poti intervencijskih vozil
	prostor za intervencijska vozila
	nadtalni hidrant
	glavni ventil za plin- glavna plinska požarna pipa
	plinovod
	vodovod
	kablovod
	ograja
	nevarnost pri gašenju z vodo
	PV generator/panel

Komenda, marec 2024