


POŽARNI NAČRT

TEKNOS d.o.o., Pod gabri 19, 1218 Komenda

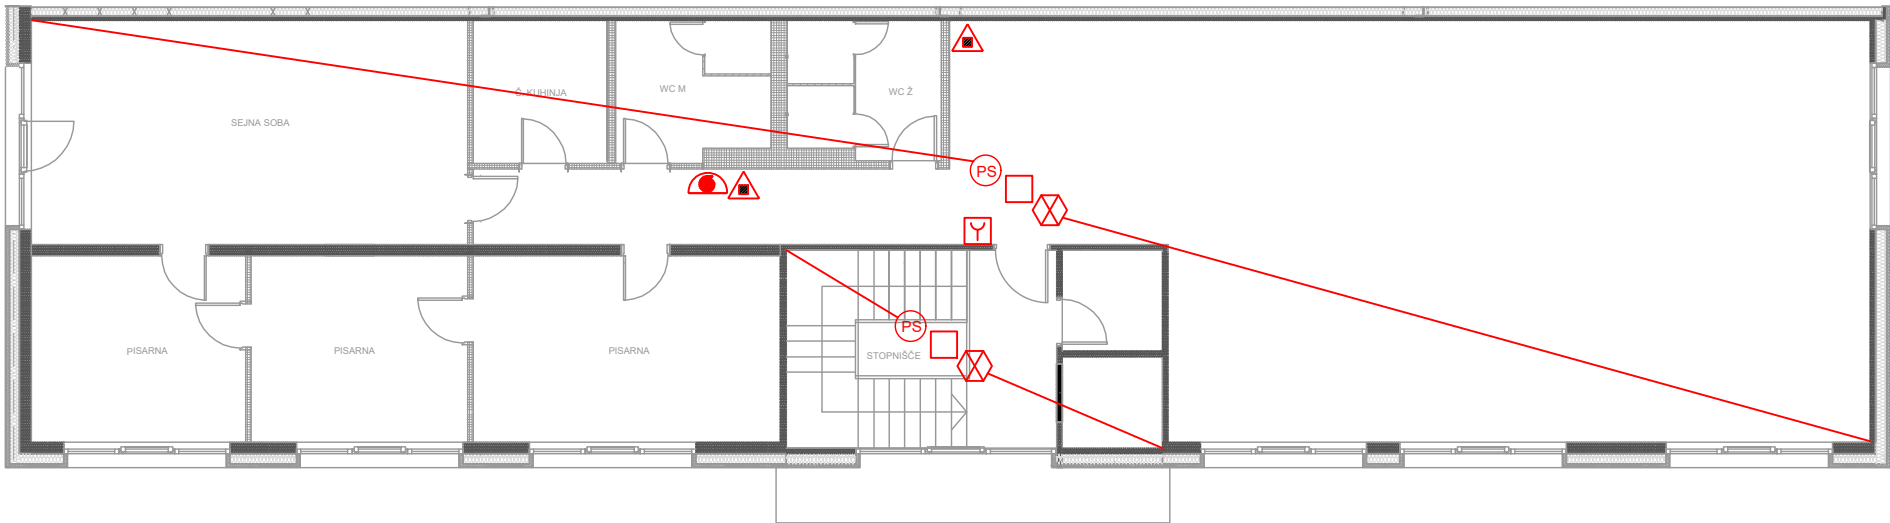

LEGENDA

	ročni javljalec požara		avtomatsko javljanje požara
	gasilnik na prah		varnostna razsvetljava
	hidrant		požarna celica
	smer evakuacije		požarni sektor
	smer evakuacije iz objekta		
	zbirno mesto		

NAČRT:	MEDETAŽA		
VRSTA NAČRTA:	POŽARNI NAČRT		
OBJEKT:	TEKNOS d.o.o., Pod gabri 19, 1218 Komenda		
NAROČNIK:	TEKNOS d.o.o., Pod gabri 19, 1218 Komenda		
IZDELAL:	AIDA KERSNIČ, DIPL. VAR. INŽ.	NAČRT ODOBRIL:	
 AGIL AGIL d.o.o. SLUŽBA ZA VARNOST IN ZDRAVJE PRI DELU TER POŽARNO VARNOST INFO@AGIL.SI WWW.AGIL.SI		DIREKTOR	
DATUM:	1.3.2024		