
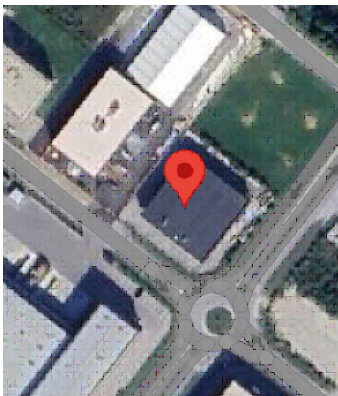


SITUACIJA

TEKNOS d.o.o., Poslovna cona Žeje pri Komendi, Pod gabri 19, 1218 Komenda

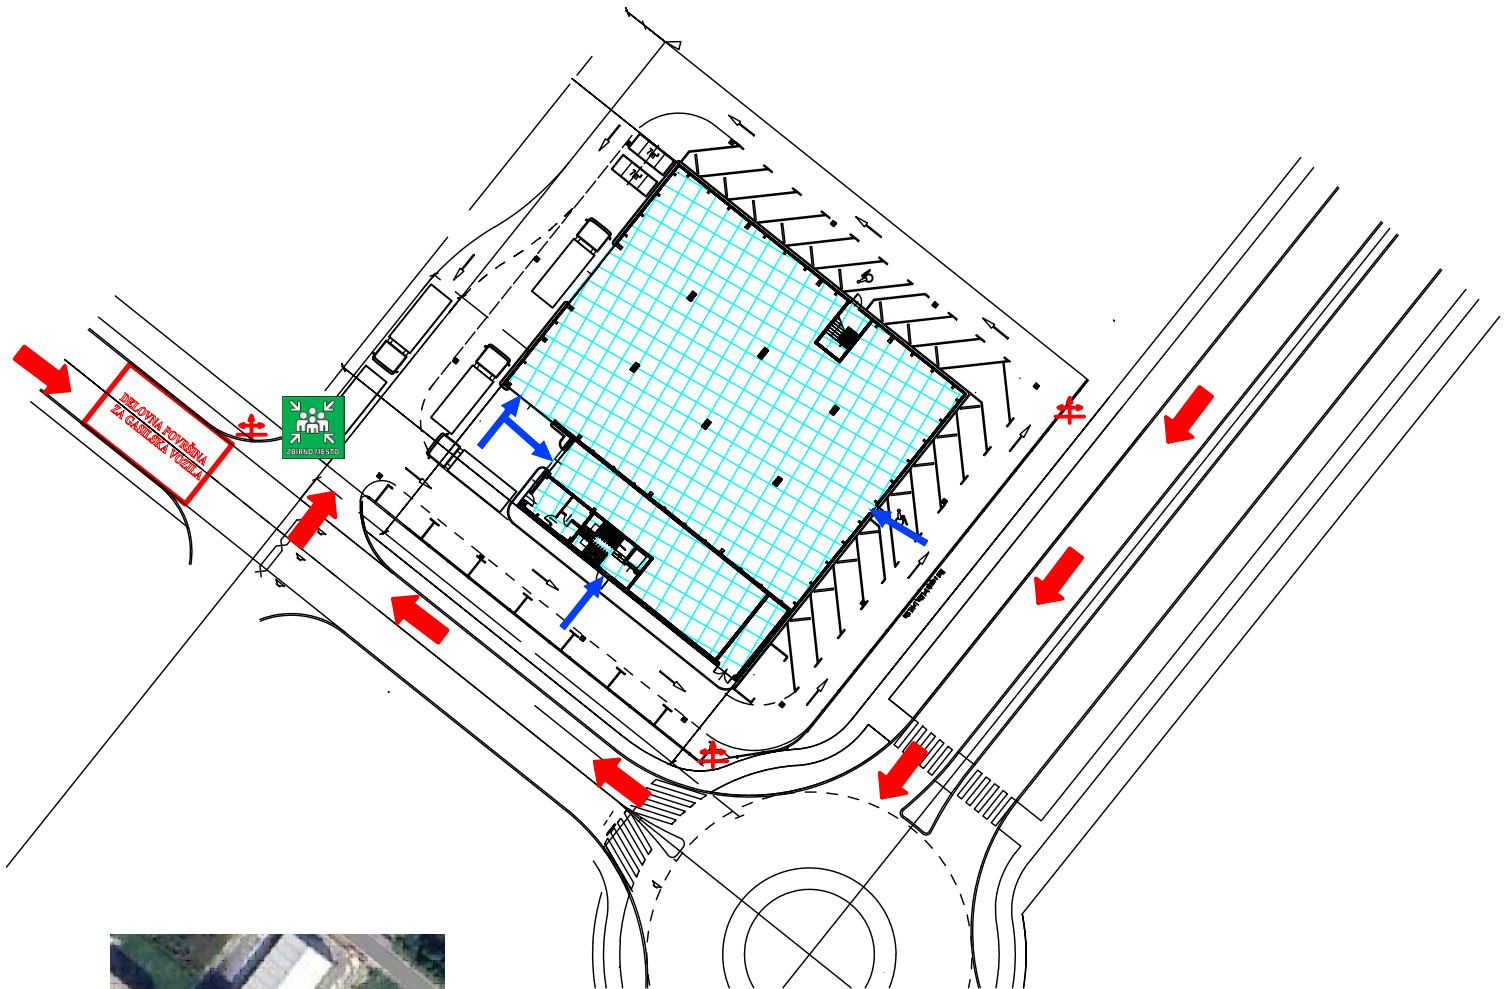

LEGENDA SIMBOLOV POŽARNE VARNOSTI

	NADTALNI HIDRANT
	DELOVNA POVRŠINA
	ZBIRNO MESTO
	DOVOZNA POT
	SMER NAPADA

NAČRT:	SITUACIJA
VRSTA NAČRTA:	POŽARNI NAČRT
OBJEKT:	TEKNOS d.o.o., Pod gabri 19, 1218 Komenda
NAROČNIK:	TEKNOS d.o.o., Pod gabri 19, 1218 Komenda
IZDELAL:	AIDA KERSNIČ, DIPL. VAR. INŽ.
NAČRT ODOBRIL:	



AGIL d.o.o. SLUŽBA ZA VARNOST IN ZDRAVJE PRI DELU TER POŽARNO VARNOST
INFO@AGIL.SI WWW.AGIL.SI

DATUM: 28.2.2024

DIREKTOR