


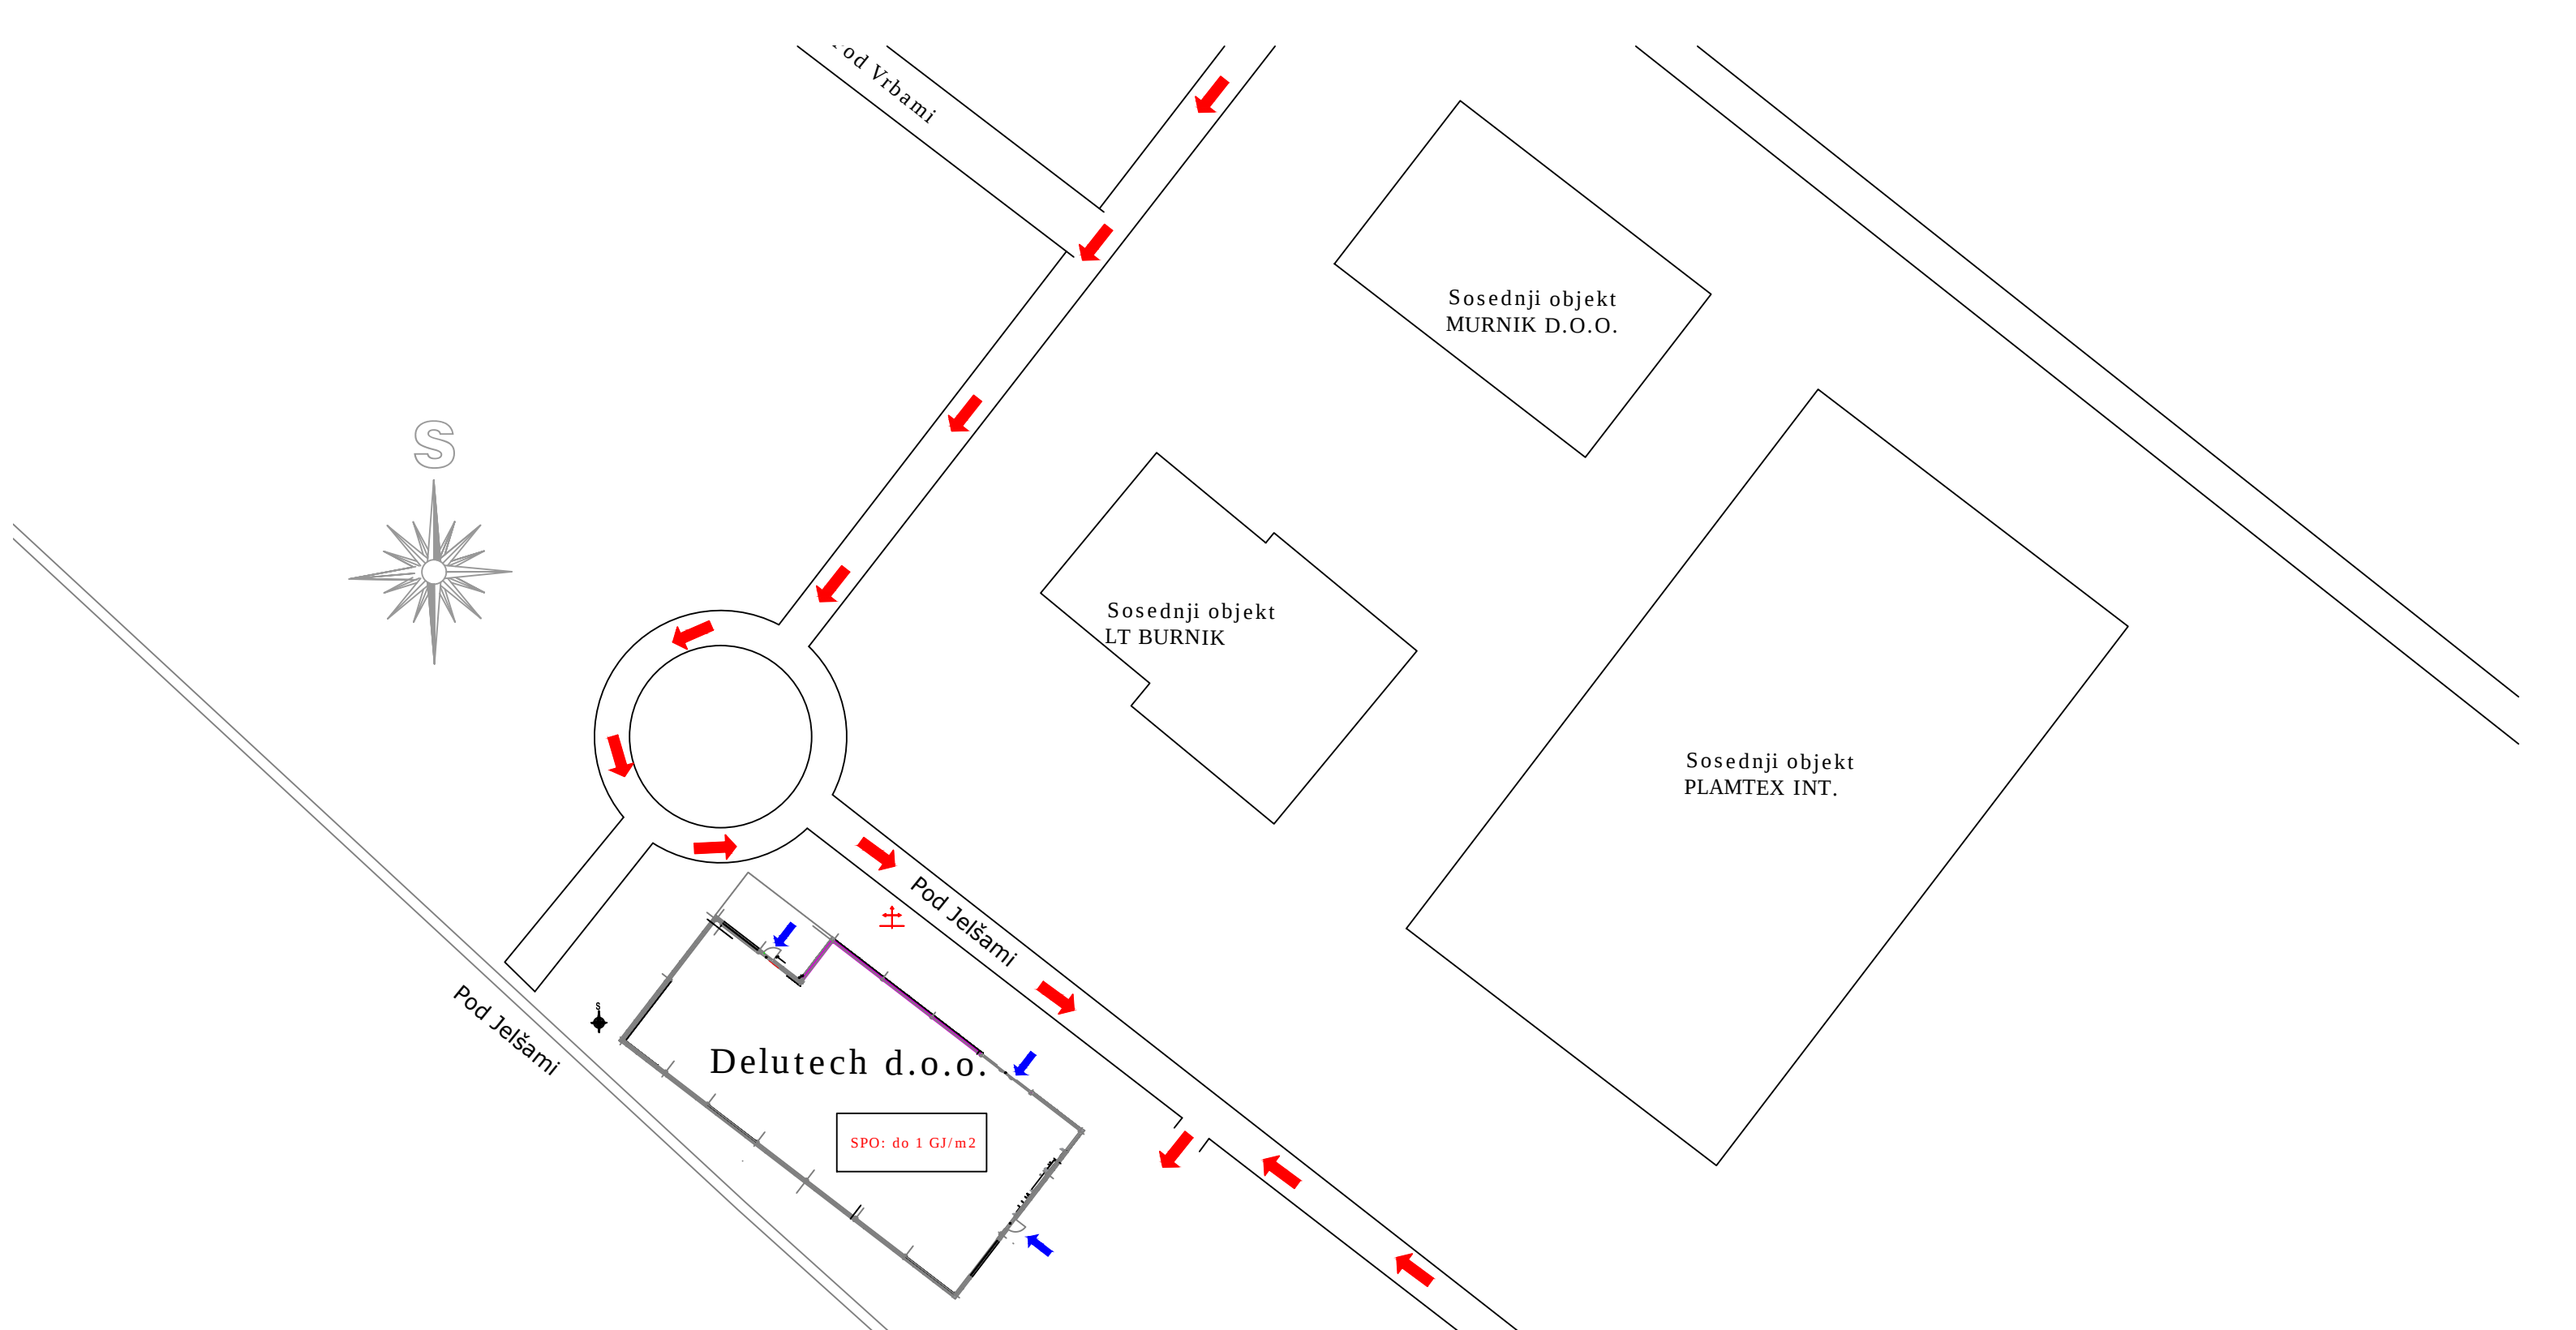

| Legenda                                                                               |                                              | PRIKAZ OBJEKTA V PROSTORU |                                               |
|---------------------------------------------------------------------------------------|----------------------------------------------|---------------------------|-----------------------------------------------|
|  | smer neba                                    | Objekt:                   | Delutech proizvodni objekt                    |
|  | podzemni hidrant                             |                           |                                               |
|  | dovozna pot za intervencijska vozila         | Naročnik:                 | Delutech d.o.o.                               |
|  | glavni ventil za plin - glavna pl. pož. pipa | Naslov:                   | Poslovna cona Žeje pri Komendi, Pod jelšami 2 |
|  | zbirno mesto                                 | Izdelal:                  | PROJEKT VARNOST D.O.O.                        |
|  | prikluček za gasilce                         |                           | Blaž Udovč, dipl.var. inž.                    |
|  | nadzemni hidrant                             | Tel.:                     | 01/4321-078                                   |
|  | intervencijska ploščad za gasilce            | Domača stran:             | www.projekt-varnost.si                        |
|  | smer notranjega napada                       | Datum:                    | Maj 2024                                      |

