


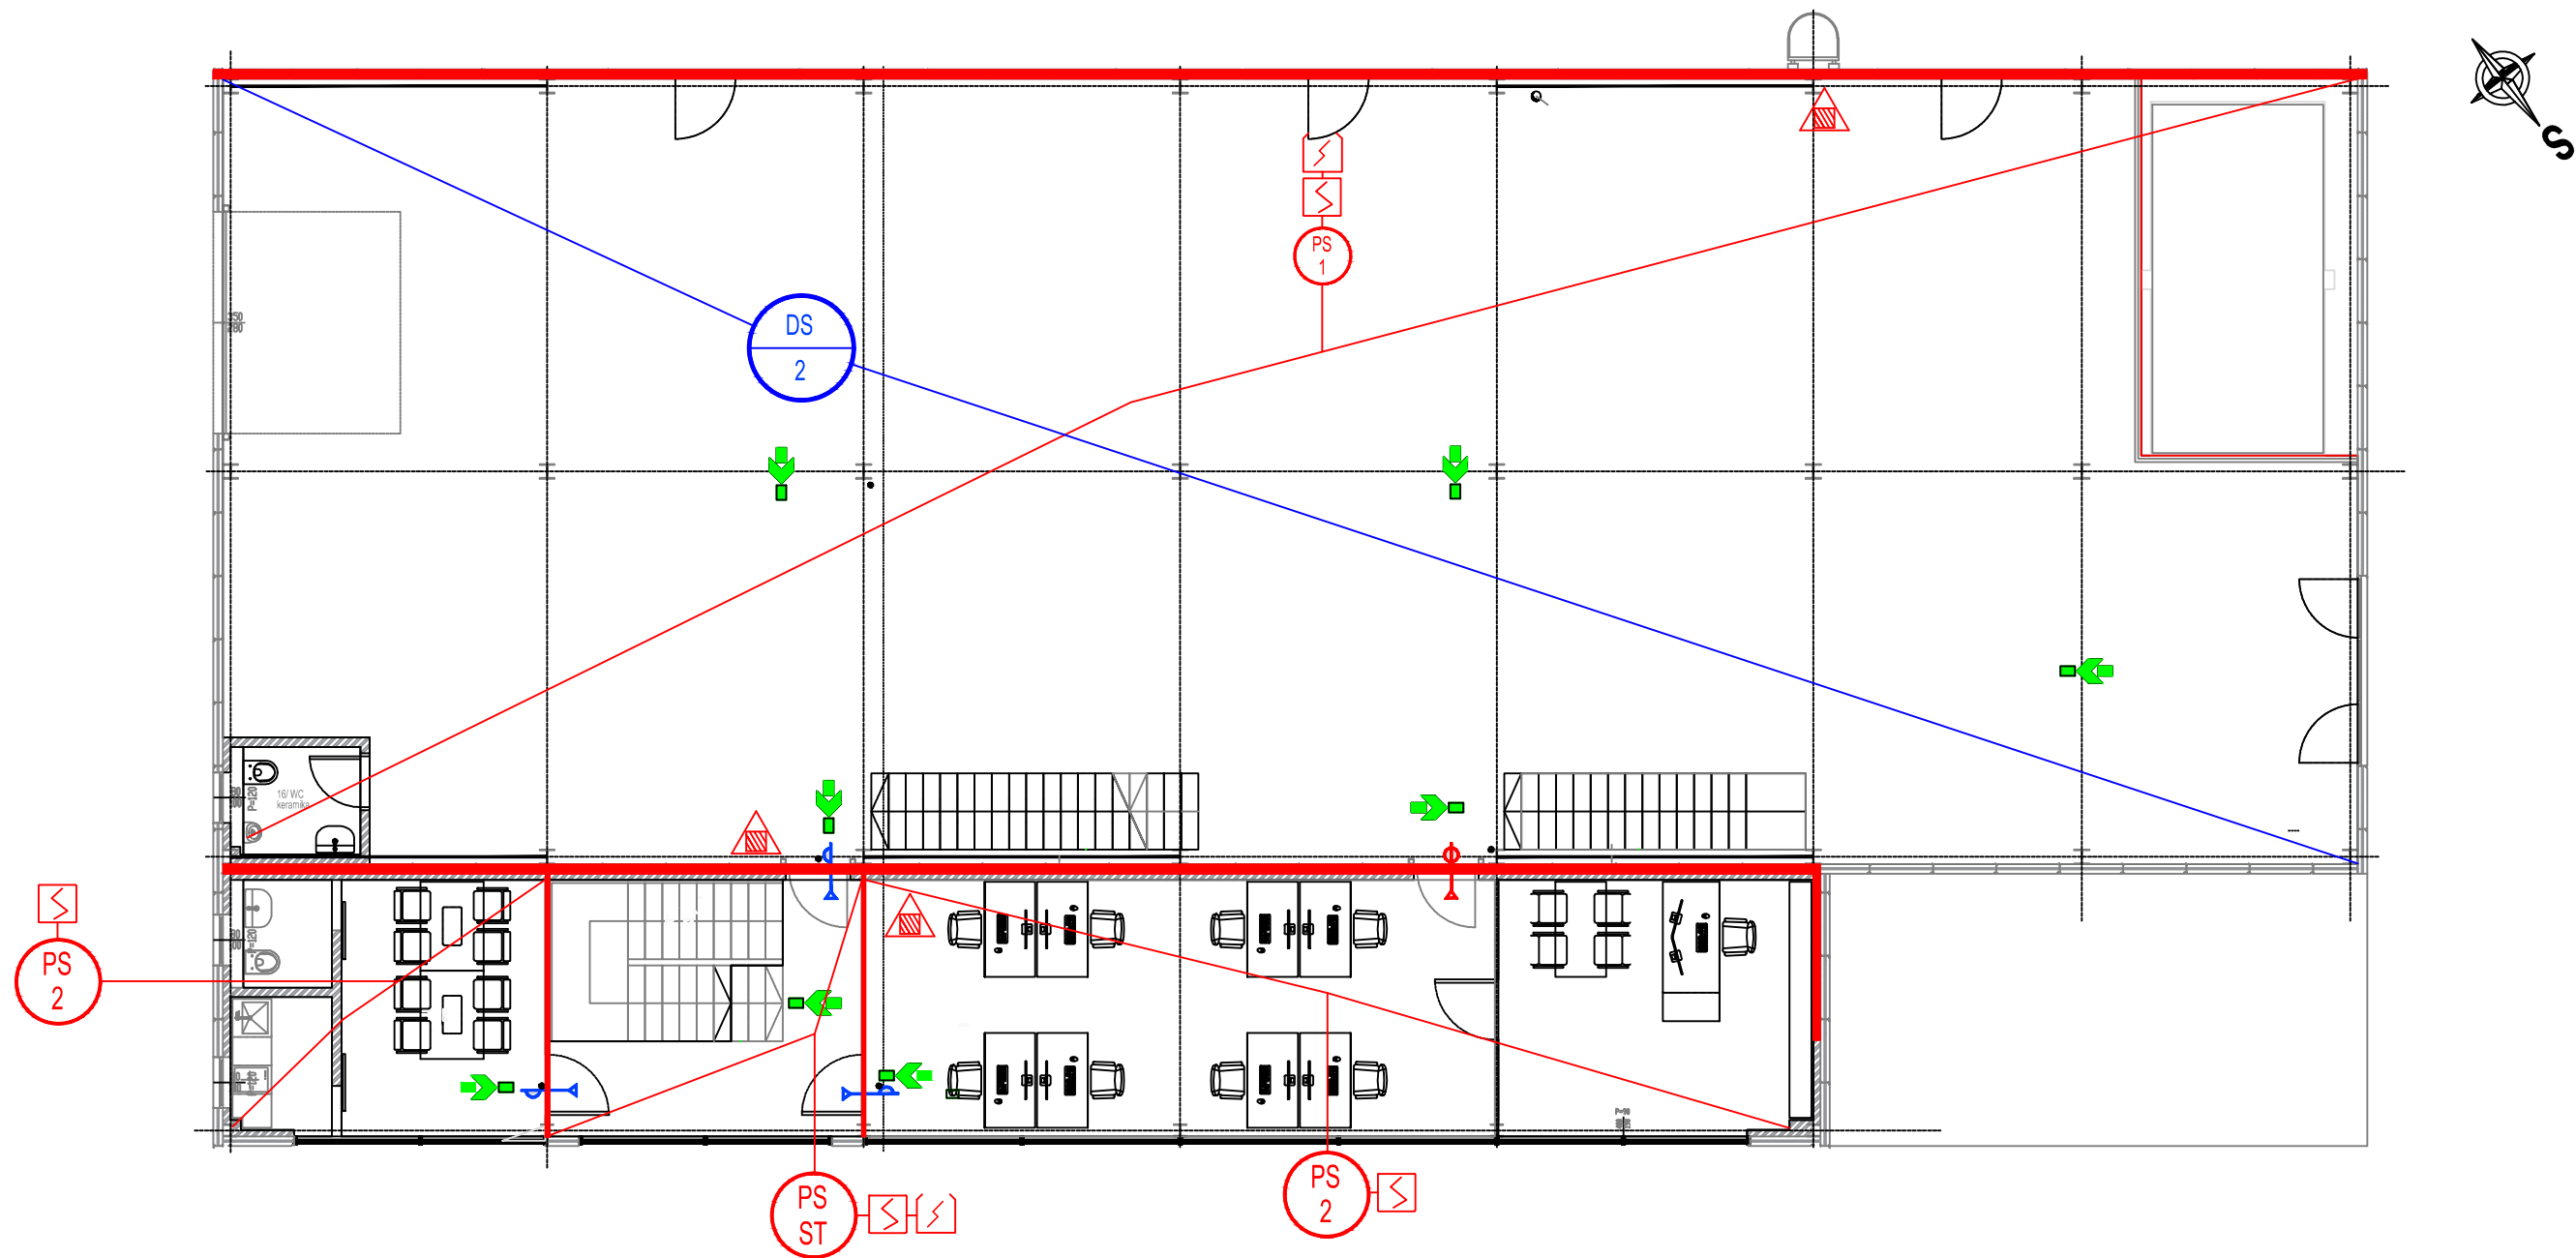

Legenda		POŽARNI NAČRT		Prikaz požarne varnosti objekta v etaži		 PROJEKT VARNOST
	vgrajen sistem za gašenje z vodo - sprinkler		kontrola dima z nadtlakom	Objekt:	DELUTECH D.O.O.	
	dostopne poti		zbirno mesto	Naslov:	Poslovna cona Žeje pri Komendi, Pod jelšami 2	
	požarni sektor		izhod iz prost. in objekta	Izdelal:	PROJEKT VARNOST D.O.O.	
	smer notranjega napada		ročni gasilnik na prah ABC		Blaž Udovč, dipl.var. inž.	
	avtomatski javljanik		ročni gasilnik na CO2	Tel.:	01/4321-078	
	ročni javljalnik požara		hidrantna omarica z vodo	Domača stran:	www.projekt-varnost.si	
	glavno stikalo elektrike		smer neba	Datum:	Maj 2024	
	rocni aktivator ODT		Požarna centrala (predlog lokacije)			
	centrala za odvod dima					