


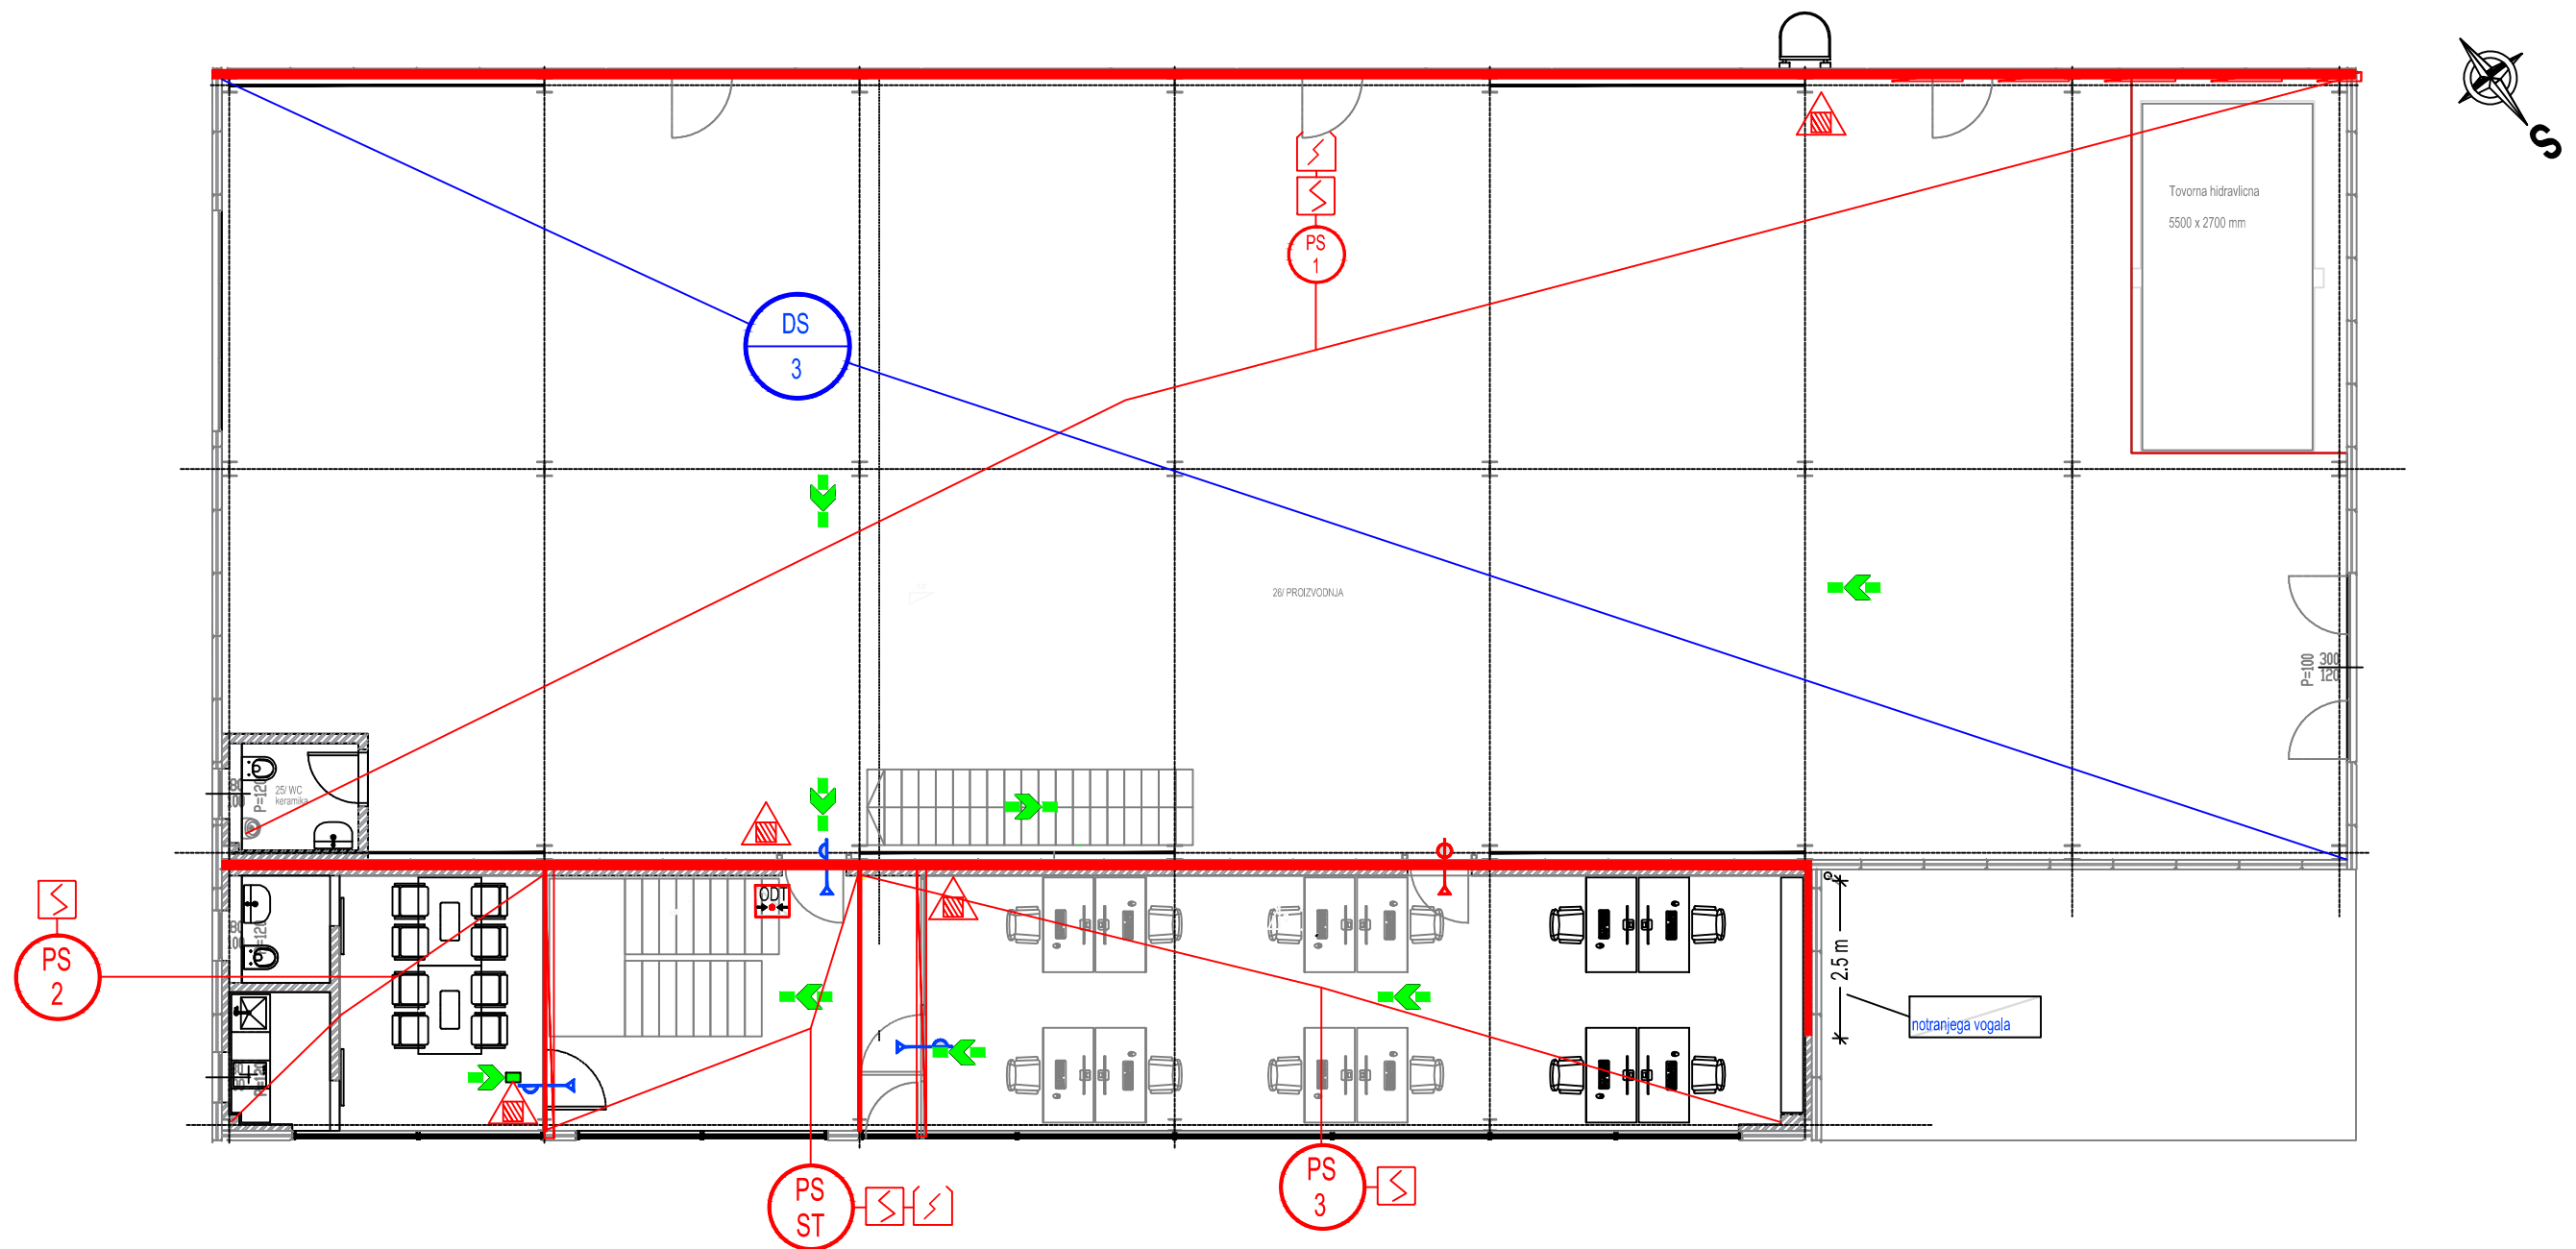

Legenda			POŽARNI NAČRT		Prikaz požarne varnosti objekta v etaži		 PROJEKT VARNOST d.o.o.
	vgrajen sistem za gašenje z vodo - sprinkler		kontrola dima z nadtlakom	Objekt:	DELUTECH D.O.O.		
	dostopne poti		zbirno mesto	Naslov:	Poslovna cona Žeje pri Komendi, Pod		
	požarni sektor		smer evakuacije		jejšami 2		
	smer notranjega napada		izhod iz prost. in objekta	Izdelal:	PROJEKT VARNOST D.O.O.		
	avtomatski javljanik		ročni gasilnik na prah ABC		Blaž Udovč, dipl.var. inž.		
	ročni javljalnik požara		ročni gasilnik na CO2	Tel.:	01/4321-078		
	glavno stikalo elektrike		hidrantna omarica z vodo	Domača stran:	www.projekt-varnost.si		
	rocni aktivator ODT		smer neba	Datum:	Maj 2024		
	centrala za odvod dima		Požarna centrala (predlog lokacije)				