
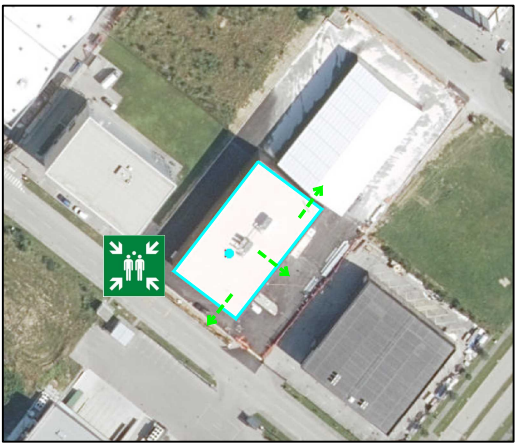


NAČRT EVAKUACIJE




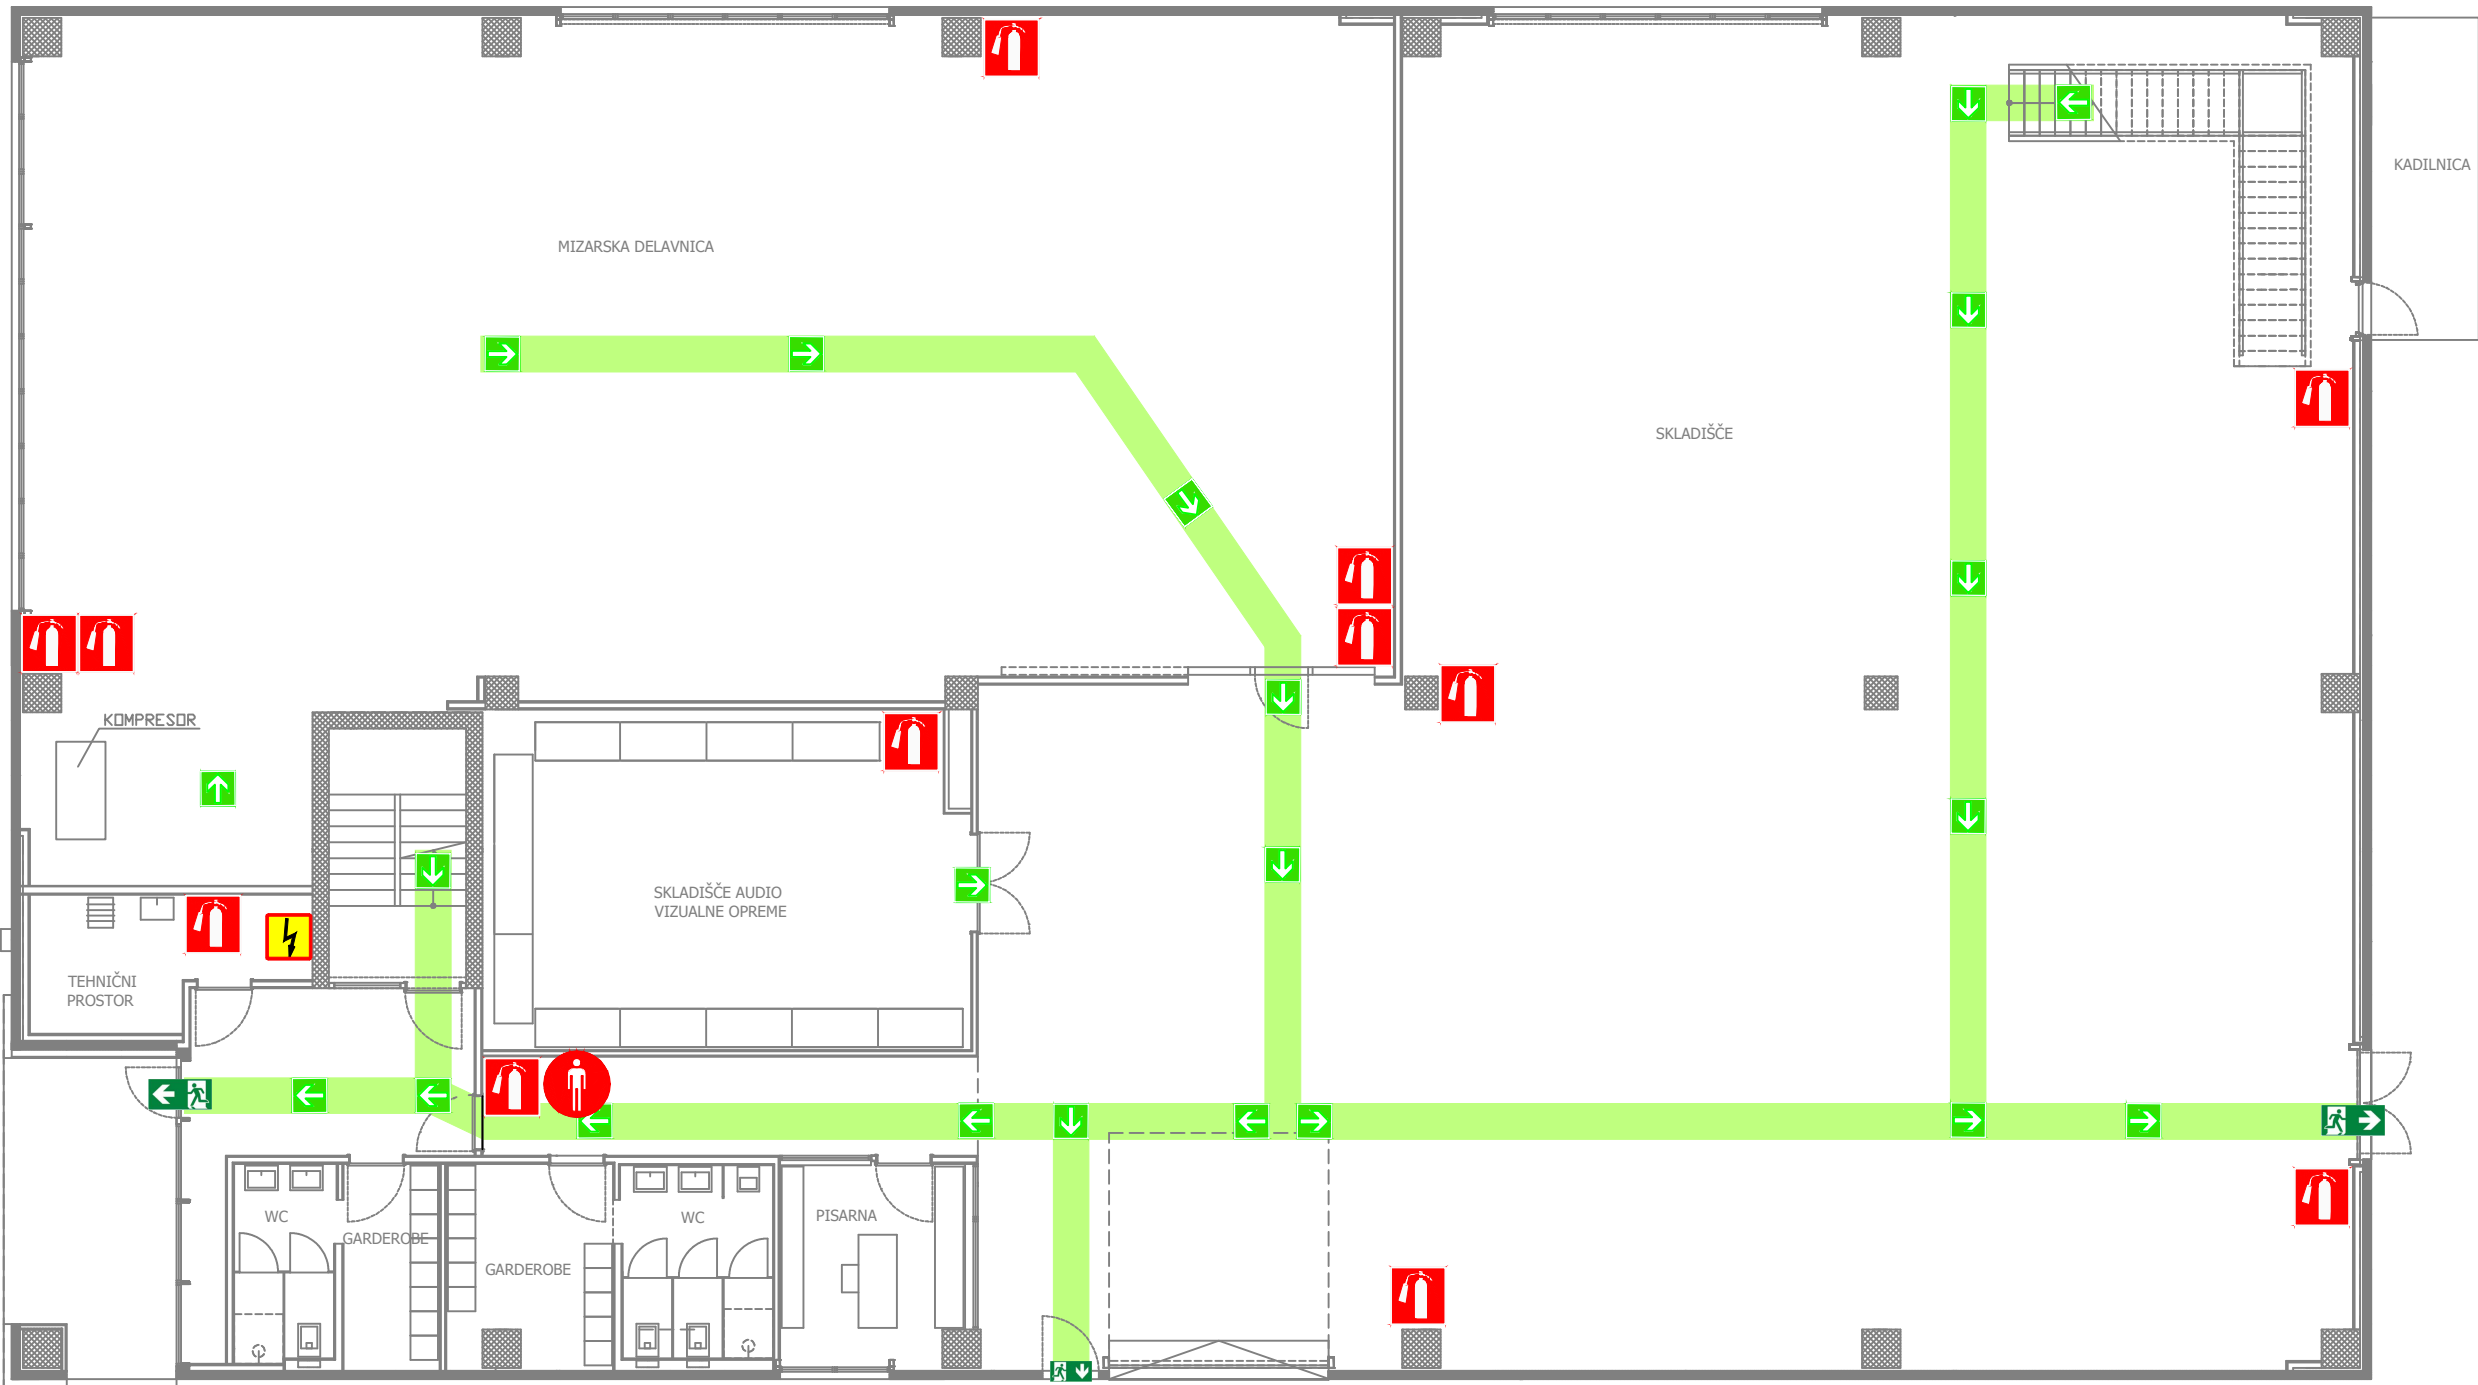


LEGENDA POŽARNI ZNAKI

-  - smer zapustitve objekta
-  - izhod iz objekta
-  - ročni gasilni aparat
-  - mesto nahajanja
-  - zbirno mesto
-  - evakuacijska pot
-  - glavna elektro omara

Risal:	 Tržaška cesta 511, 1351 Brezovica pri Ljubljani	
Objekt:	PROIZVODNO-POSLOVNI OBJEKT SOS SEJMI Pod Gabri 17, Poslovna cona Žeje pri Komendi 1218 Komenda	
Projekt:	načrt evakuacije	
Datum:	februar 2024	
Vsebina risbe: 1p	št. projekta:	Sprejel:
TLORIS PRITLIČJA	PV 101/24-38GZ	

NAČRT EVAKUACIJE

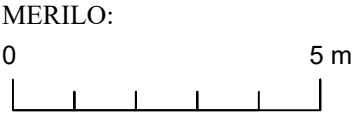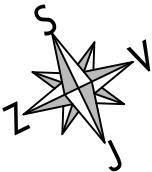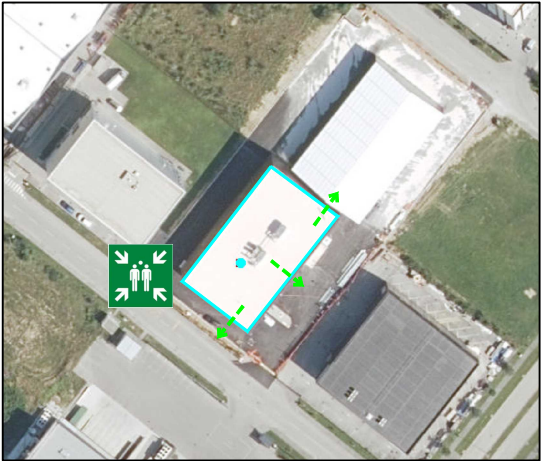
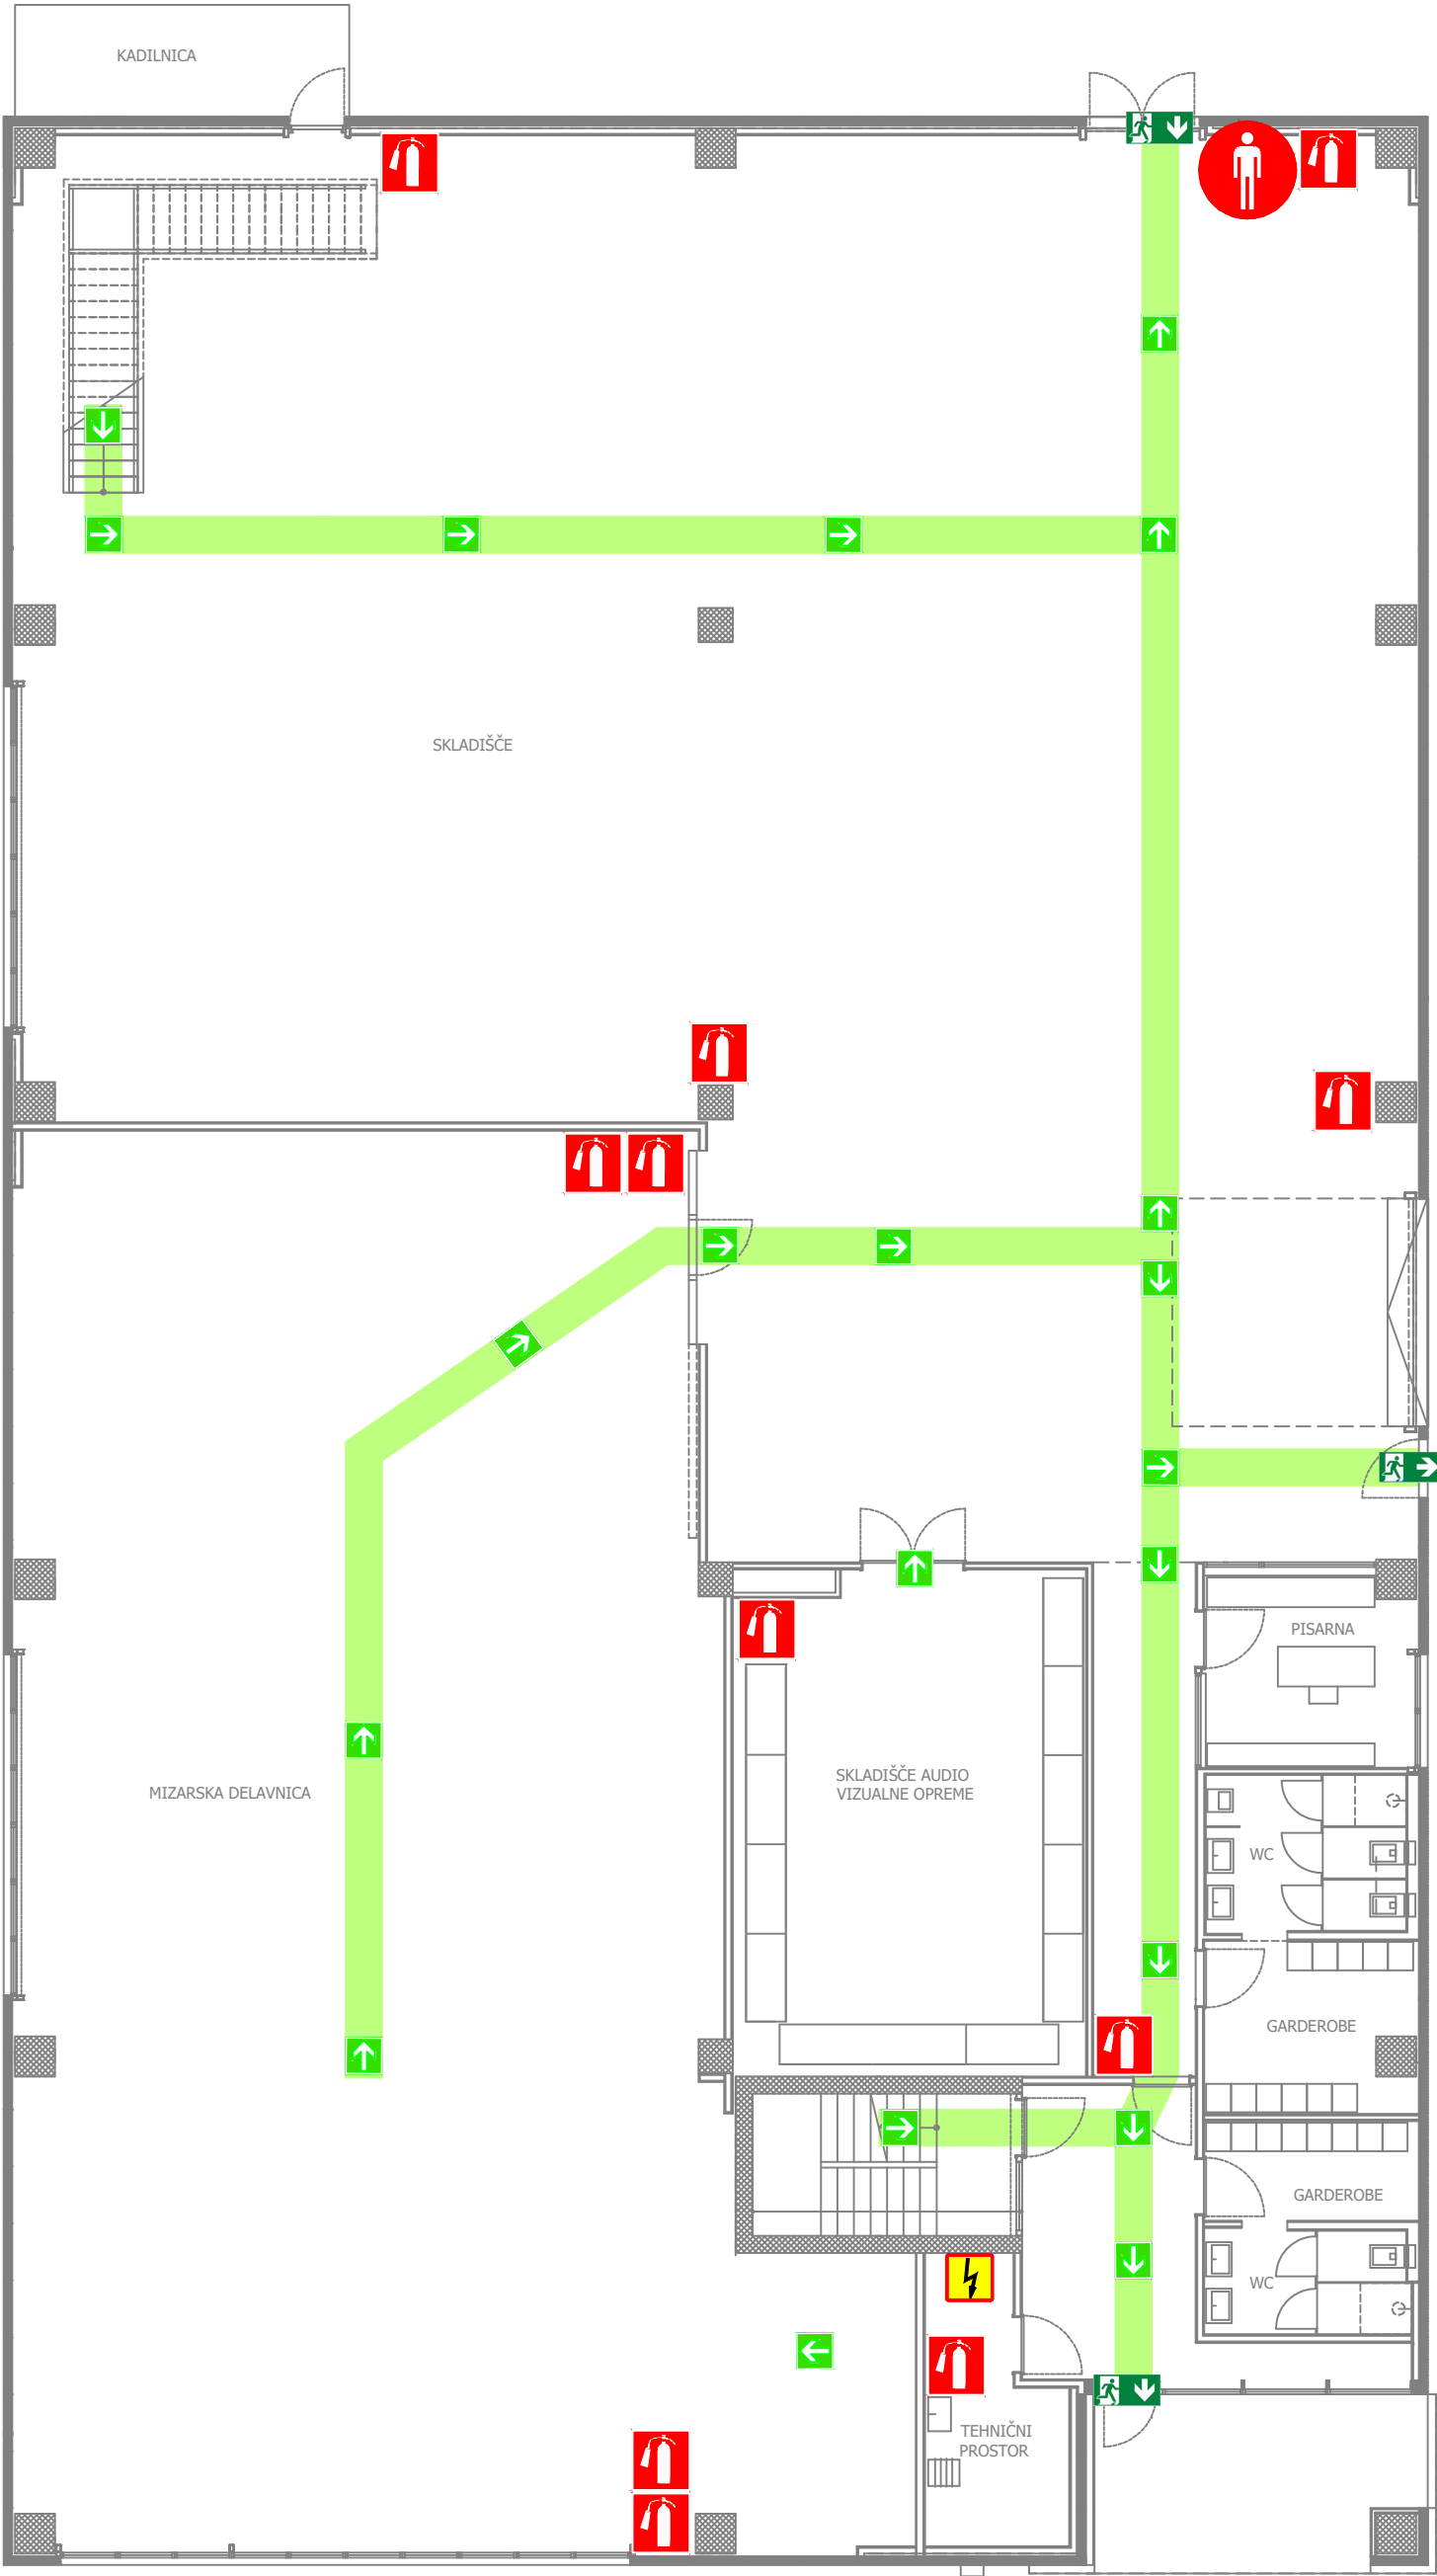


LEGENDA POŽARNI ZNAKI

-  - smer zapustitve objekta
-  - izhod iz objekta
-  - ročni gasilni aparat
-  - mesto nahajanja
-  - zbirno mesto
-  - evakuacijska pot
-  - glavna elektro omara

Risal:	 Tržaška cesta 511, 1351 Brezovica pri Ljubljani		
Objekt:	PROIZVODNO-POSLOVNI OBJEKT SOS SEJMI Pod Gabri 17, Poslovna cona Žeje pri Komendi 1218 Komenda		
Projekt:	načrt evakuacije		
Datum:	februar 2024		
Vsebina risbe: 2p	št. projekta:	Sprejel:	
TLORIS PRITLIČJA	PV 101/24-38GZ		

NAČRT EVAKUACIJE

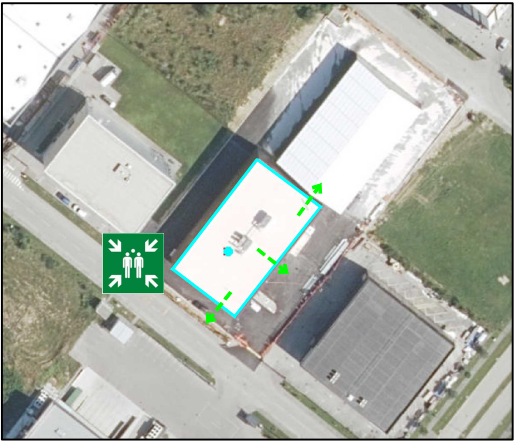
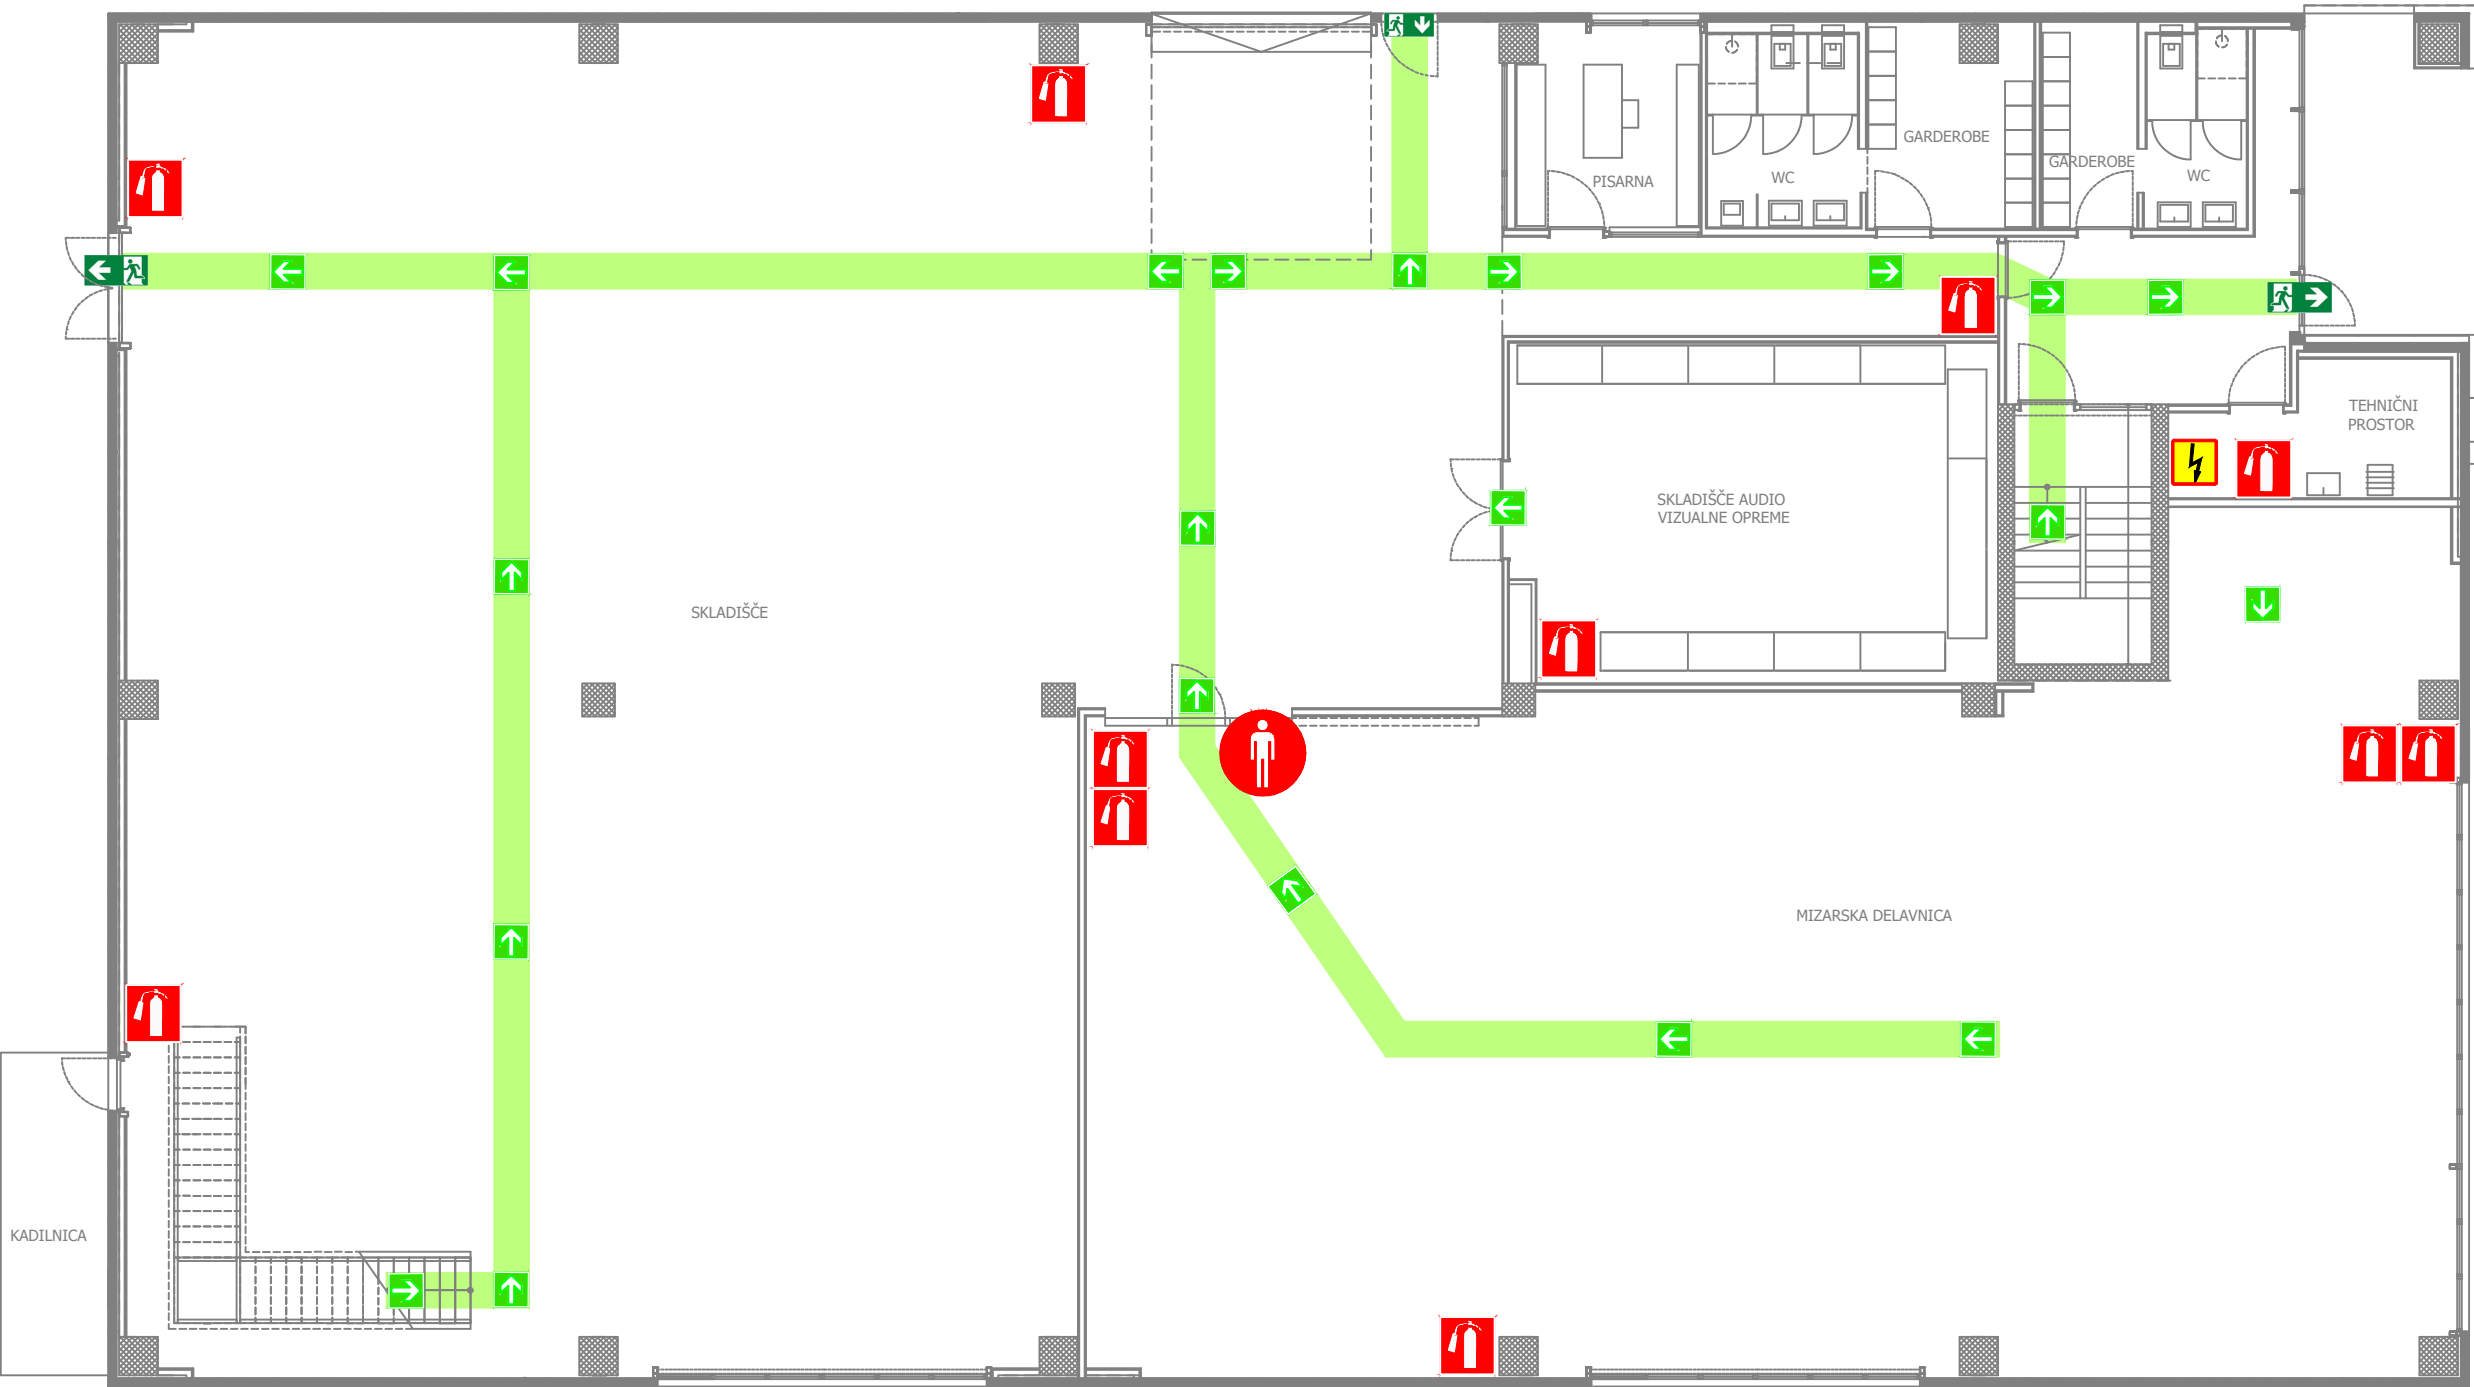


LEGENDA POŽARNI ZNAKI

-  - smer zapustitve objekta
-  - izhod iz objekta
-  - ročni gasilni aparat
-  - mesto nahajanja
-  - zbirno mesto
-  - evakuacijska pot
-  - glavna elektro omara

Risal:	 Tržaška cesta 511, 1351 Brezovica pri Ljubljani		
Objekt:	PROIZVODNO-POSLOVNI OBJEKT SOS SEJMI Pod Gabri 17, Poslovna cona Žeje pri Komendi 1218 Komenda		
Projekt:	načrt evakuacije		
Datum:	februar 2024		
Vsebina risbe:	3p	št. projekta:	Sprejel:
TLORIS PRITLIČJA		PV 101/24-38GZ	

NAČRT EVAKUACIJE

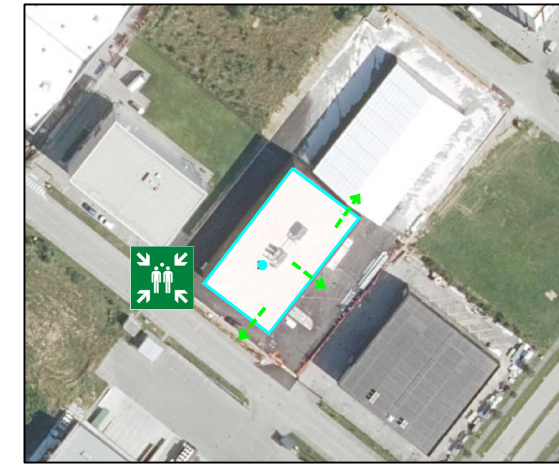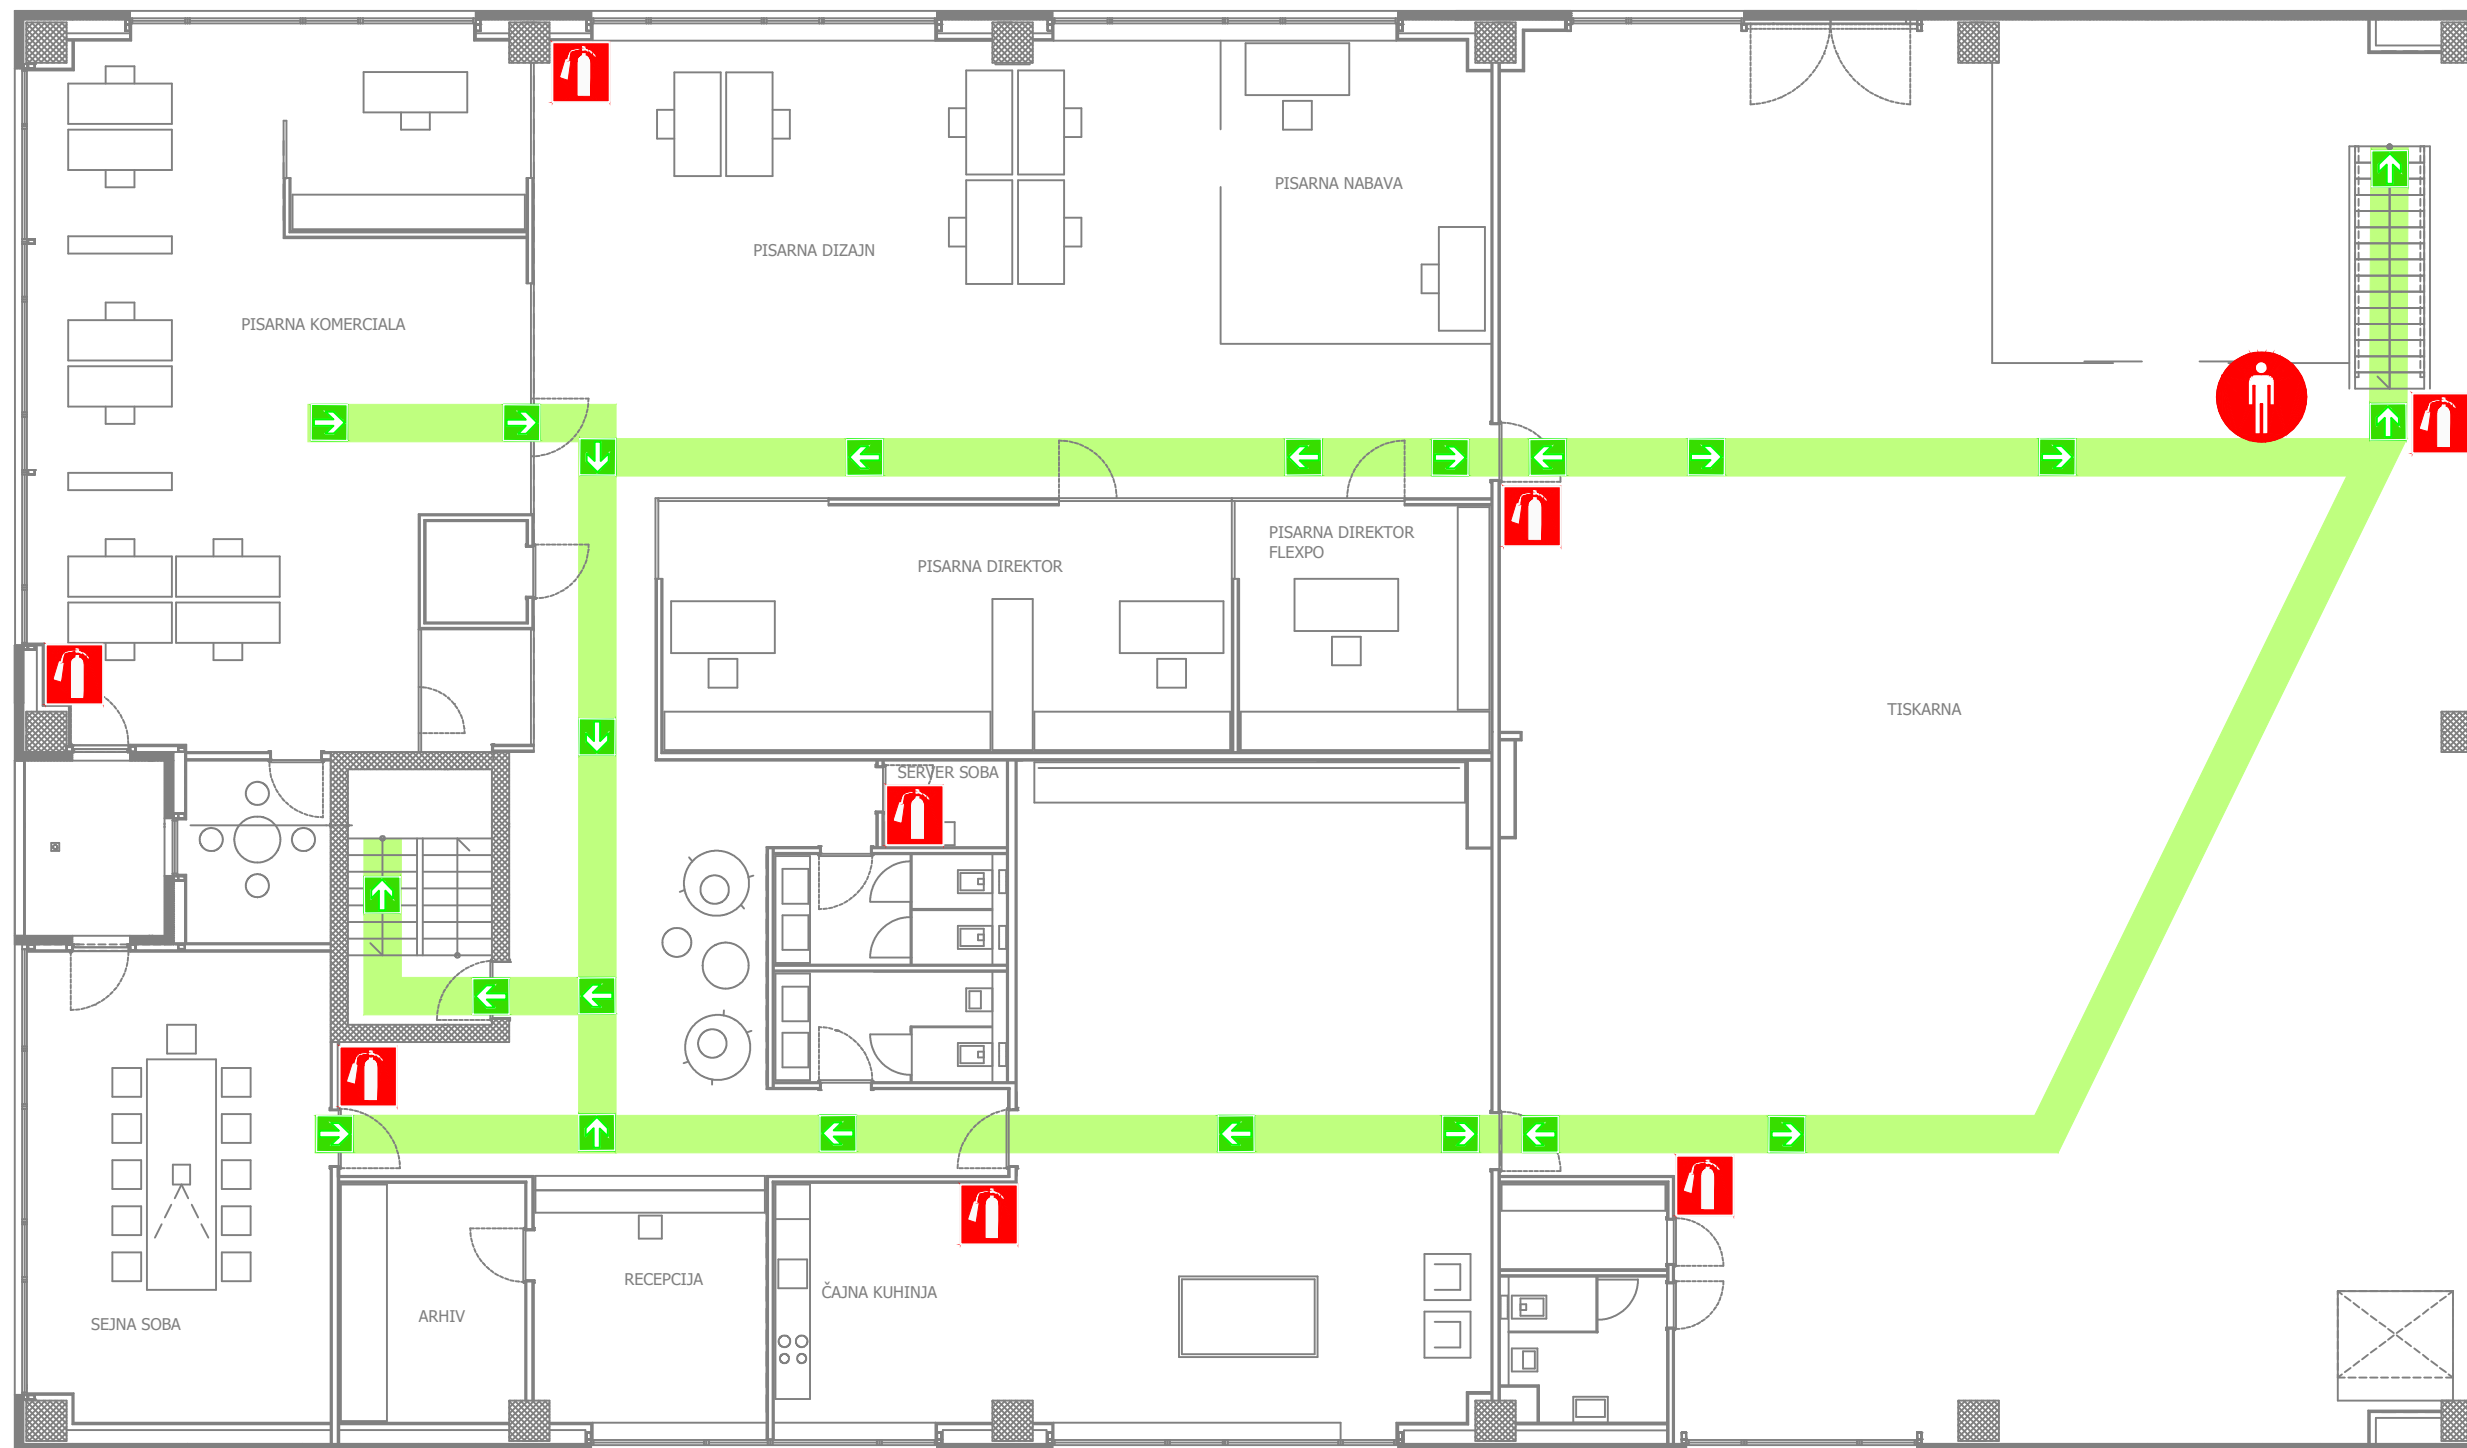



MERILO:
0 5 m

LEGENDA POŽARNI ZNAKI

- | | | | |
|--|---------------------------|--|------------------------|
| | - smer zapustitve objekta | | - zbirno mesto |
| | - izhod iz objekta | | - evakuacijska pot |
| | - ročni gasilni aparat | | - glavna elektro omara |
| | - mesto nahajanja | | |

Risal:	Tržaška cesta 511, 1351 Brezovica pri Ljubljani		
Objekt:	PROIZVODNO-POSLOVNI OBJEKT SOS SEJMI Pod Gabri 17, Poslovna cona Žeje pri Komendi 1218 Komenda		
Projekt:	načrt evakuacije		
Datum:	februar 2024		
Vsebina risbe: 4p	št. projekta:	Sprejel:	
TLORIS NADSTROPJA	PV 101/24-38GZ		

NAČRT EVAKUACIJE

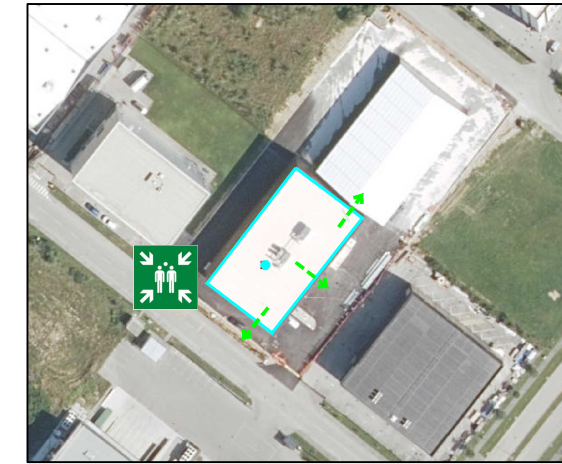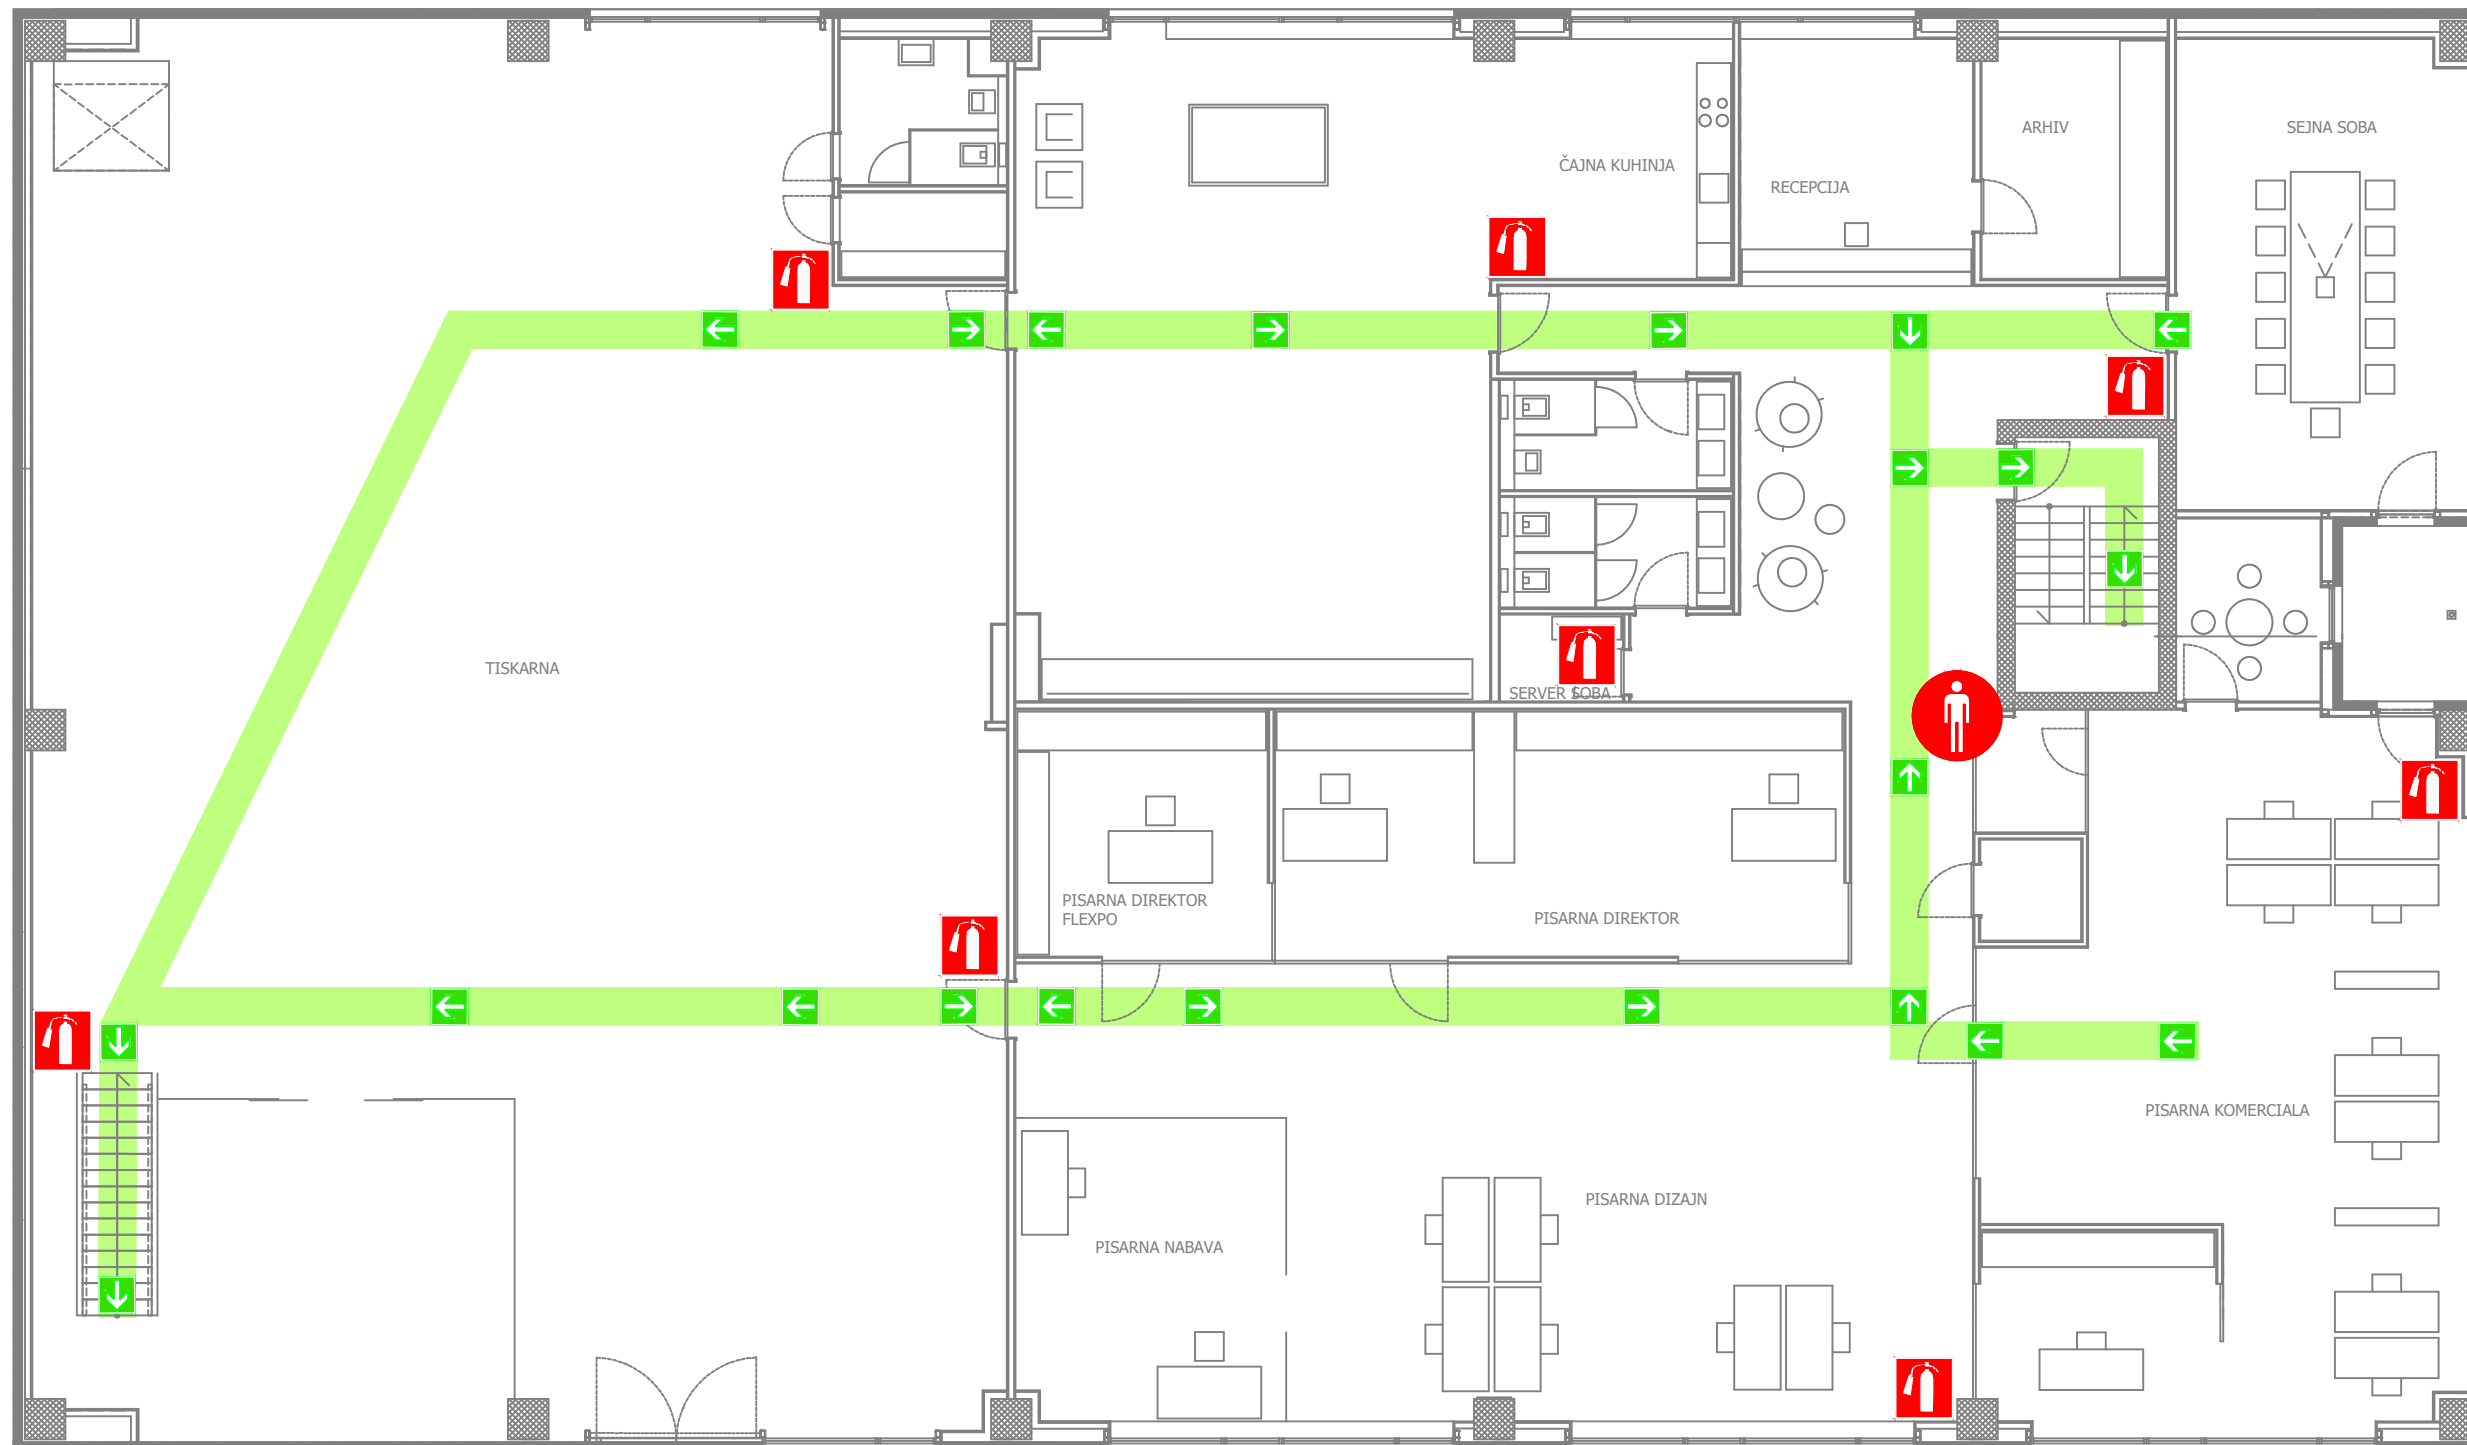

MERILO:
0 5 m

LEGENDA POŽARNI ZNAKI



- smer zapustitve objekta



- izhod iz objekta



- ročni gasilni aparat



- mesto nahajanja



- zbirno mesto



- evakuacijska pot



- glavna elektro omara

Risal:	KOMPLAST Tržaška cesta 511, 1351 Brezovica pri Ljubljani	
Objekt:	PROIZVODNO-POSLOVNI OBJEKT SOS SEJMI Pod Gabri 17, Poslovna cona Žeje pri Komendi 1218 Komenda	
Projekt:	načrt evakuacije	
Datum:	februar 2024	
Vsebina risbe: 5p	Št. projekta:	Sprejel:
TLORIS NADSTROPJA	PV 101/24-38GZ	