





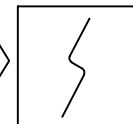


2%

PS_{skl}

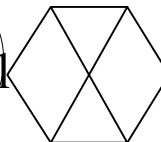


PS_{Kot}

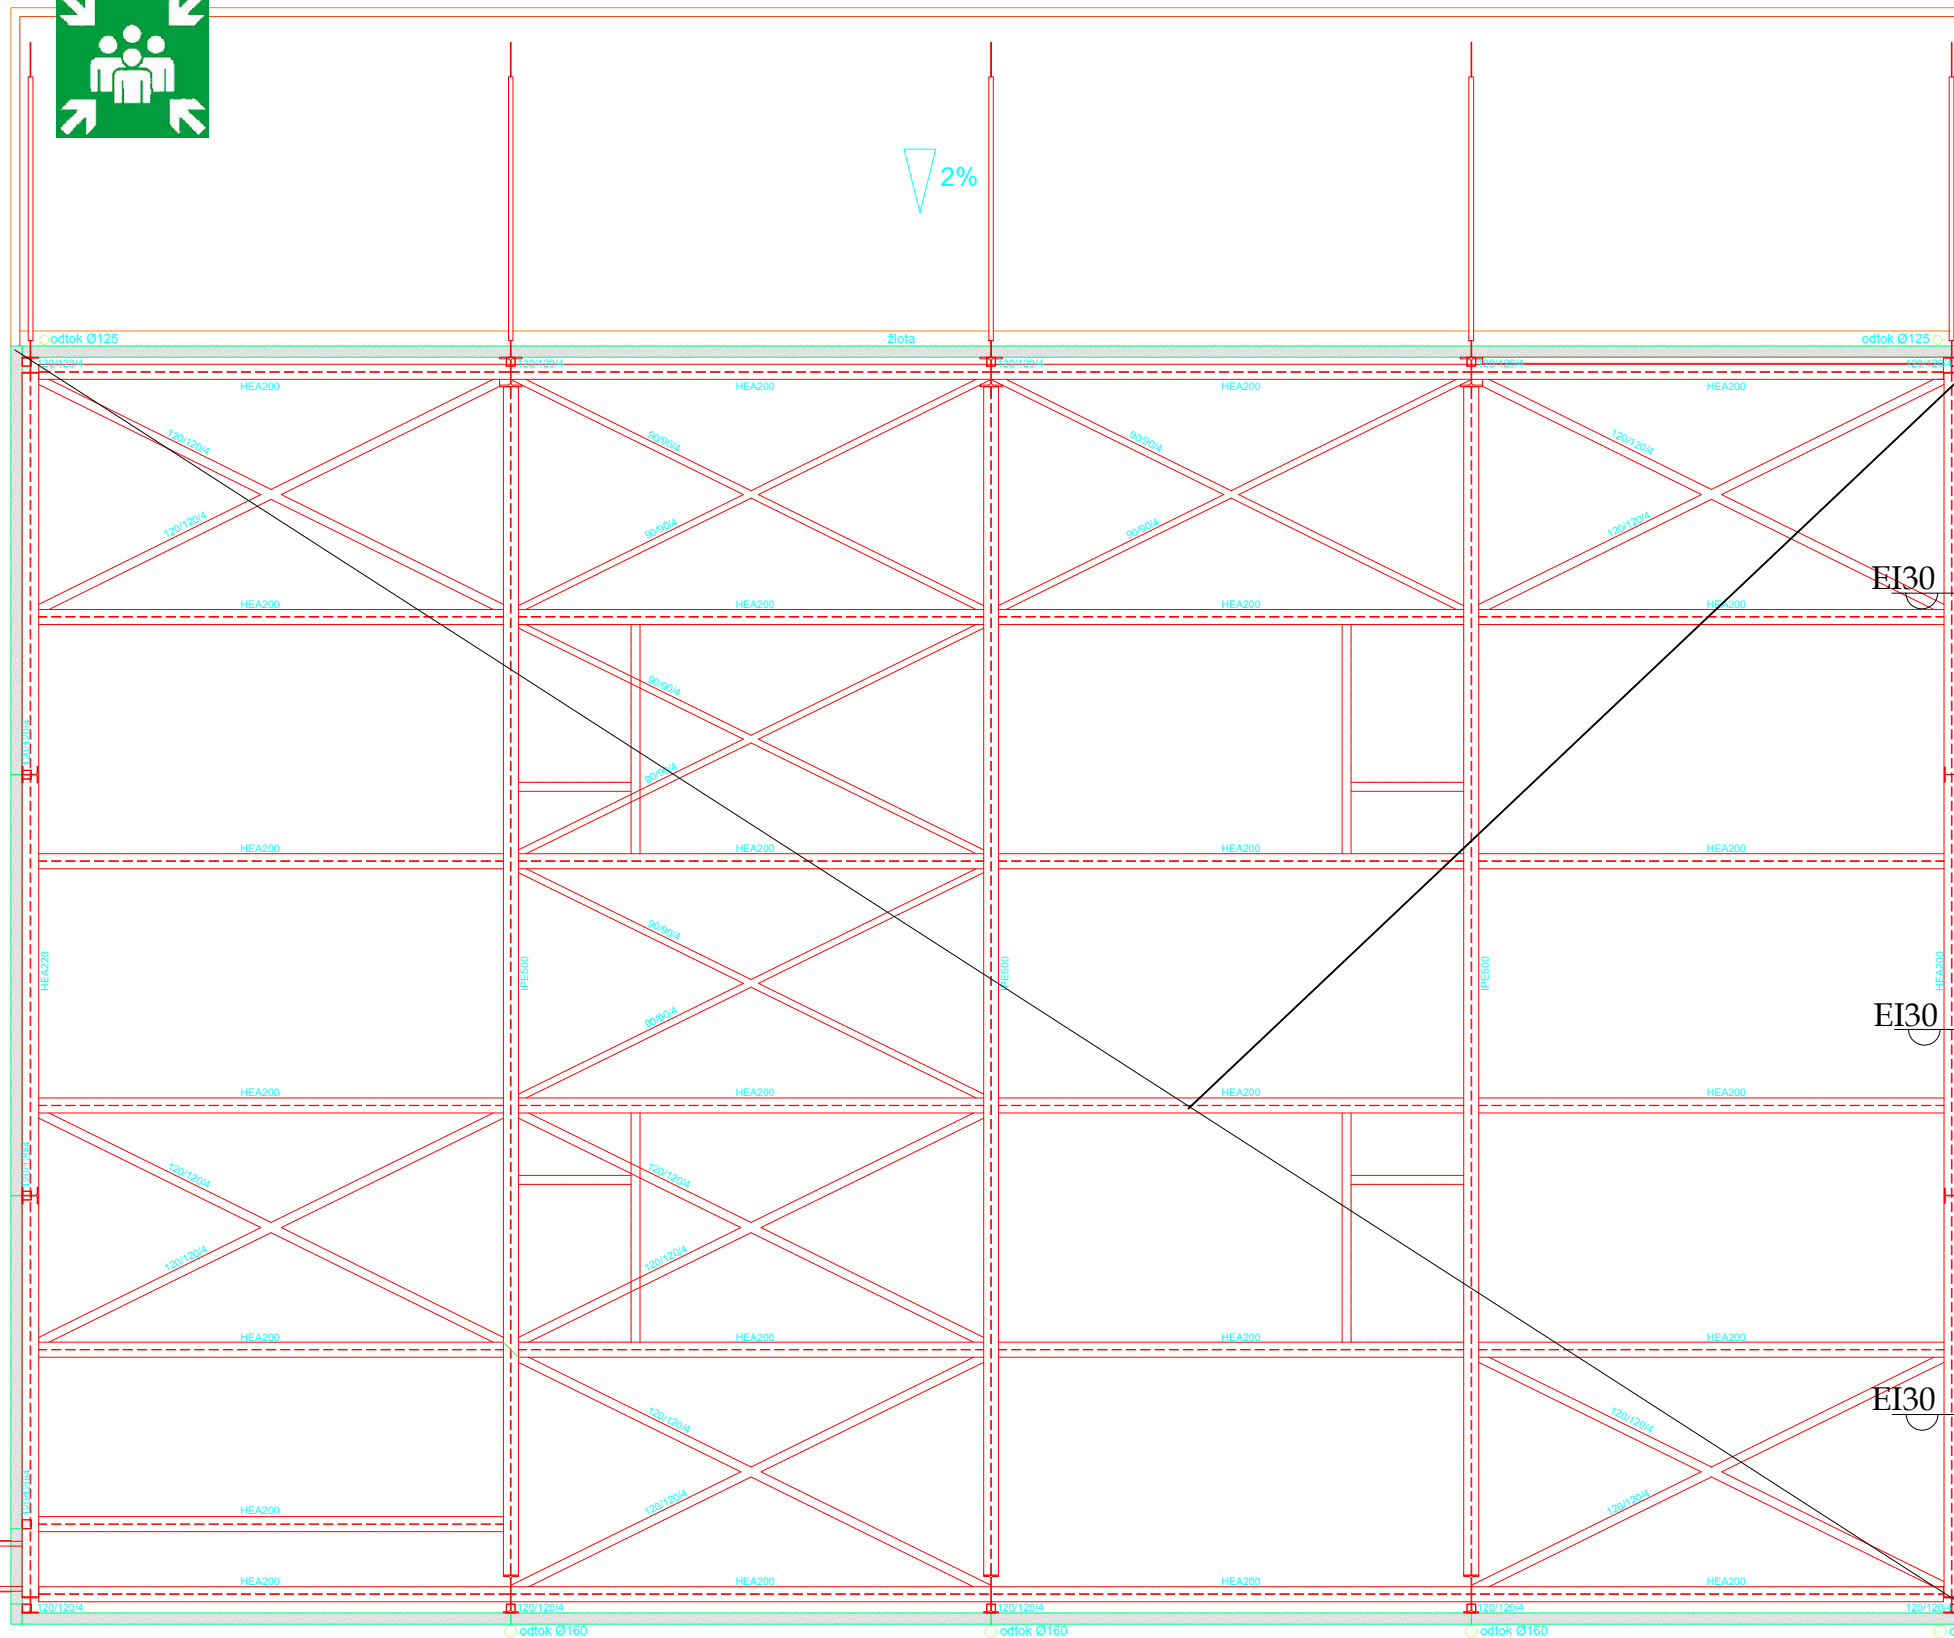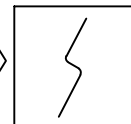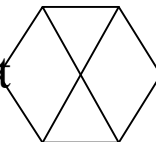

EI30

EI30

EI30

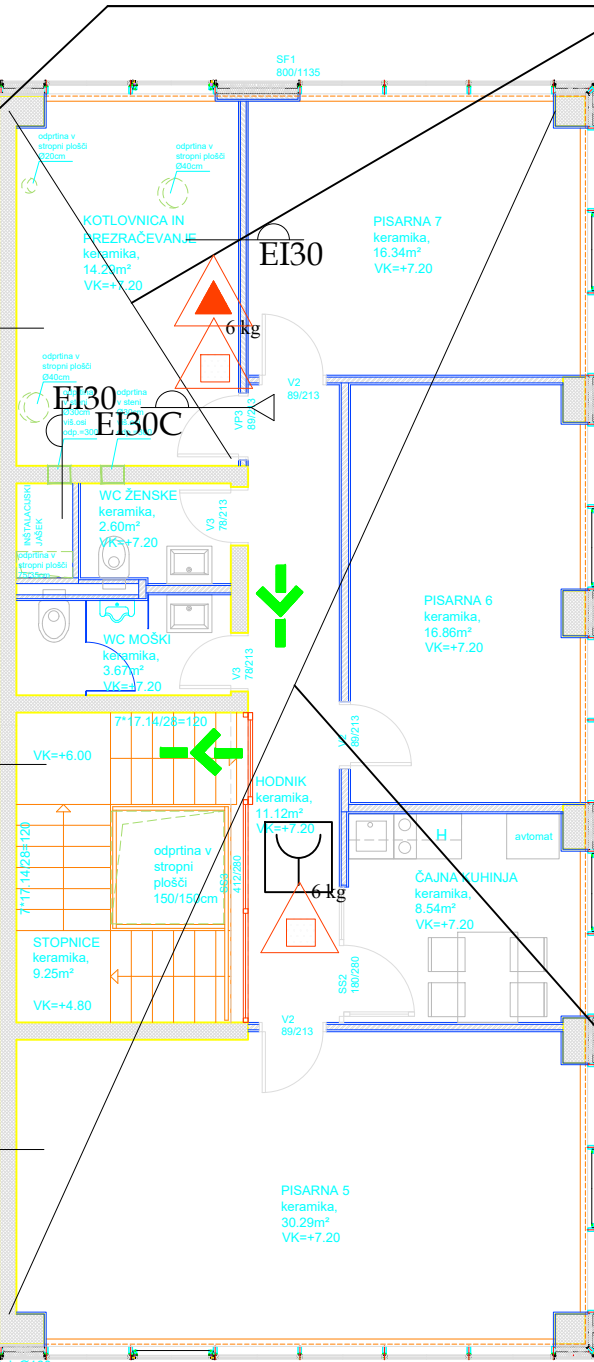

EI30

EI30C

EI30

EI30

EI30

EI30

EI30

EI30

EI30

EI30

EI30

EI30

LEGENDA :



Smer evakuacije



Izhod na prosto



Ročni gasilni aparat ABC - 6 kg



Ročni gasilni aparat CO2



Ročni gasilni aparat ABC - 9 kg



Ročni javljalnik požara



Avtomatski javljalnik požara



Varnostna razsvetljava



Notranji zidni hidrant evro izvedbe



Požarna odpornost 30 minut



Vrata s požarno odpornostjo 30 min. s samozapiranjem



Požarni sektor



Dimni sektor



Odvod dima in toplote

Investitor: MURNIK D.O.O. PŠATA 26 4207 CERKLJE NA GORENJSKEM			objekt: POSLOVNO SKLADIŠČNI OBJEKT		
odgovorni vodja projekta:			odgovorni projektant faze:		
identifikacijska št.:			ALEŠ HUDEBNIK, univ.dipl.gosp.inž.stroj. identifikacijska št.: IZS TP - 0706		
načrt: TLORIS 2.NADSTROPJA			faza projekta: POŽARNI RED - POŽARNI NAČRT		
številka projekta: 6617	številka načrta: PR 3001 - 2022	vrsta projekta: PID	merilo: 1:100	datum: FEBRUAR 2022	št. lista: 04