

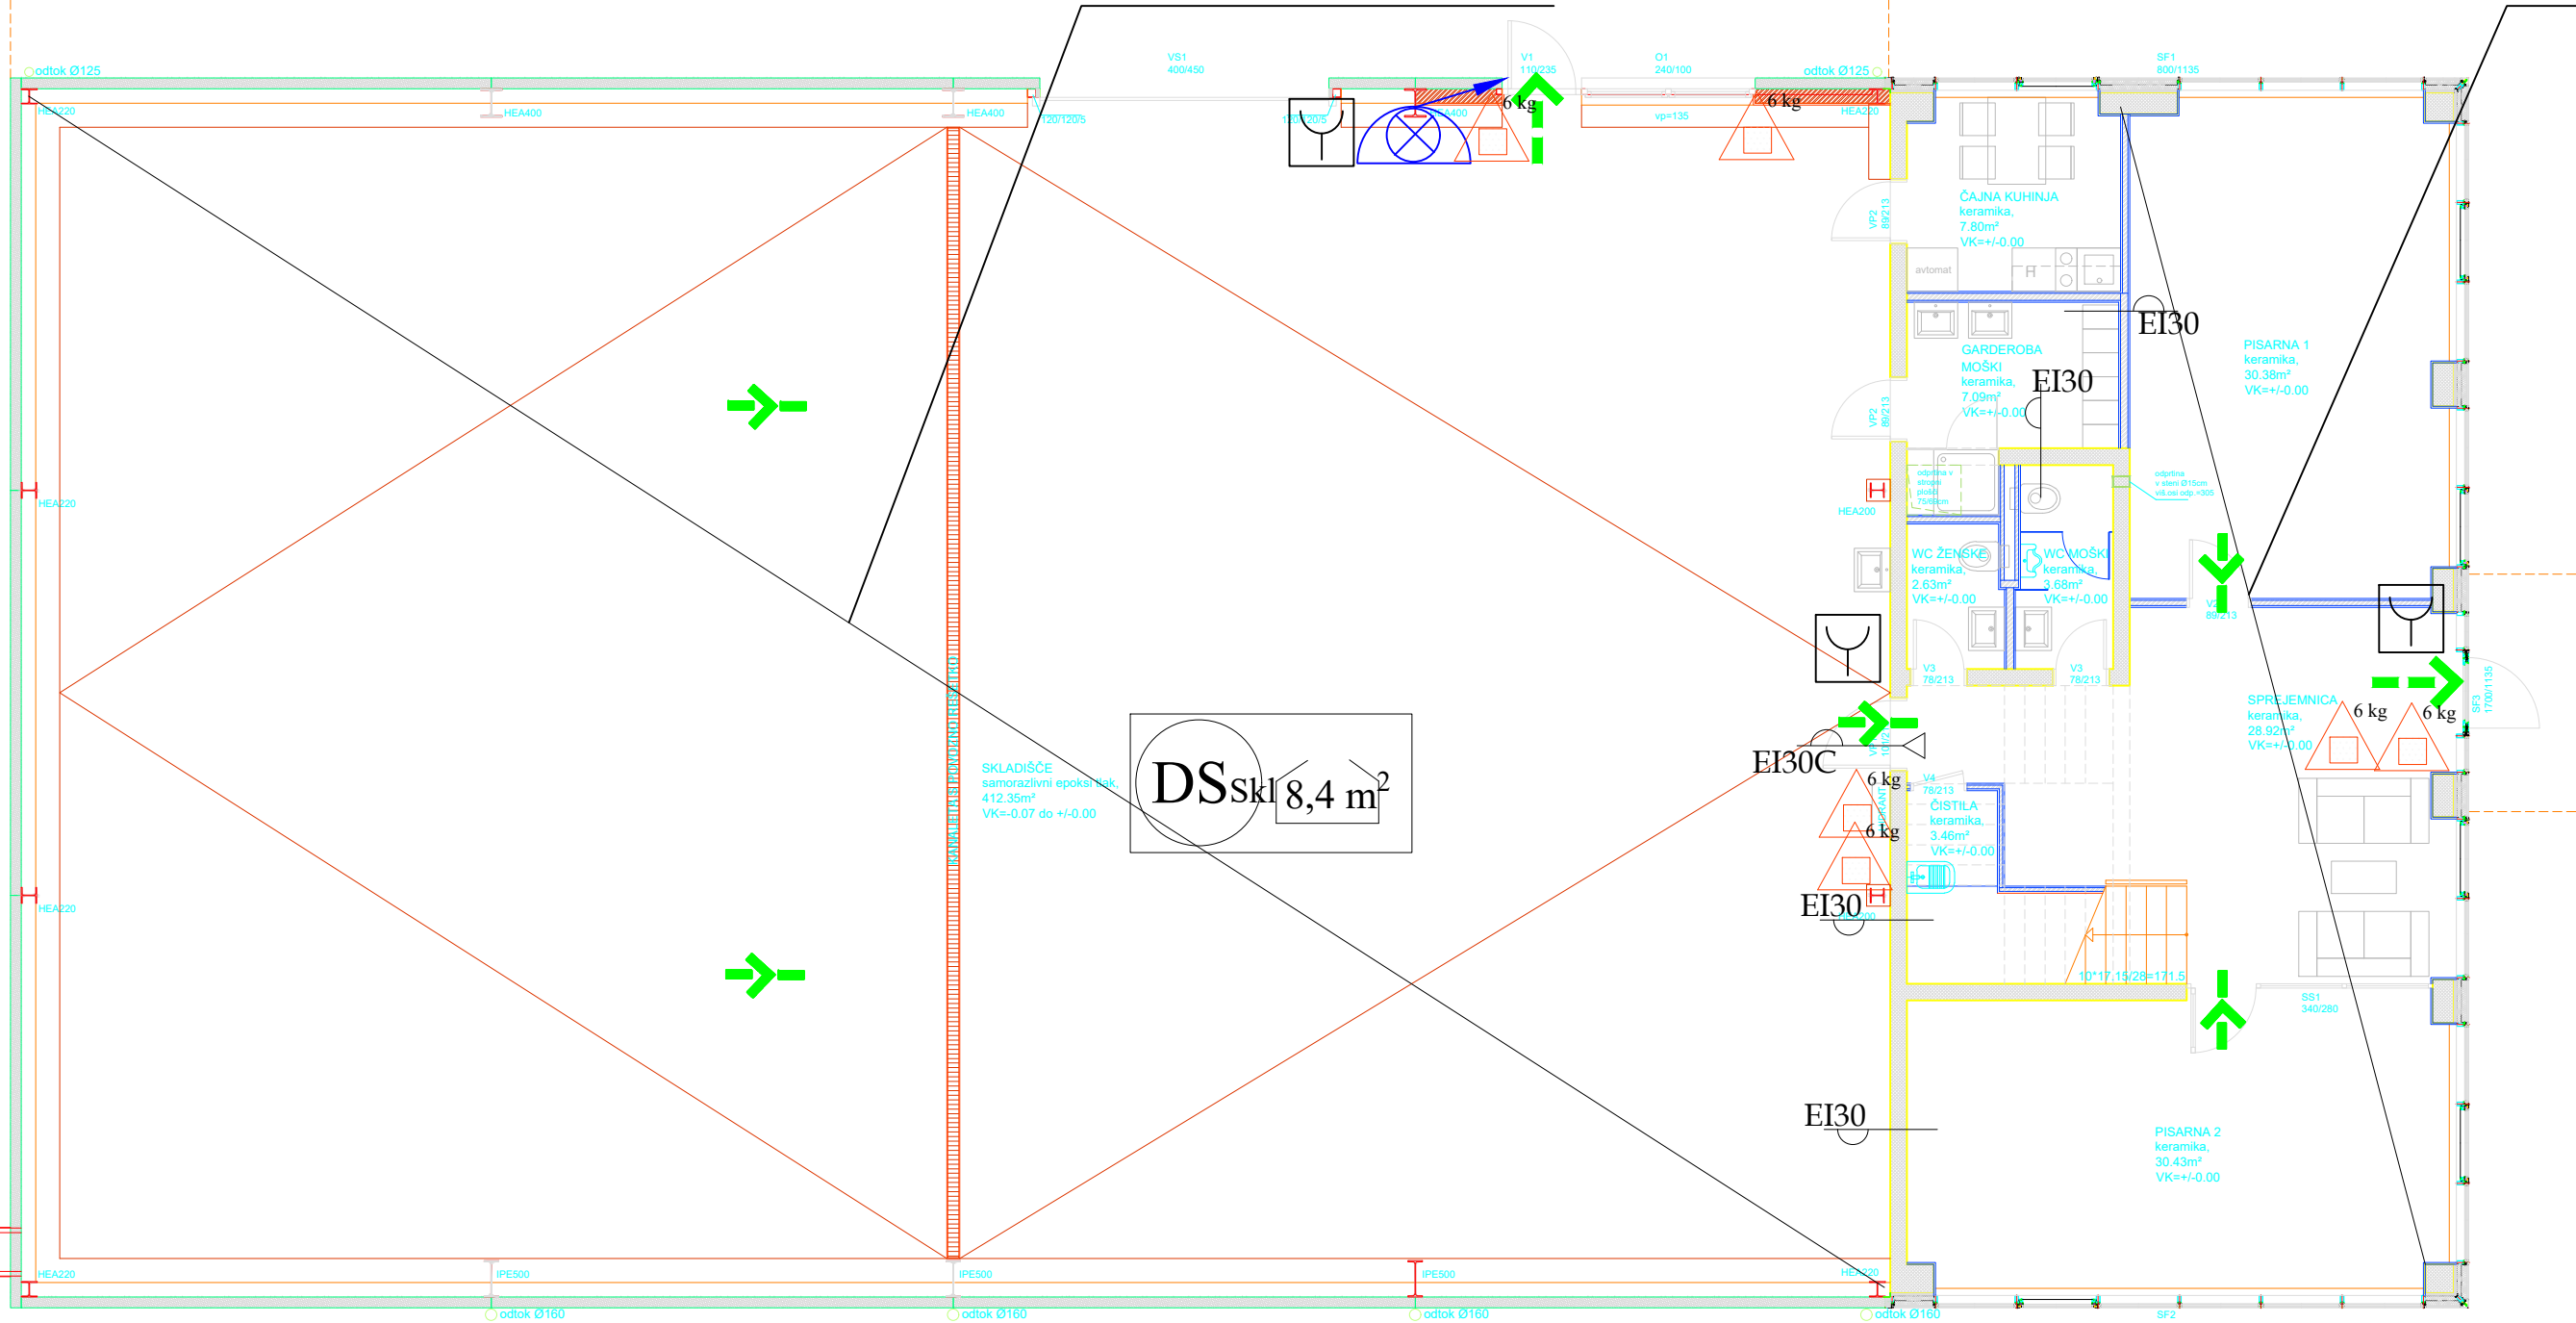


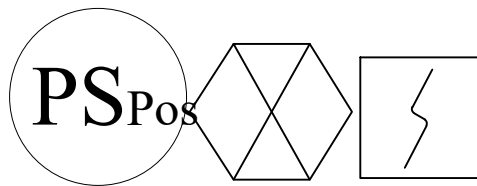

LEGENDA :

- Smer evakuacije
- Izhod na prosto
- Ročni gasilni aparat ABC - 6 kg
- Ročni gasilni aparat CO2
- Ročni gasilni aparat ABC - 9 kg
- Ročni javljalnik požara
- Avtomatski javljalnik požara
- Varnostna razsvetljava
- Notranji zidni hidrant evro izvedbe
- Požarna odpornost 30 minut
- Vrata s požarno odpornostjo 30 min. s samozapiranjem
- Požarni sektor
- Dimni sektor
- Odvod dima in toplote

investitor: MURNIK D.O.O. PŠATA 26 4207 CERKLJE NA GORENJSKEM			objekt: POSLOVNO SKLADIŠČNI OBJEKT		
odgovorni vodja projekta:			odgovorni projektant faze:		
identifikacijska št.:			ALEŠ HUDEBNIK, univ.dipl.gosp.inž.stroj. identifikacijska št.: IZS TP - 0706		
načrt: TLORIS PRITLIČJA			faza projekta: POŽARNI RED - POŽARNI NAČRT		
številka projekta: 6617	številka načrta: PR 3001 - 2022	vrsta projekta: PID	merilo: 1:100	datum: FEBRUAR 2022	št. lista: 02

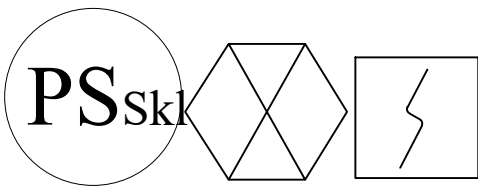