


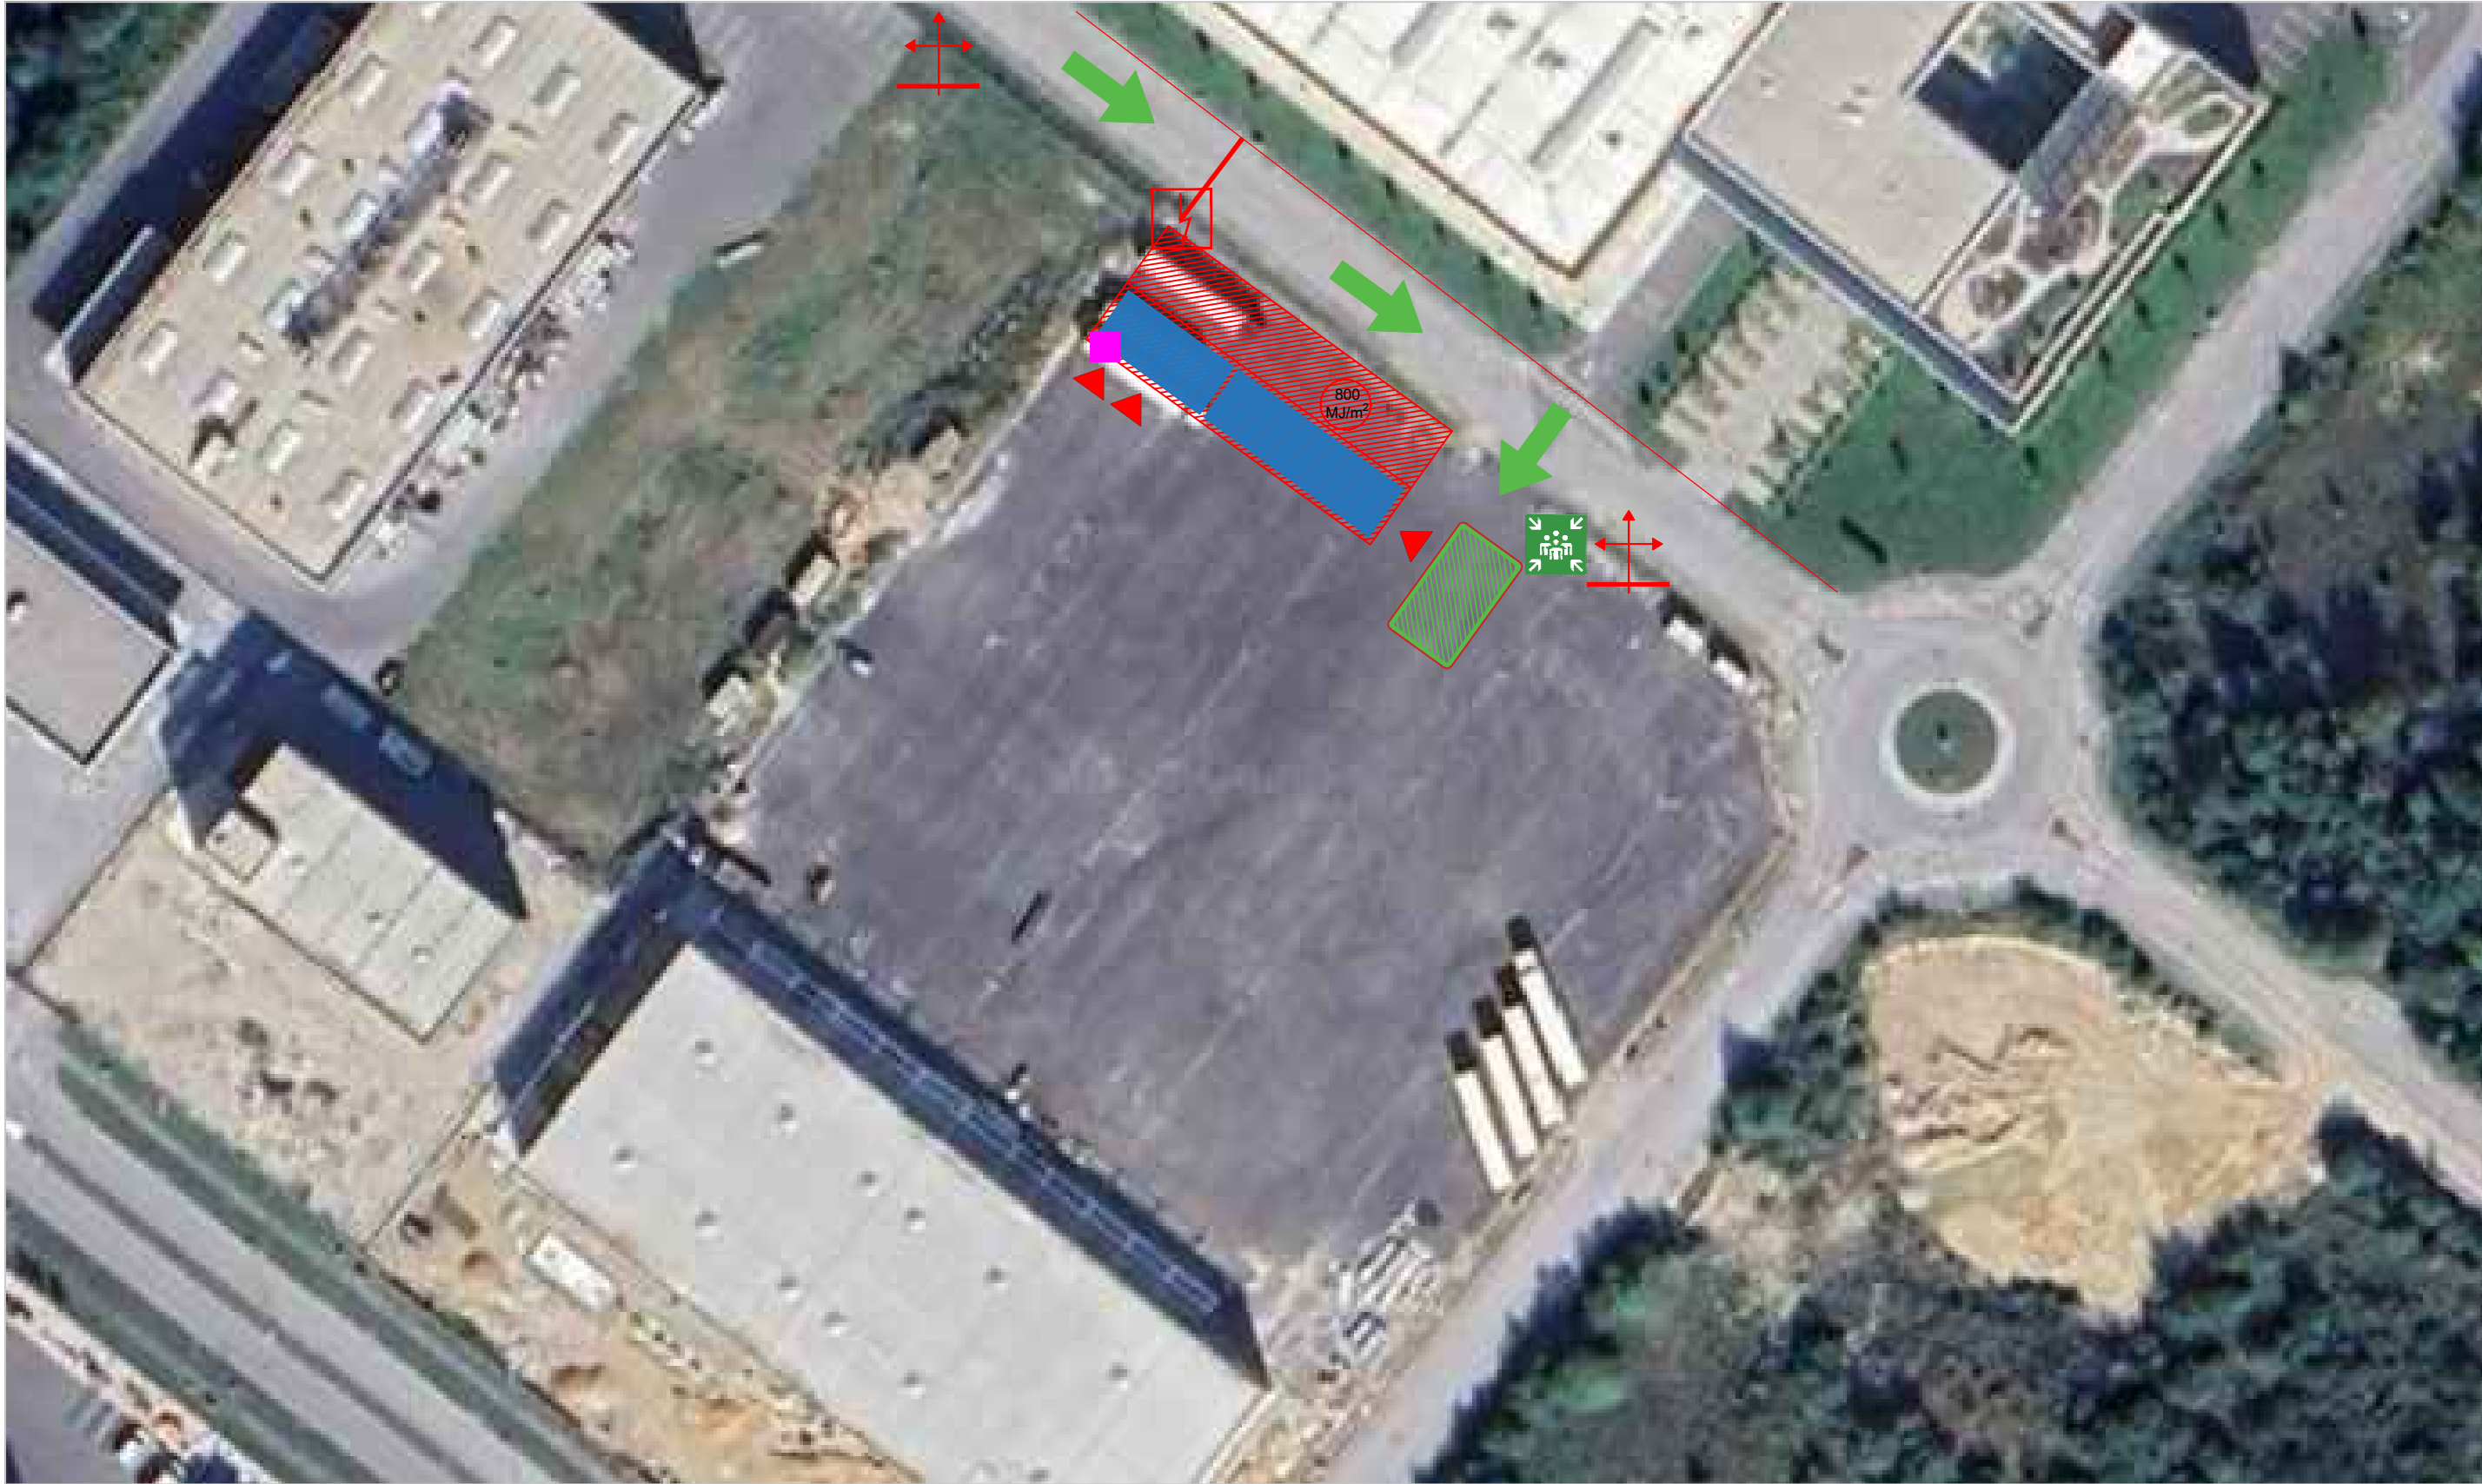

LEGENDA

ZNAKI POŽARNE VARNOSTI

Priloge k gradbenim znakom, (Ur. L. RS 138/04)

	vhod / izhod iz objekta		plinovod do objekta		požarna obremenitev		
	dovozna pot za intervencijska vozila		elektrovod do objekta		zbirno mesto		
	intervencijska površina		zunanja elektro omara		podzemni hidrant		lokacija razsmernikov
			plinska požarna pipa		nadzemni hidrant		shema sončne elektrarne



OBJEKT:	NASTRAN d.o.o. Skladišni objekt - srebrn, Pod lipami 21, 1218 Komenda	MERILO:	1:750
RISBA:	SITUACIJA	DATUM:	avgust 2024
NAČRT:	POŽARNI NAČRT SONČNE ELEKTRARNE	NAROČNIK:	NASTRAN d.o.o., Na vasi 10, 4208 Šenčur
LIST:	1		
IZDELAL:	KLEK d.o.o. Ljubljanska cesta 106 1230 Domžale		