


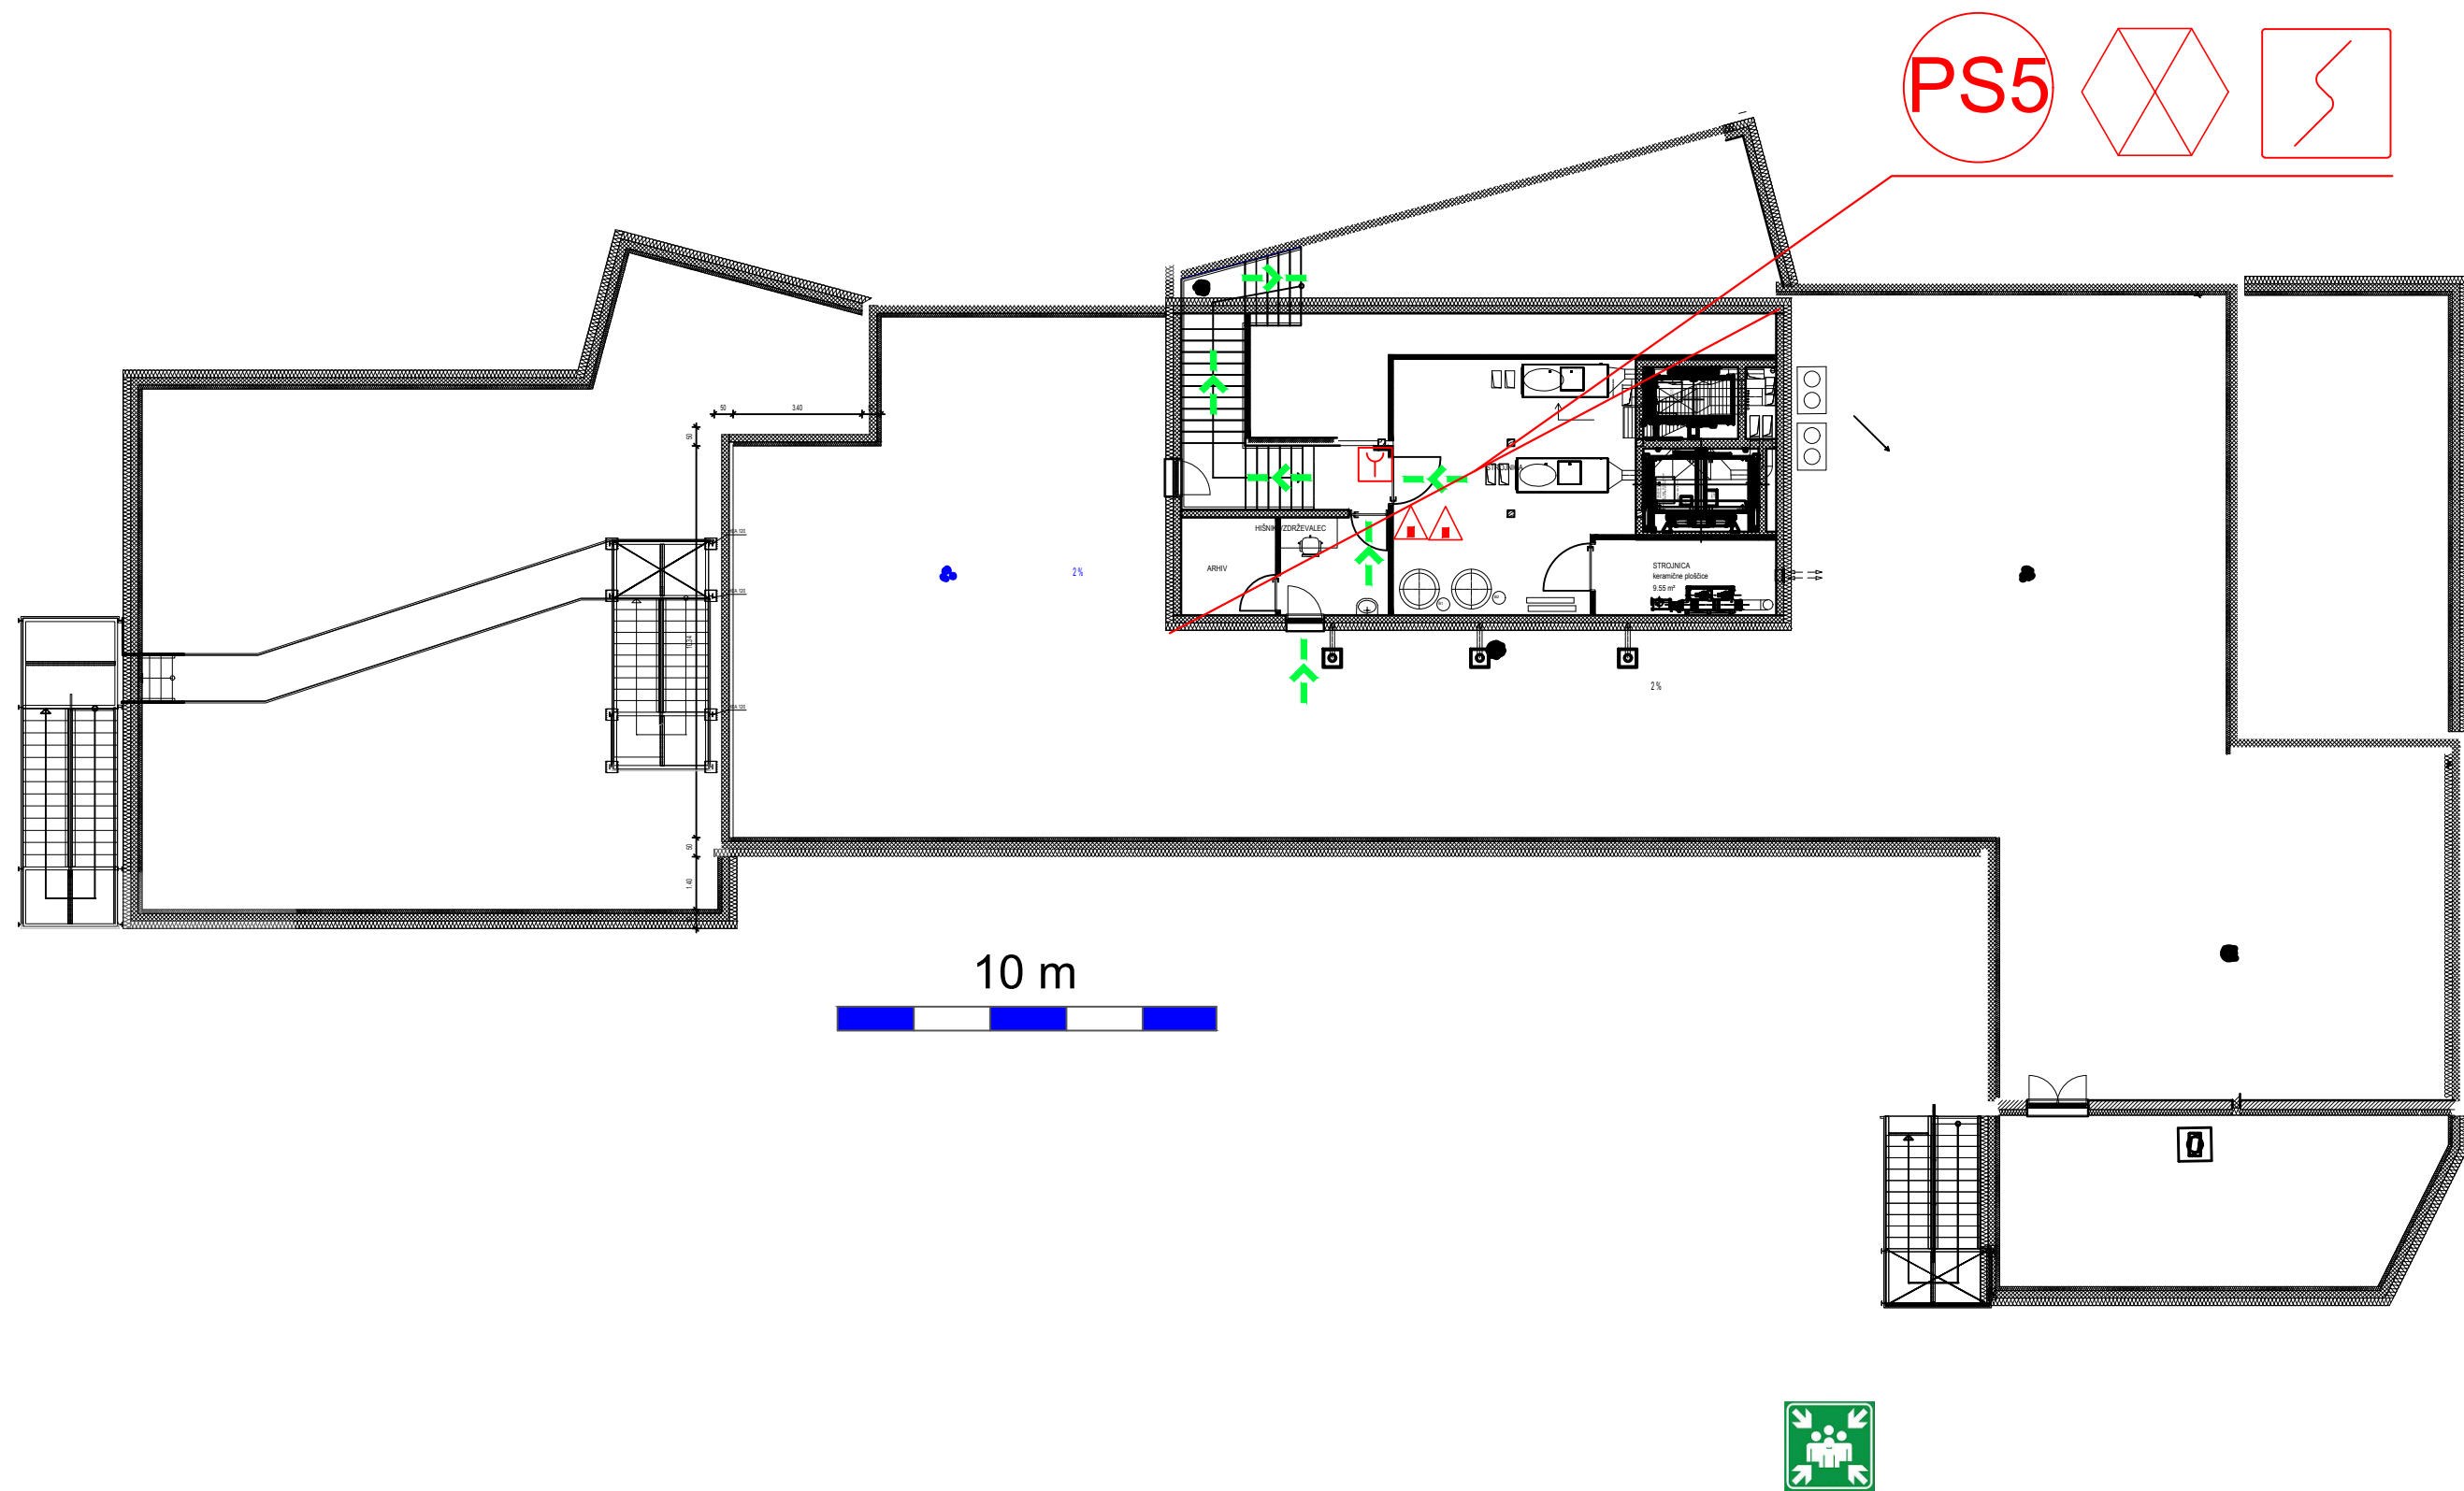

Uradni list RS 138/2004 in ISO 6790		LEGENDA: znaki požarne varnosti					
	smer izhoda		varnostna razsvetljava		ročni gasilni aparat s peno		prostor z eksplozijsko nevarno snovjo
	evakuacijski izhod		odvod dima in toplote		ročni gasilni aparat na prah		elektro-omarica
	požarna odpornost 60 min, E60, EI60 ali REI60		ročni javljalik požara		ročni gasilni aparat z vodo		glavno električno stikalo
	požarna odpornost 90 min, EI90 ali REI90		avtomatsko javljanje požara		notranji hidrant		zbirno mesto evakuacije
	požarna celica		ročni nadzor naprave za odvod dima		primer sestavljenega simbola požarna odpornost 60 minut in prisilno zapiranje vrat E60-C ali EI60-C		alarmna sirena
	požarni sektor		požarna centrala				možnost notranjega napada

POŽARNI NAČRT

IZDELAL:	DATUM: januar 2023
	SENECURA DSO KOMENDA D.O.O. JUHANTOVA POT 9 1218 KOMENDA
Načrt: 4. nadstropje	št.: PN-1/1
ODGOVORNA OSEBA	podpis: