


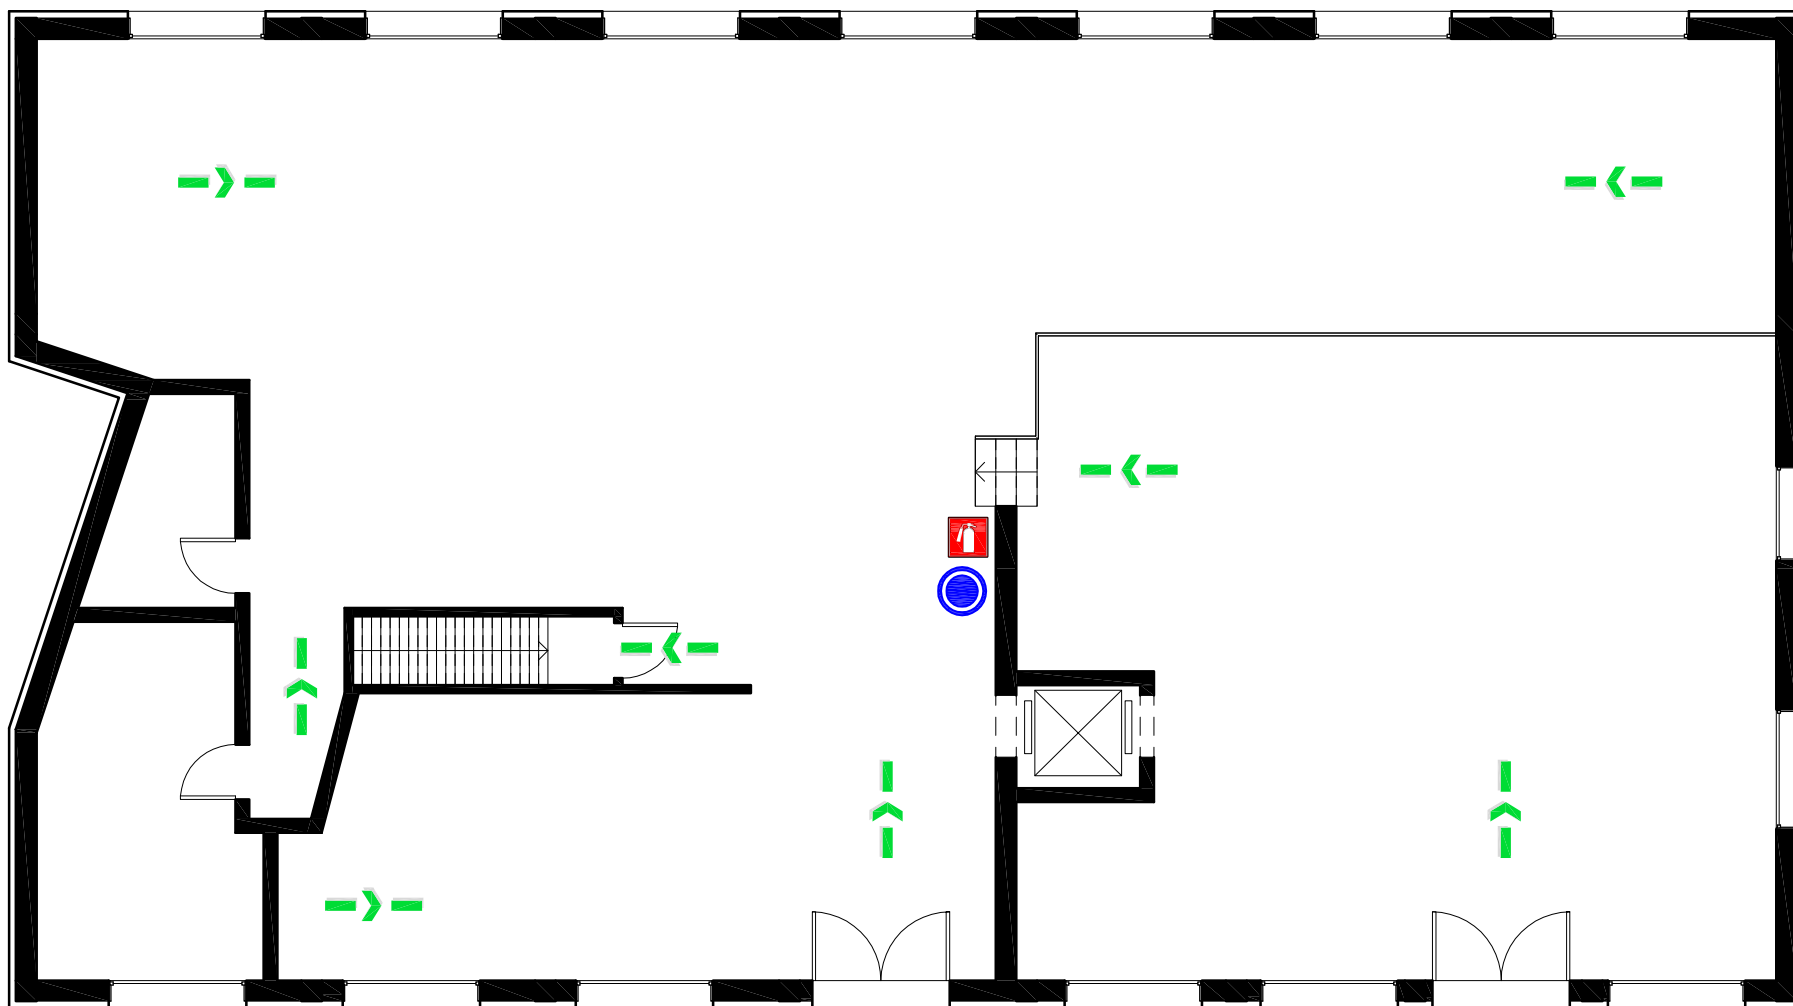

LEGENDA

TUKAJ SE NAHAJATE



SMER EVAKUACIJE



IZHOD IZ OBJEKTA



GASILNI APARAT




HIDRANT



ZBIRNO MESTO



ELEKTRO OMARA

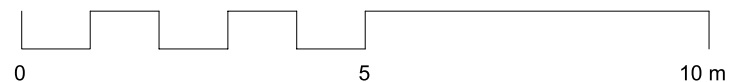

OBJEKT

Skladiščni in proizvodni prostori
Moste 60
1218 Komenda

NAČRT

EVAKUACIJSKI NAČRT - NADSTROPJE

DATUM

november 2024