


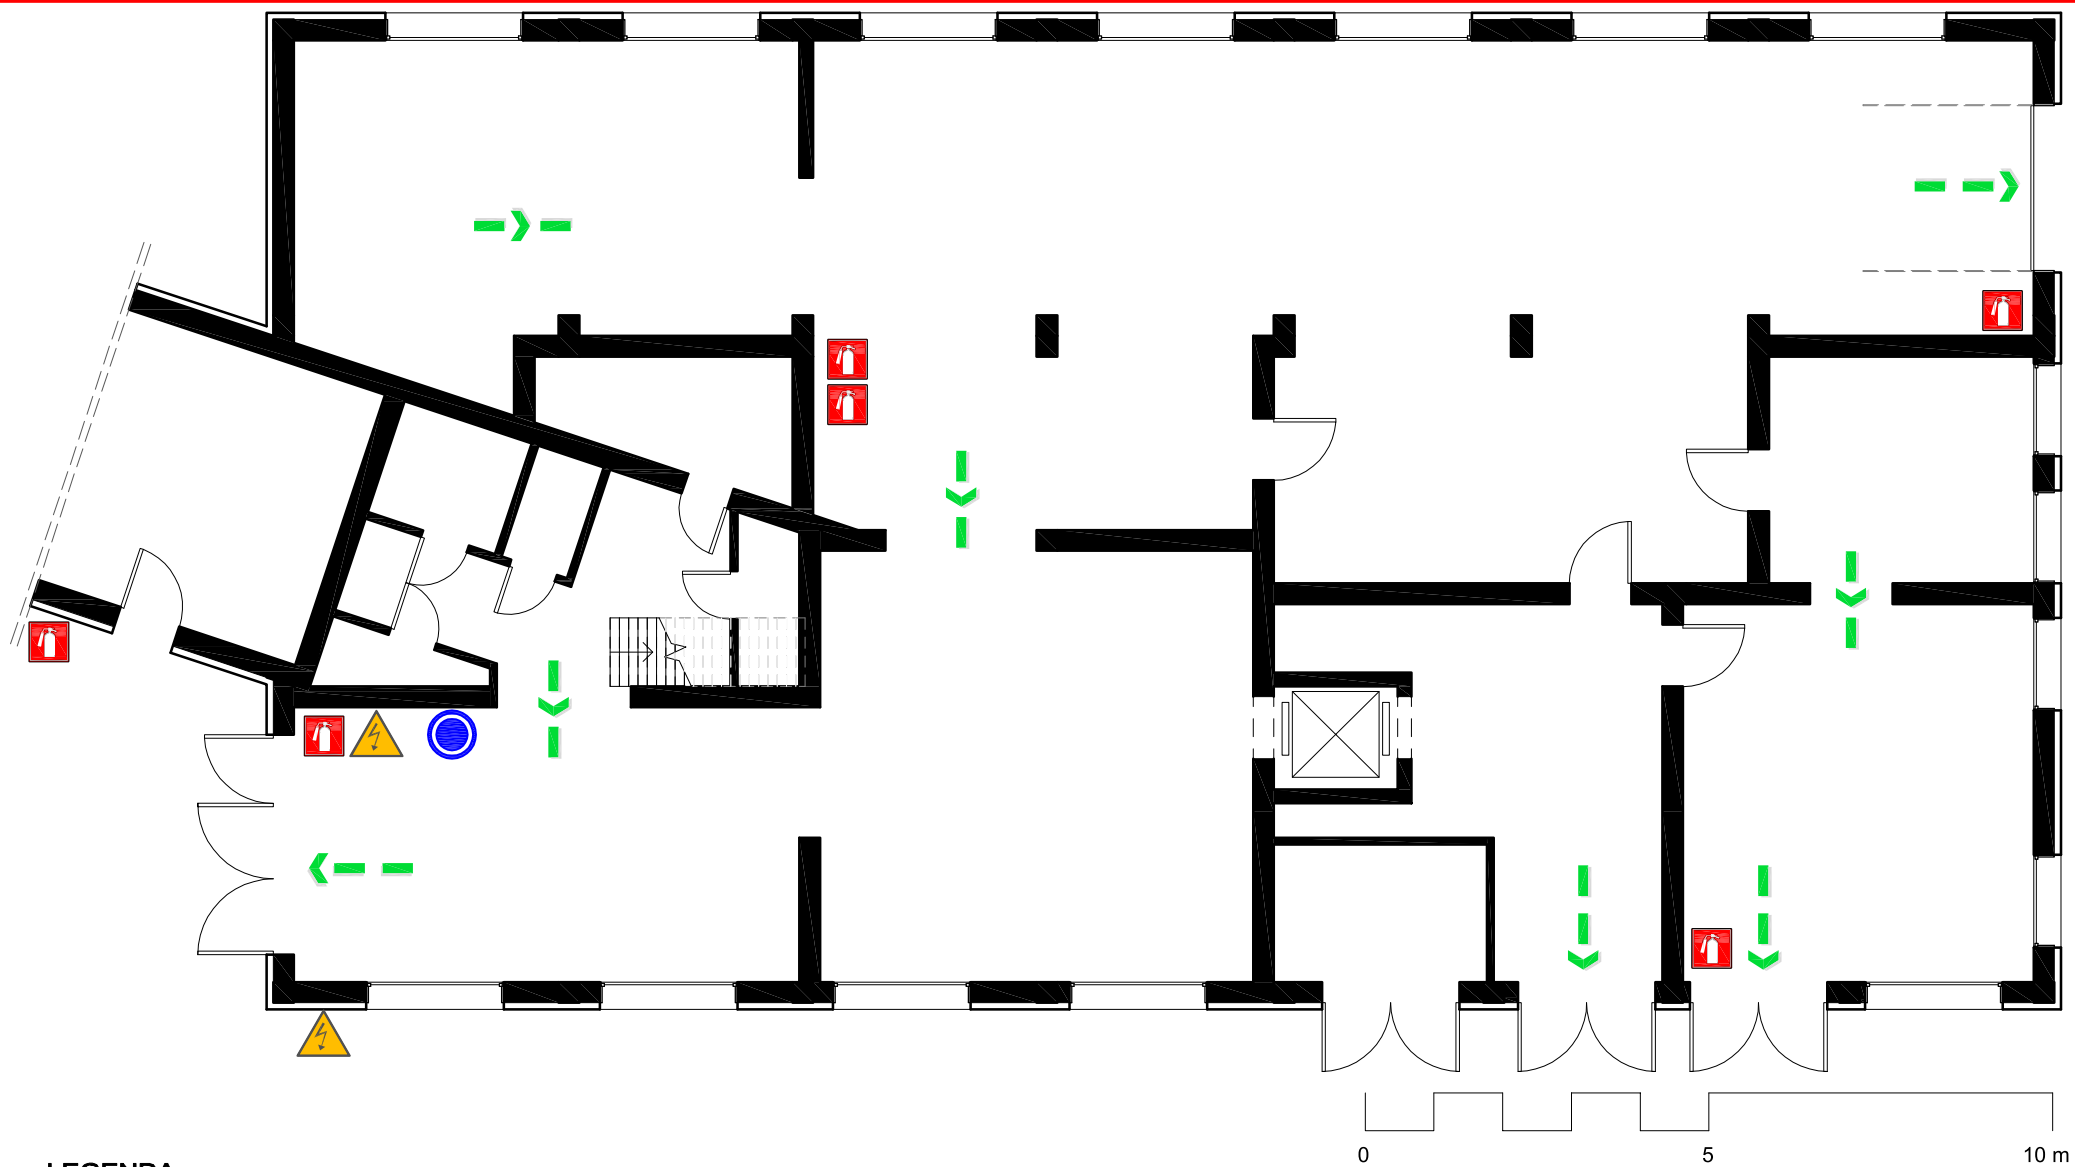

LEGENDA

- TUKAJ SE NAHAJATE

GASILNI APARAT

ZBIRNO MESTO
- SMER EVAKUACIJE

HIDRANT

ELEKTRO OMARA
- IZHOD IZ OBJEKTA

OBJEKT	Skladiščni in proizvodni prostori Moste 60 1218 Komenda
NAČRT	EVAKUACIJSKI NAČRT - PRITLIČJE
DATUM	november 2024