


# POŽARNI NAČRT

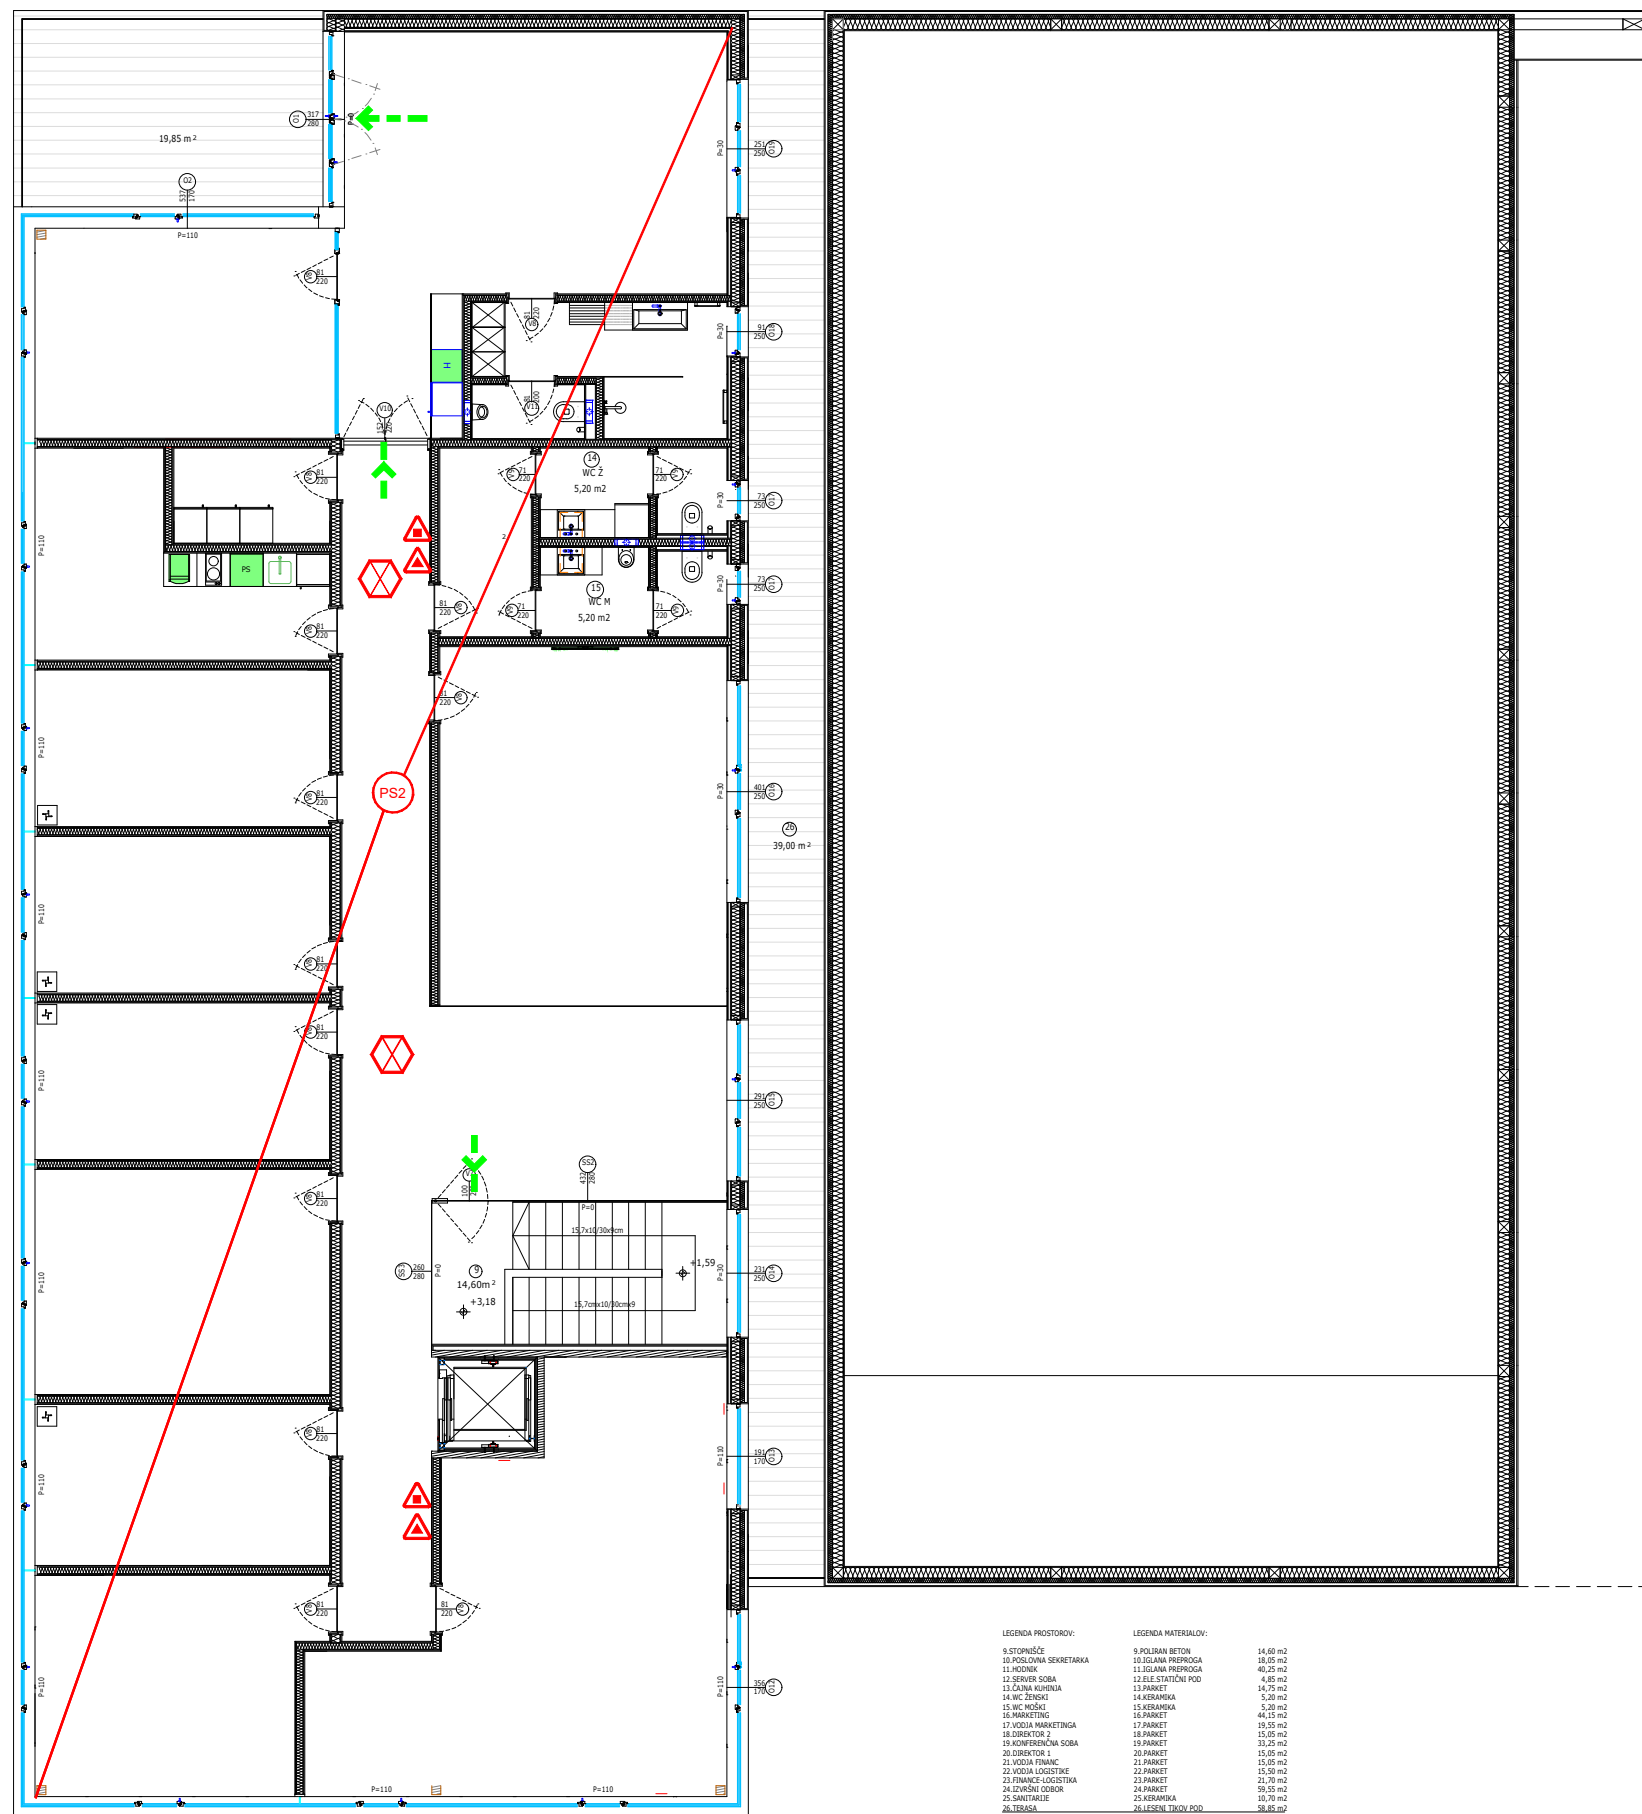

| Uradni list RS 138/2004<br>in ISO 6790                                                | LEGENDA:<br>ZNAKI POŽARNE VARNOSTI            |
|---------------------------------------------------------------------------------------|-----------------------------------------------|
|    | SMER IZHODA                                   |
|    | EVAKUACIJSKI IZHOD                            |
|    | POŽARNA ODPOORNOST 15 min, E15, EI15 ali RE15 |
|    | POŽARNA ODPOORNOST 30 min, E30, EI30 ali RE30 |
|    | POŽARNA ODPOORNOST 60 min, E60, EI60 ali RE60 |
|    | POŽARNA ODPOORNOST 90 min, EI90 ali RE90      |
|    | POŽARNA ODPOORNOST 120 min, EI120 ali RE120   |
|    | POŽARNA ODPOORNOST STEBROV R60 ali R90        |
|   | POŽARNI SEKTOR                                |
|  | DIMNI SEKTOR                                  |
|  | SAMOZAPIRALNA POŽARNA VRATA 30 min            |
|  | SAMOZAPIRALNA POŽARNA VRATA 60 min            |
|  | AVTOMATSKO ZAPIRANJE VRAT                     |
|  | DIMOTESNA VRATA                               |
|  | PRISILNO ZAPIRANJE VRAT                       |
|  | VARNOŠTNA RAZSVETLJAVA                        |
|  | ROČNI GASILNI APARAT NA PRAH 6kg              |
|  | ROČNI GASILNI APARAT NA PRAH 9kg              |
|  | ROČNI GASILNI APARAT NA CO <sub>2</sub>       |
|  | ROČNI GASILNI APARAT NA VODO                  |
|  | ROČNI GASILNI APARAT NA PENO                  |
|  | NOTRANJNI HIDRANTNI PRIKLJUČEK                |
|  | SPRINKLER SISTEM                              |

| <div> <div>Uradni list RS 138/2004<br/>in ISO 6790</div> <div> <div>LEGENDA:</div> <div>ZNAKI POŽARNE VARNOSTI</div> </div> </div> |                                                  |
|---|--------------------------------------------------|
|                                                 | ALARM                                            |
|                                                 | ROČNI JAVILJALNIK POŽARA                         |
|                                                 | AVTOMATSKO JAVILJANJE POŽARA                     |
|                                                 | AVTOMATSKO GAŠENJE POŽARA S PLINOM               |
|                                                 | AVTOMATSKO GAŠENJE POŽARA S PENO                 |
|                                                 | NARAVNI ODVOD DIMA IN TOPLOTE                    |
|                                                 | MEHANSKI ODVOD DIMA IN TOPLOTE                   |
|                                                | ODVOD DIMA IN TOPLOTE - ODVODNE ODPRTINE         |
|                                               | ODVOD DIMA IN TOPLOTE - DOVODNE ODPRTINE         |
|                                               | ELEKTRIČNE INSTALACIJE                           |
| <b>R</b>   | NOSILNOST                                        |
| <b>E</b>   | CELOVITOST                                       |
| <b>I</b>   | TOPLOTNA ISOLATIVNOST                            |
| <b>C</b>   | SAMOZAPIRANJE                                    |
| <b>S</b>   | OMEJENO PUŠČANJE DIMA                            |
|                                               | VHOD / IZHOD OBJEKTA                             |
|                                               | DOSTOPI ZA INTERVENCIJO                          |
|                                               | VARNO PODROČJE EVAKUIRANCEV                      |
|                                               | DELOVNA POVRŠINA 7 m x 12 m (prosta in označena) |
|                                               | NAZEMNI ZUNANJI HIDRANTNI PRIKLJUČEK             |
|                                               | PODZEMNI ZUNANJI HIDRANTNI PRIKLJUČEK            |

|                |       |        |
|----------------|-------|--------|
|                |       |        |
|                |       |        |
| OPIS SPREMEMBE | DATUM | PODPIS |

Projektivno podjetje:

Lozej d.o.o. Ajdovščina, Goriška c. 62; tel/fax: (05) 366 41 80 / 90, www.lozej.si

Investitor: G3 Spirits d.o.o.

Faza:

PID

Tacenska cesta 20, 1210 Ljubljana - Šentvid

Objekt: SKLADIŠČNI POSLOVNI OBJEKT G3 Spirits

Načrt: ZASNOVA POŽARNE VARNOSTI

Št. projekta: 08/12 A

Odgovorni vodja projekta: Blaž BIRK, univ.dipl.inž.arh.

Št. elaborata: 147/12-ZPV

Odgovorni projektant: RAJKO KRANJC, dipl.var.inž. TP-0754

Datum: SEPTEMBER 2014

Sodelavec: MARIJAN LOZEJ. var.inž.

Merilo: 1:100

Risba: TLOVIS NADSTROPJA

List:

3