


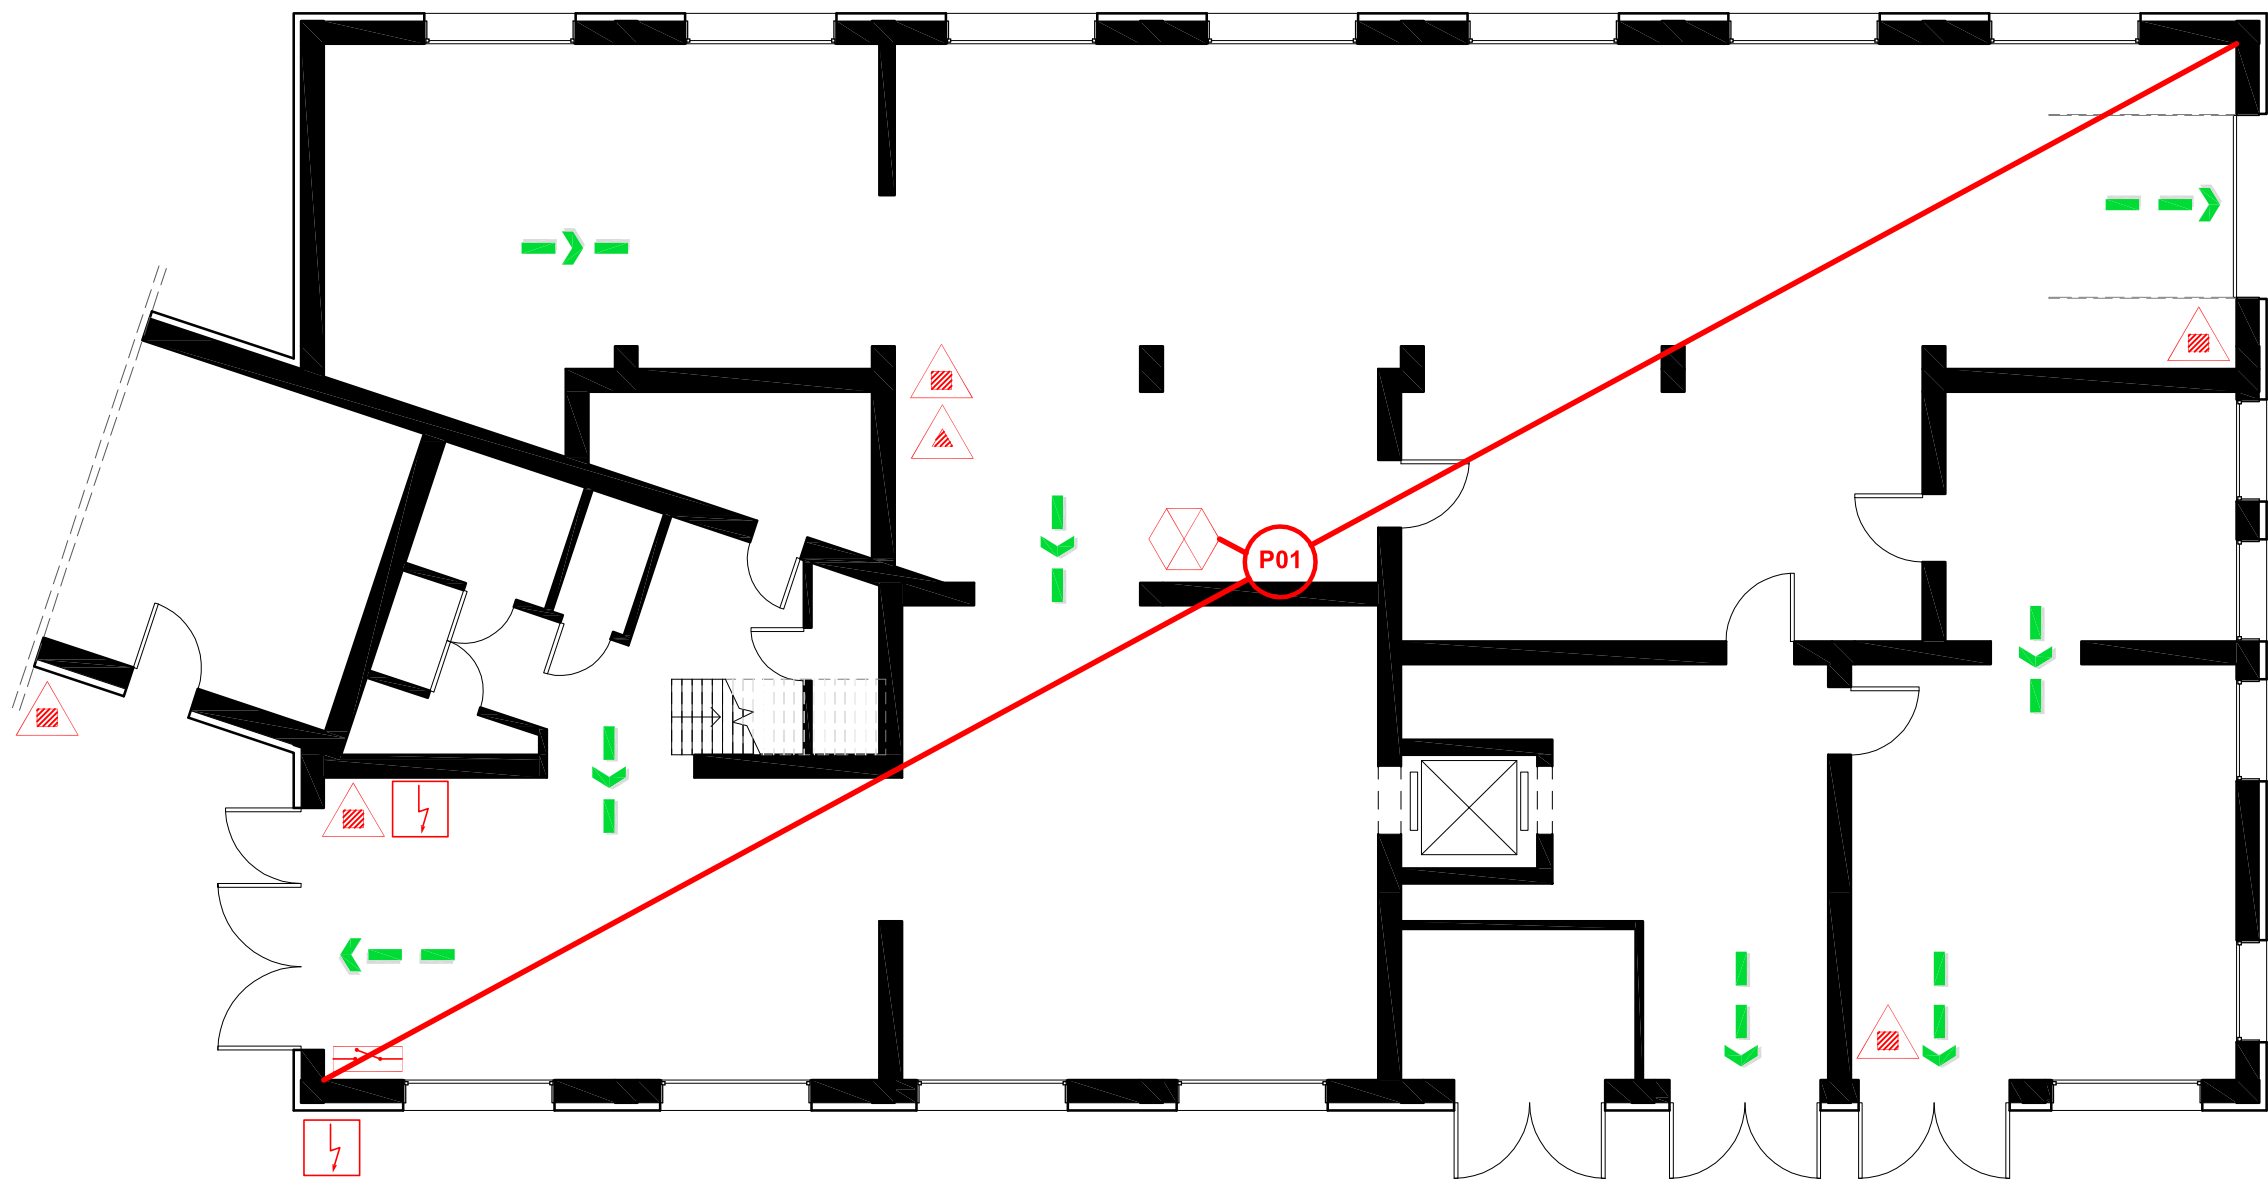

LEGENDA ZNAKI POŽARNE VARNOSTI	
Pravilnik o grafičnih znakih.. (Ur. l. RS 138/04) SIST ISO 6790	
	izhod iz objekta / etaže
	smer evakuacije
	elektro omarica
	glavno električno stikalo
	gasilnik na prah
	gasilnik na CO2
	meja požarnega sektorja
	požarni sektor
	varnostna razsvetljava

OBJEKT	Skladiščni in proizvodni prostori Moste 60 1218 Komenda		
NAČRT	POŽARNI NAČRT	MERILO	1 : 100
RISBA	PRITLIČJE	DATUM	november 2024