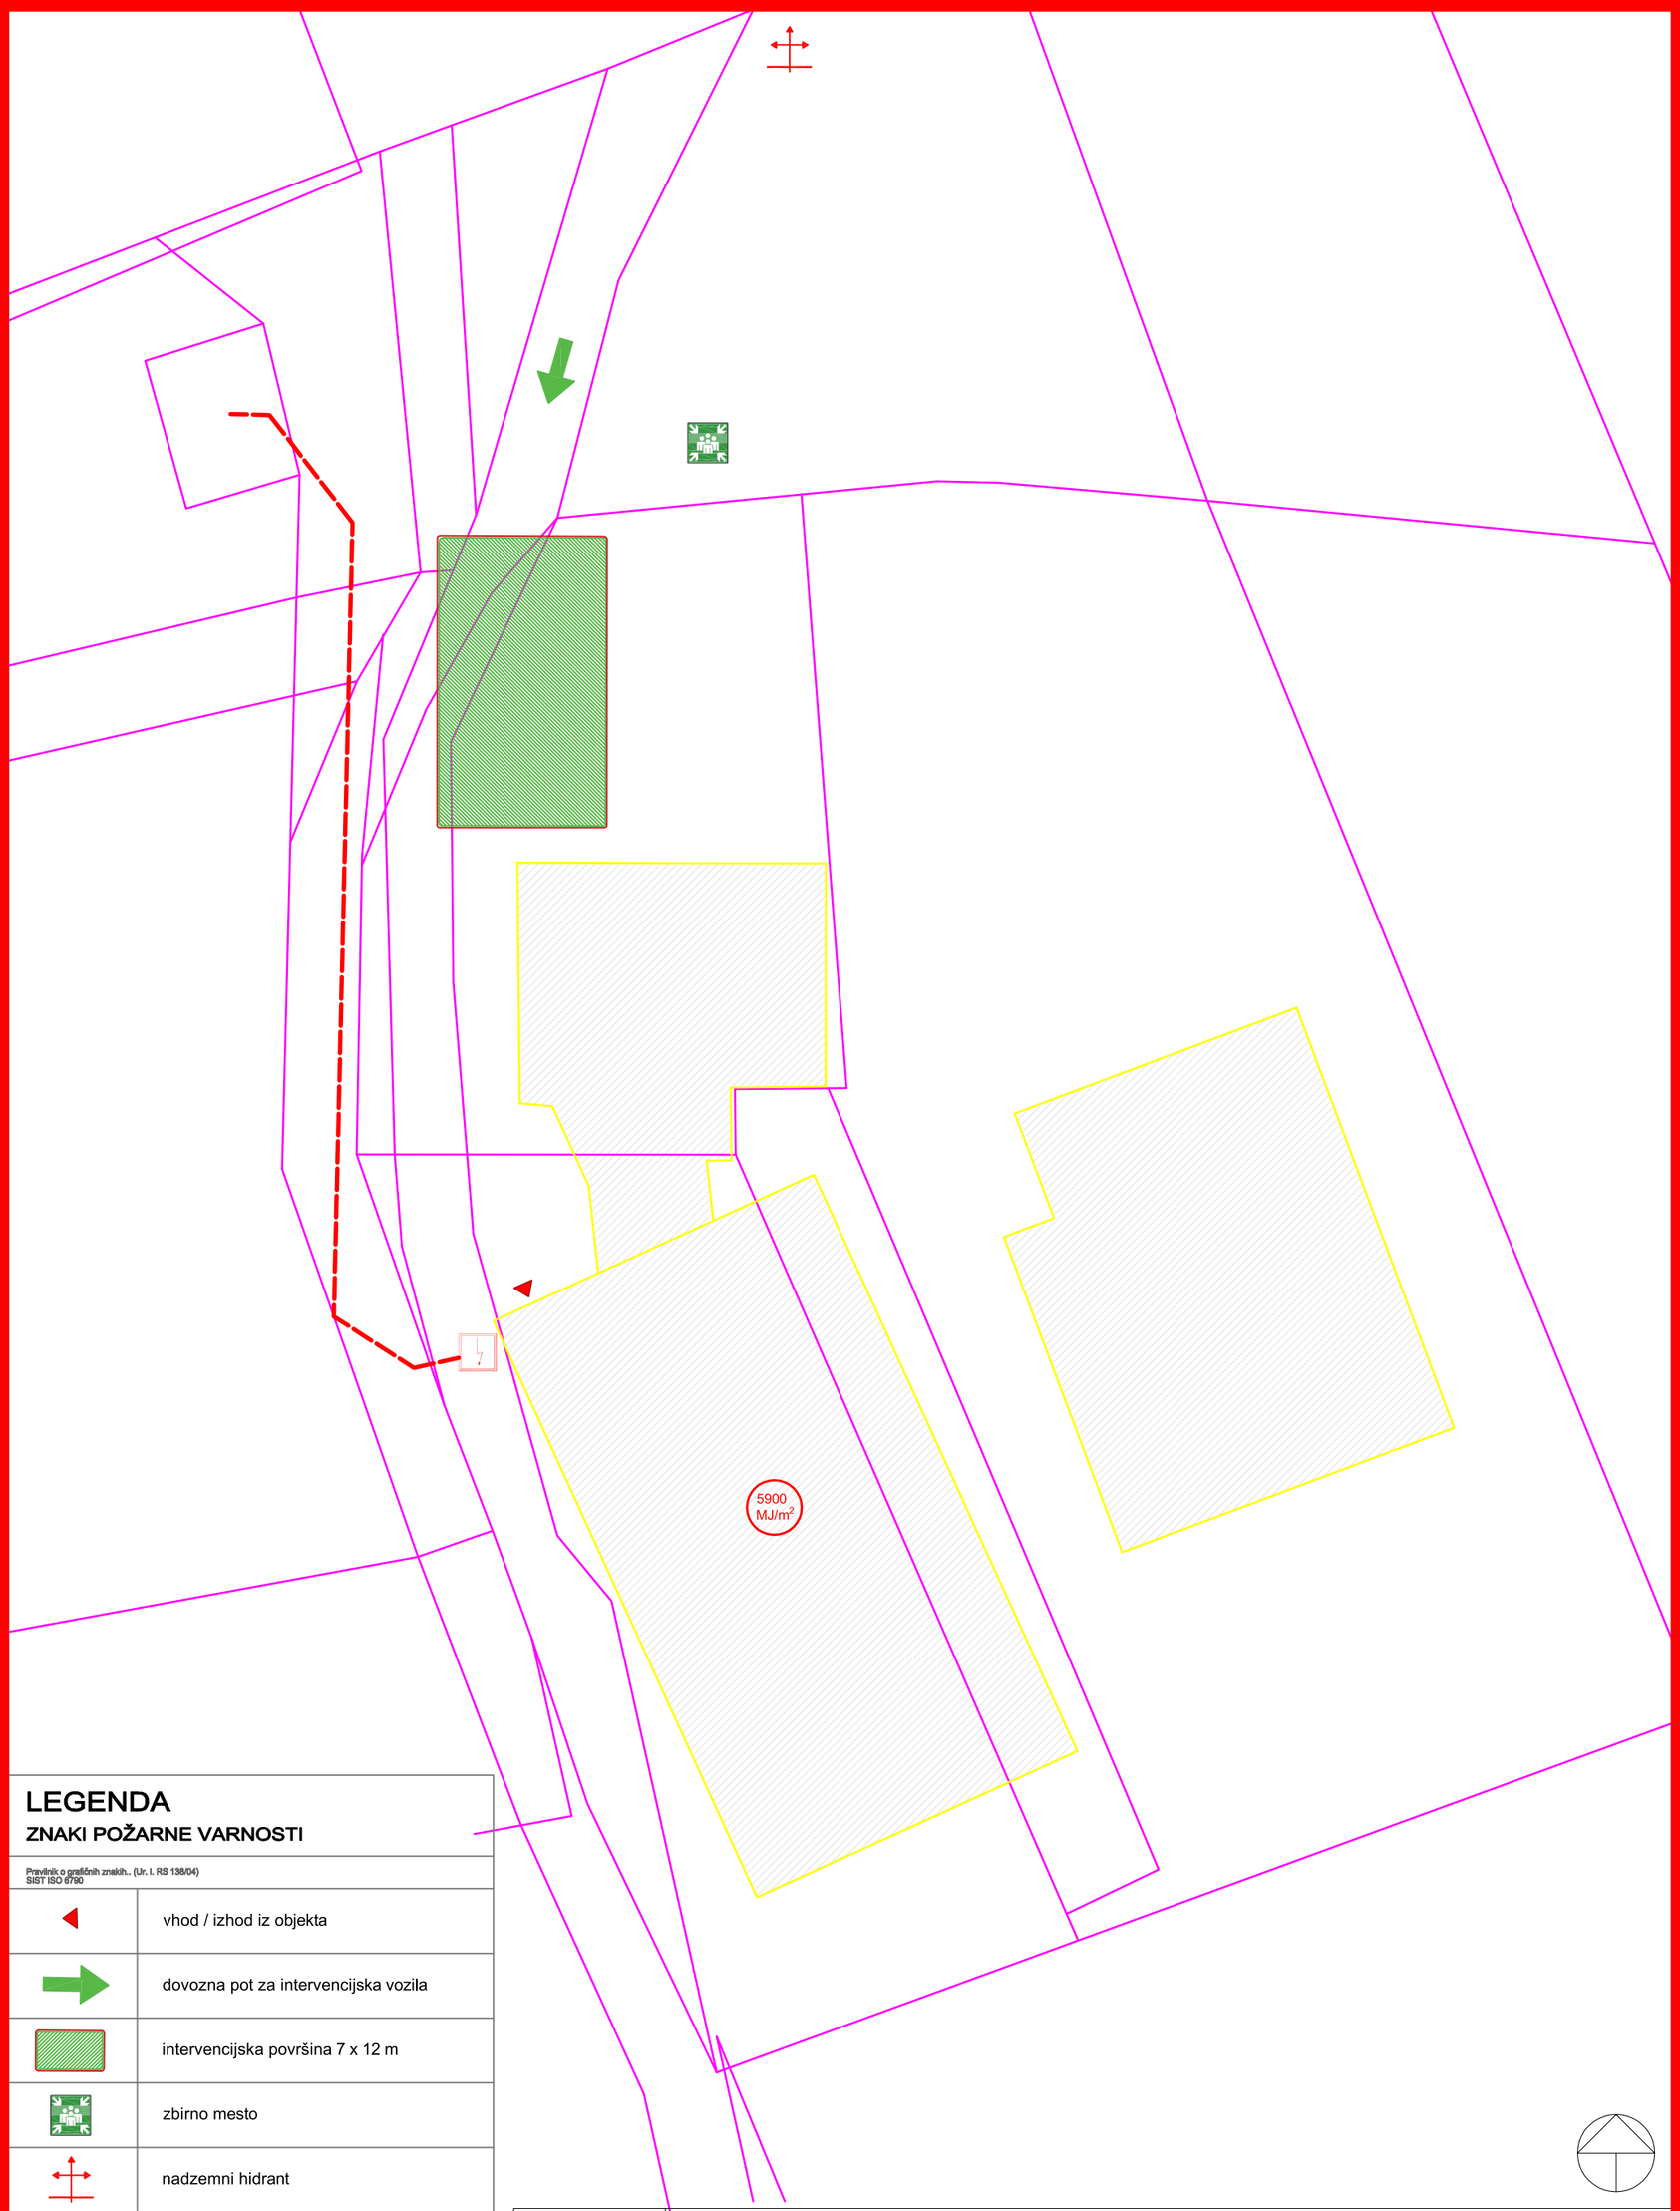

LEGENDA
ZNAKI POŽARNE VARNOSTI

Pravilnik o grafičnih znakih.. (Ur. l. RS 138/04)
SIST ISO 6790

	vhod / izhod iz objekta
	dovozna pot za intervencijska vozila
	intervencijska površina 7 x 12 m
	zbirno mesto
	nadzemni hidrant
	zunanja električna omarica
	elektrovod do objekta
MJ/m^2	požarna obremenitev

OBJEKT	Skladiščni in proizvodni prostori Moste 60 1218 Komenda		
NAČRT	POŽARNI NAČRT	**MERILO**	1 : 250
RISBA	SITUACIJA	**DATUM**	november 2024