


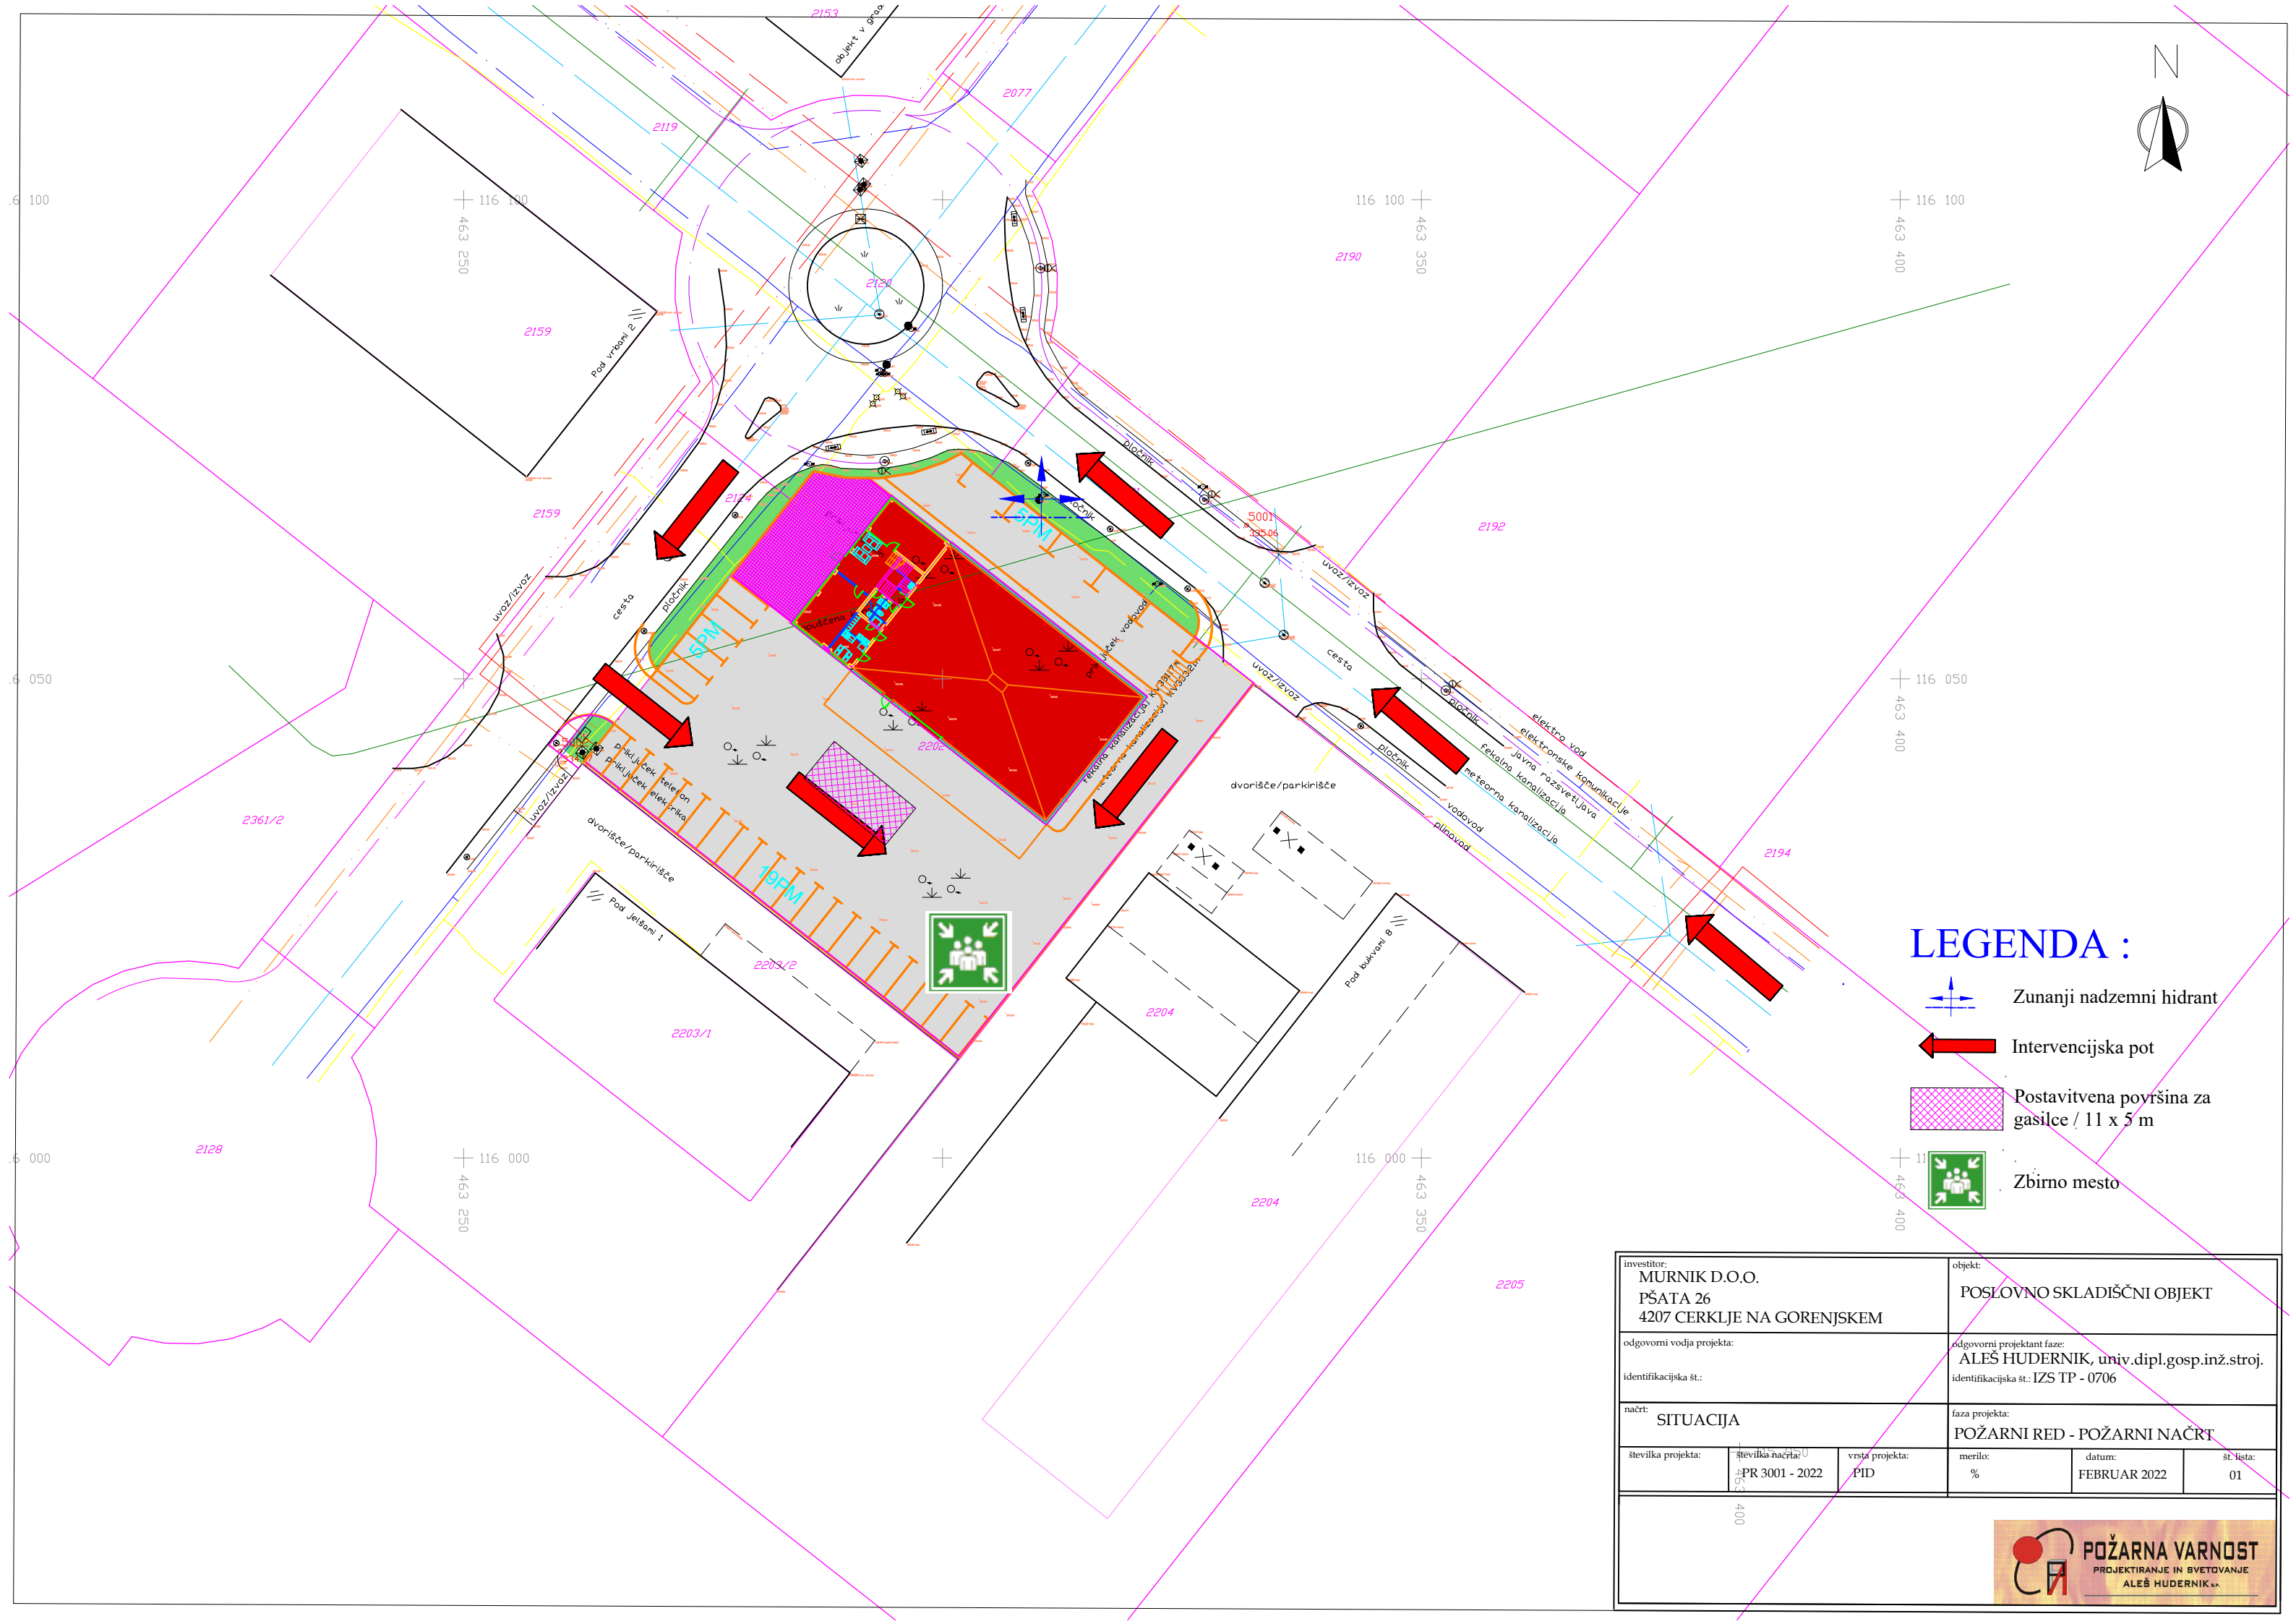

LEGENDA :

-  Zunanji nadzemni hidrant
-  Intervencijska pot
-  Postavitvena površina za gasilce / 11 x 5 m
-  Zbirno mesto

investitor: MURNIK D.O.O. PŠATA 26 4207 CERKLJE NA GORENJSKEM			objekt: POSLOVNO SKLADIŠČNI OBJEKT		
odgovorni vodja projekta:			odgovorni projektant faze:		
identifikacijska št.:			ALEŠ HUDERNIK, univ.dipl.gosp.inž.stroj.		
načrt:			faza projekta:		
SITUACIJA			POŽARNI RED - POŽARNI NAČRT		
številka projekta:	številka načrta:	vrsta projekta:	merilo:	datum:	št. lista:
PR 3001 - 2022	PID	PID	%	FEBRUAR 2022	01



POŽARNA VARNOST
PROJEKTIRANJE IN SVETOVANJE
ALEŠ HUDERNIK s.p.